RegioneLombardia

COMUNITA' MONTANA DI VALLE CAMONICA
Servizio Antincendio Boschivo

PARCO DELL'ADAMELLO

PROGETTO DEFINITIVO-ESECUTIVO

Progetto di adeguamento e potenziamento infrastrutture
A.I.B. in Valle Camonica
- Anno 2011 -

COMUNE DI CERVENO
LOC. FUSAD


Tavola:
9.12

- ESTRATTO C.T.R. scala 1 :10.000
- ORTOFOTO scala 1:5.000
- ESTRATTO MAPPA scala 1 :2.000
- PLANIMETRIA DI PROGETTO scala 1:100
- SEZIONI DI PROGETTO scala 1:100
- PARTICOLARE COSTRUTTIVO scala 1:100

Il progettista:
(Dott.for. Paolo Panteghini)

Breno lì, Marzo 2012


Estratto C.T.R.
scala 1:10.000

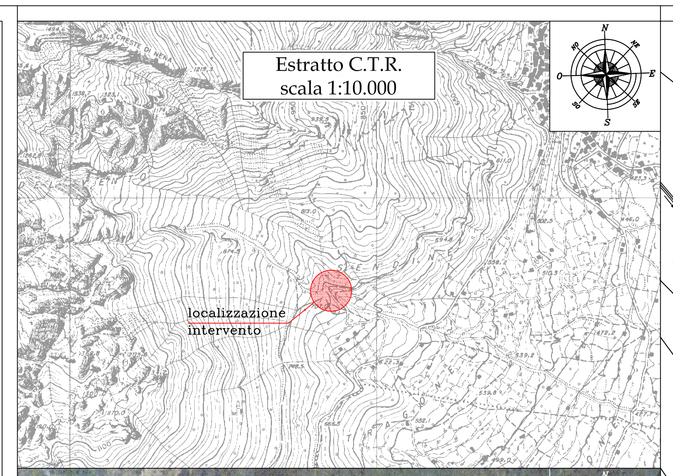


Estratto Ortofoto
scala 1:5.000




Estratto mappa
scala 1:2.000

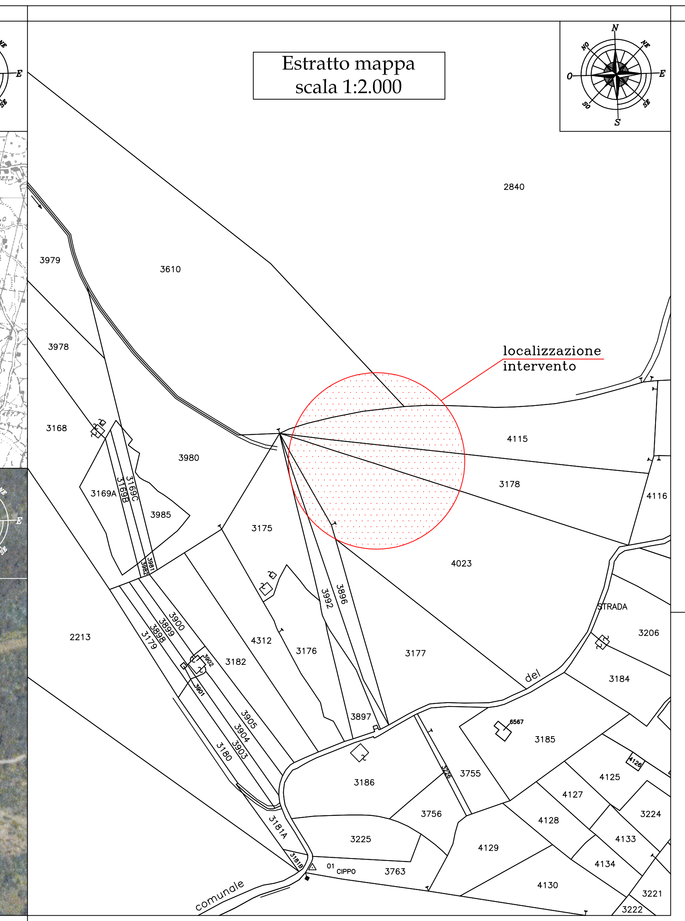


Particolare costruttivo scogliera in massi ciclopici
scala 1:100

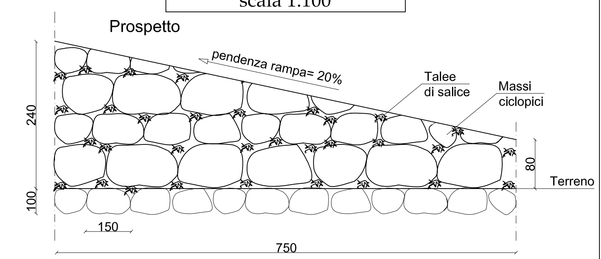


Superficie scogliera = mq 12

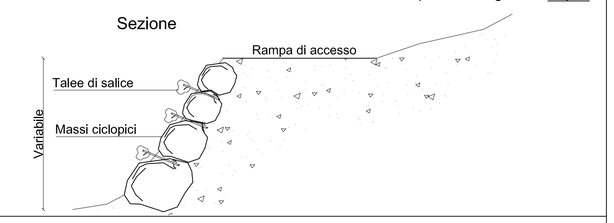

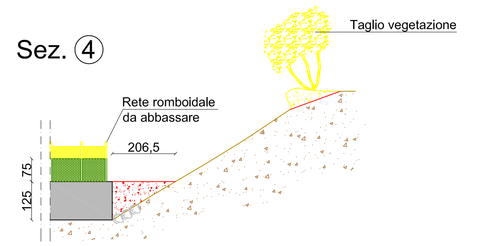


Planimetria di progetto
scala 1:100

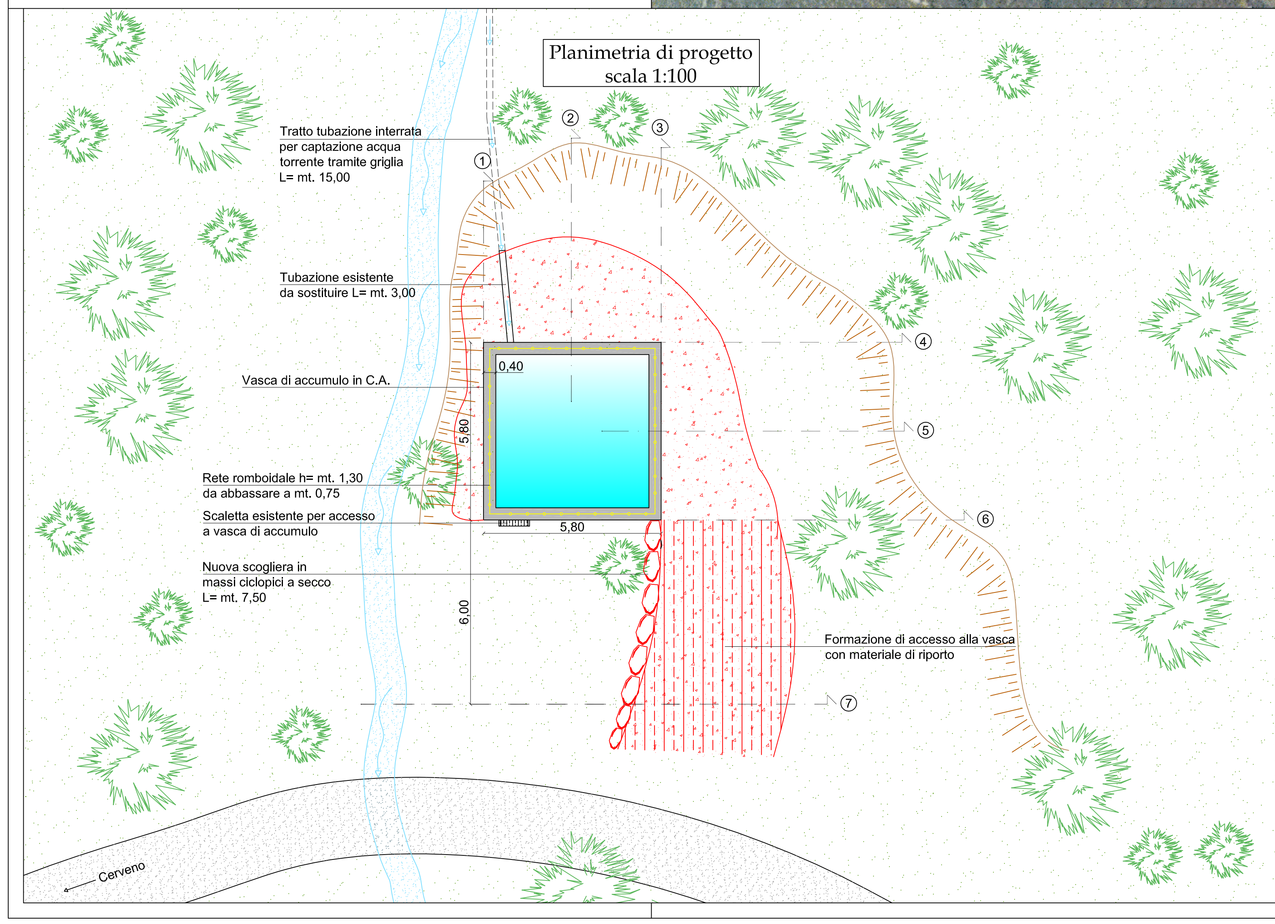


Sezioni di progetto
scala 1:100


Sez. ①

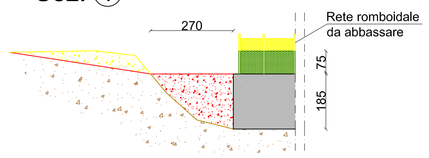

Sez. ② 2.90 mt.

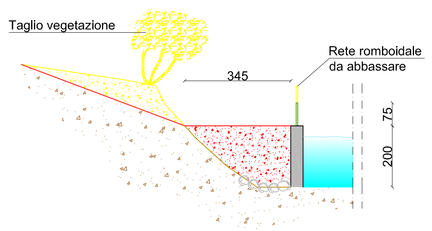


Sez. ③ 2.90 mt.

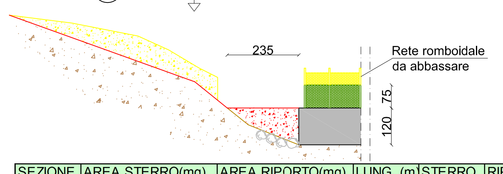


SEZIONE	AREA STERRO(mq)	AREA RIPORTO(mq)	LUNG. (m	STERRO	RIPORTO
1	1,46	3,20	0,00	0,00	0,00
2	2,53	4,60	2,90	5,79	11,31
3	3,70	1,70	2,90	9,04	9,14
			totale (mc	14,83	20,45


Sez. ⑤ 2.90 mt.

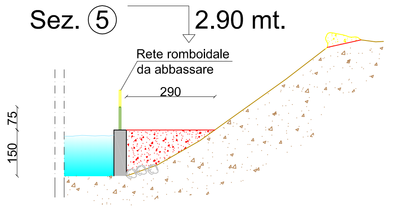

Sez. ⑥ 2.90 mt.

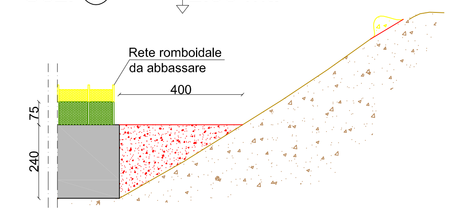

Sez. ⑦ 6.00 mt.

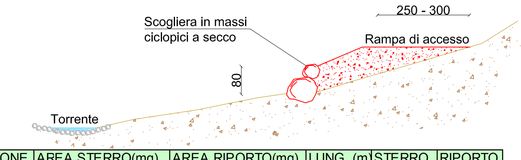

SEZIONE	AREA STERRO(mq)	AREA RIPORTO(mq)	LUNG. (m	STERRO	RIPORTO
4	0,55	1,25	0,00	0,00	0,00
5	0,30	2,40	2,90	1,23	5,29
6	0,30	5,00	2,90	0,87	10,73
7	0,00	3,20	6,00	0,90	24,60
			totale (mc	3,00	40,62