RegioneLombardia

COMUNITA' MONTANA DI VALLE CAMONICA
Servizio Antincendio Boschivo

PARCO DELL'ADAMELLO

PROGETTO DEFINITIVO-ESECUTIVO

Progetto di adeguamento e potenziamento infrastrutture
A.I.B. in Valle Camonica
- Anno 2011 -

COMUNE DI CIMBERGO
LOC. MASTELLINO


Tavola:
9.2

- ESTRATTO MAPPA scala 1 :1.000
- ORTOFOTO scala 1:2.000
- PLANIMETRIA DI PROGETTO scala 1:500
- PROSPETTO SCOGLIERA scala 1:100
- SEZIONI DI PROGETTO scala 1:100
- PARTICOLARE COSTRUTTIVO scala 1:100


Il progettista:
(Dott.for. Paolo Panteghini)

Breno lì, Marzo 2012

Estratto Mappa
scala 1:1.000

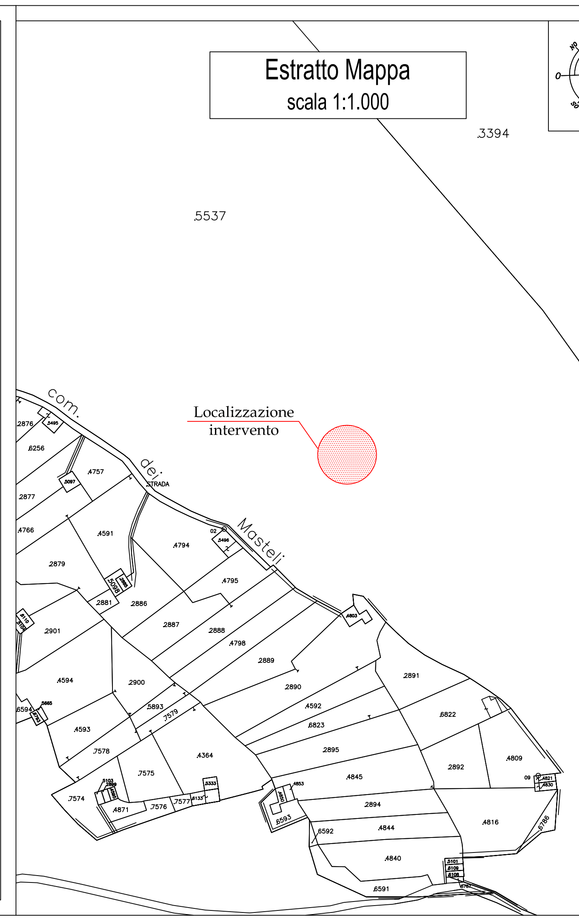


Planimetria di progetto
scala 1:500

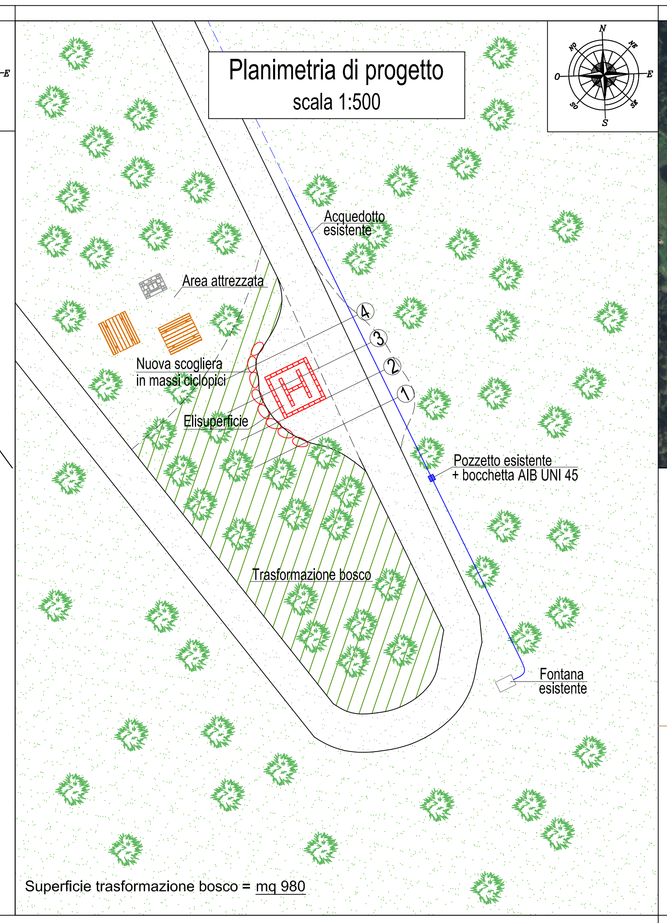


Superficie trasformazione bosco = mq 980

Ortofoto
scala 1:2.000

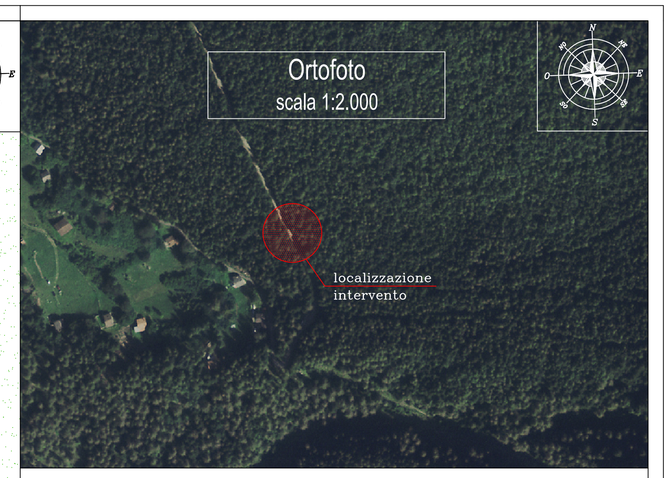


Prospetto scogliera in massi ciclopici
scala 1:100

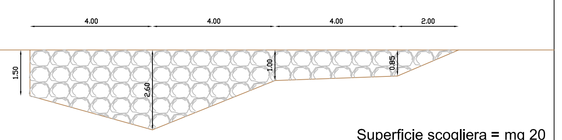


Superficie scogliera = mq 20

Sezioni di progetto
scala 1:100


Sez. 1

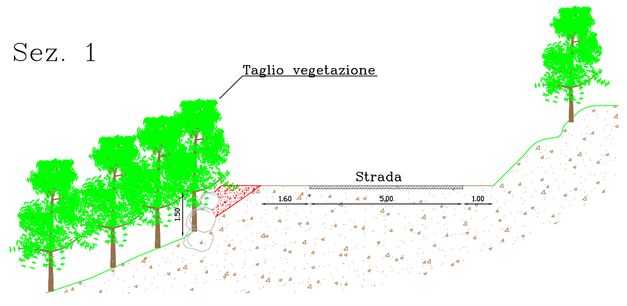


Sez. 3

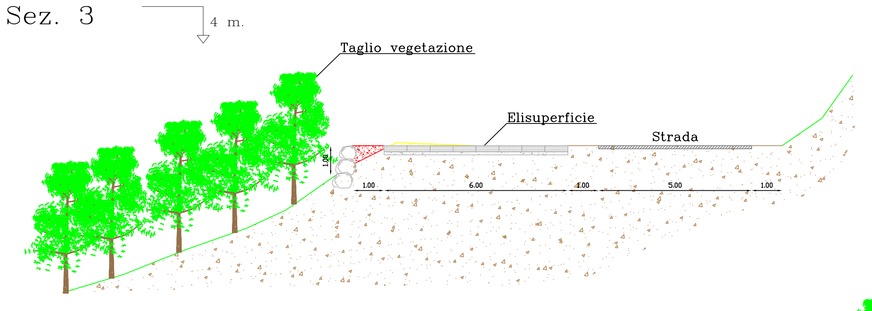

Sez. 2

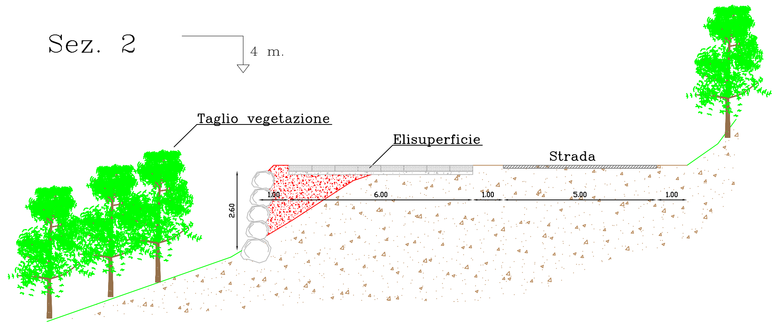

Sez. 4

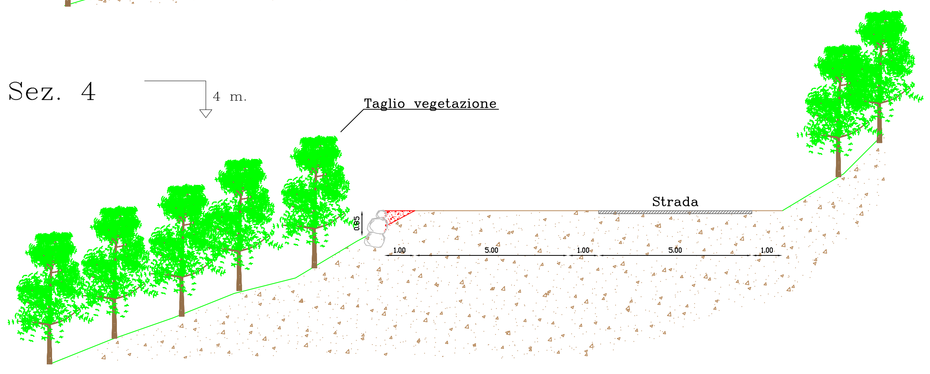

SEZIONE	AREA STERRO(mq)	AREA RIPORTO(mq)	LUNG. (m)	STERRO	RIPORTO
1	0,00	0,73	0,00	0,00	0,00
2	0,00	3,00	4,00	0,00	7,46
3	0,14	0,40	4,00	0,28	6,80
4	0,00	0,30	4,00	0,28	1,40
			totale (mc)	0,56	15,66

Particolare costruttivo
scala 1:50

