RegioneLombardia

COMUNITA' MONTANA DI VALLE CAMONICA
Servizio Antincendio Boschivo

PARCO DELL' ADAMELLO

PROGETTO DEFINITIVO-ESECUTIVO

Progetto di adeguamento e potenziamento di infrastrutture A.I.B. in Valle Camonica
- Anno 2011 -

COMUNE DI CORTENO GOLGI
LOC. ZIGLI'


Tavola:
9.5

- ESTRATTO C.T.R scala 1 :10.000
- ORTOFOTO scala 1:2.000
- PLANIMETRIA CATASTALE scala 1:1.000
- PARTICOLARI COSTRUTTIVI scala 1:50
- SEZIONI DI PROGETTO scala 1:100

Il progettista:
(Dott.for. Paolo Panteghini)

Breno li, Marzo 2012


ESTRATTO C.T.R.
Scala 1:10.000

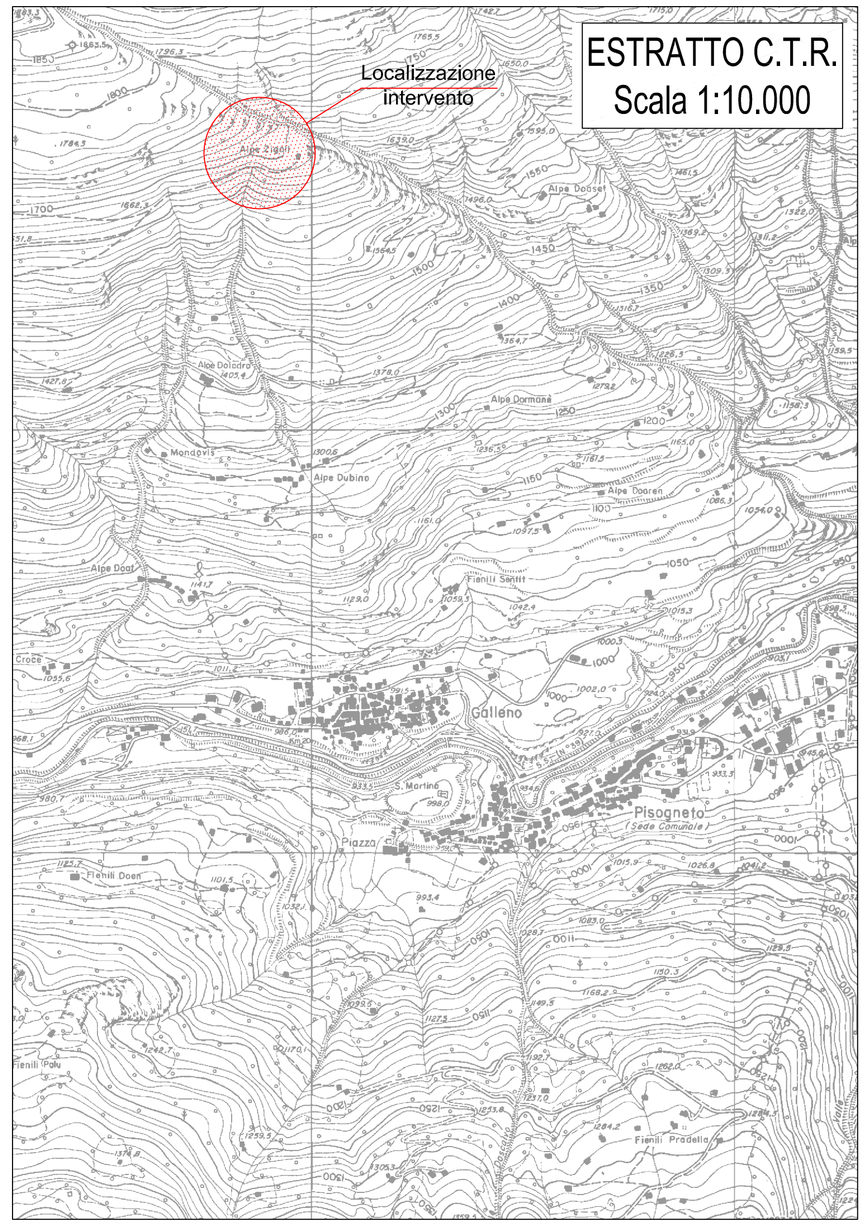


ORTOFOTO
Scala 1:2.000



PARTICOLARE COSTRUTTIVO ELISUPERFICIE
scala 1:50

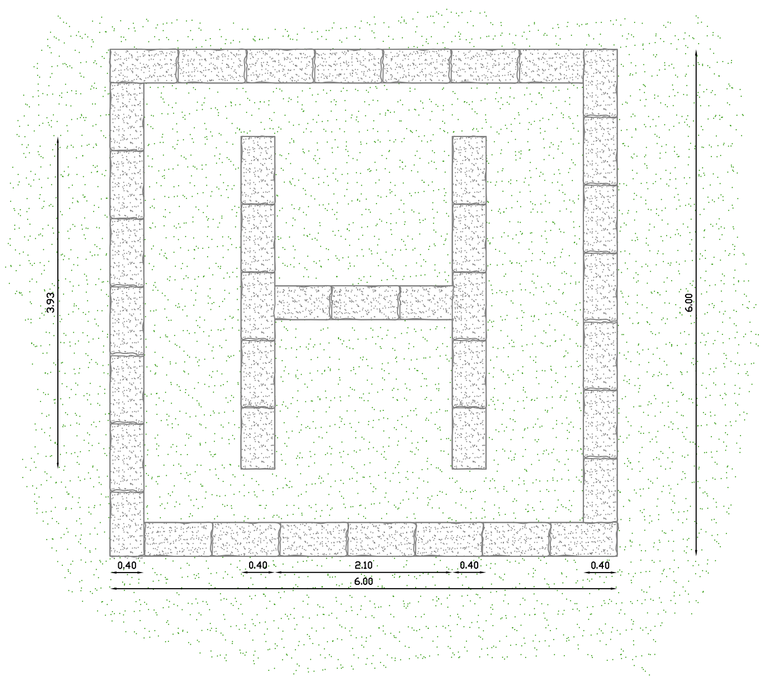


PLANIMETRIA CATASTALE
scala 1:1.000

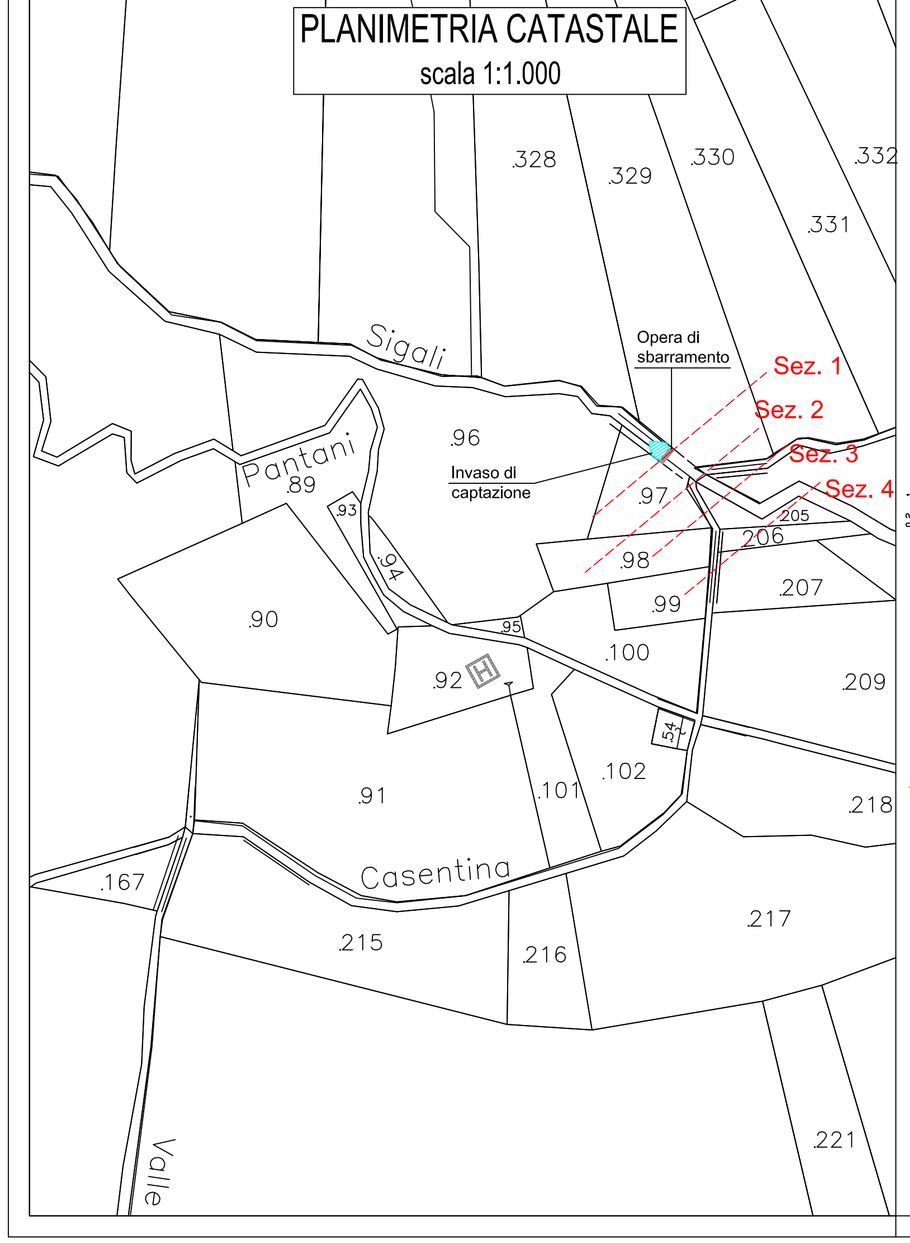


SEZIONI DI PROGETTO
scala 1:100


Sezione 1

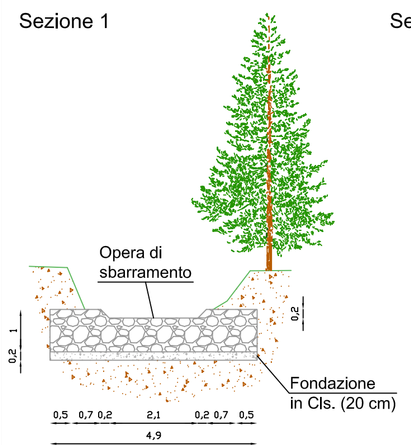


Sezione 2

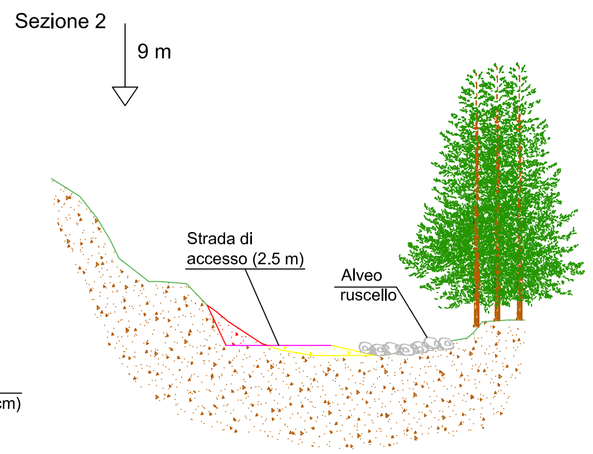


Sezione 3

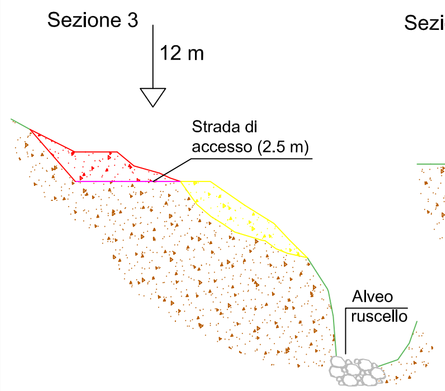

Sezione 4

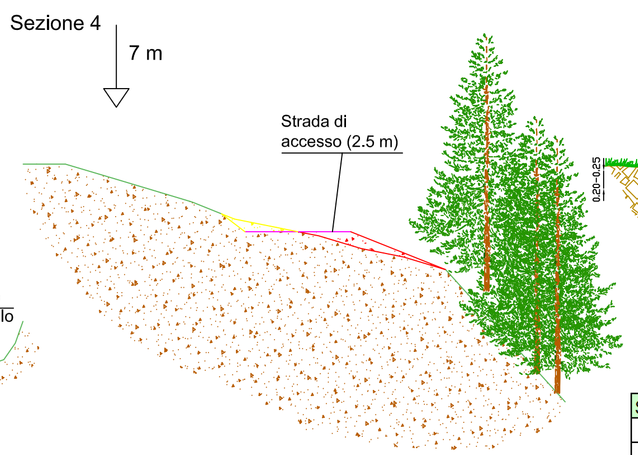

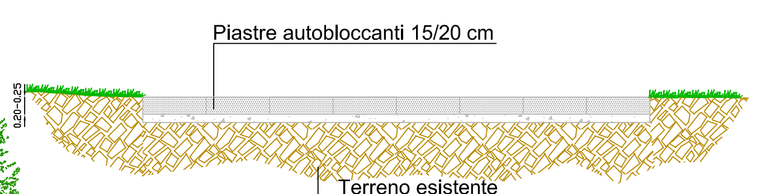

SEZIONE	AREA STERRO(mq)	AREA RIPORTO(mq)	LUNG. (m)	STERRO	RIPORTO
1	0,00	0,00	0,00	0,00	0,00
2	0,42	0,38	9,00	1,89	1,71
3	1,50	1,61	12,00	11,52	11,94
4	0,51	0,22	7,00	7,04	6,41
			totale (mc)	20,45	20,06