RegioneLombardia

COMUNITA' MONTANA DI VALLE CAMONICA
Servizio Antincendio Boschivo

PARCO DELL' ADAMELLO

PROGETTO DEFINITIVO-ESECUTIVO

Progetto di adeguamento e potenziamento infrastrutture
A.I.B. in Valle Camonica
- Anno 2011 -

COMUNE DI EDOLO
LOC. MONTE COLMO


Tavola:
9.7

- ESTRATTO MAPPA scala 1 :2.000
- ORTOFOTO scala 1:2.000
- PLANIMETRIA DI PROGETTO scala 1:200
- SEZIONE DI PROGETTO scala 1:50
- PARTICOLARI COSTRUTTIVI scale varie


Il progettista:
(Dott.for. Paolo Panteghini)

Breno li, Marzo 2012

Estratto Mappa
scala 1:2.000

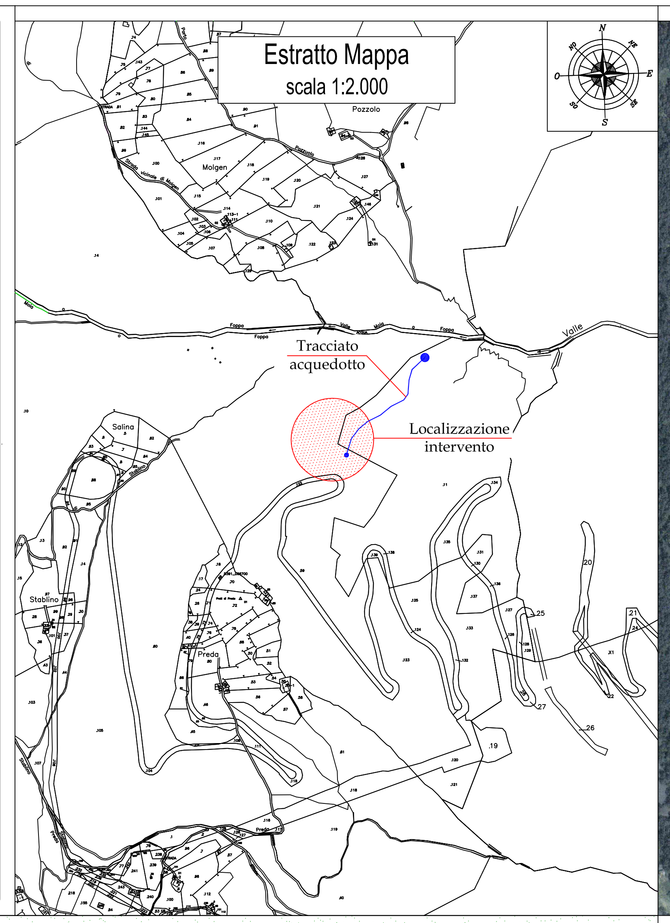



Ortofoto
scala 1:2.000

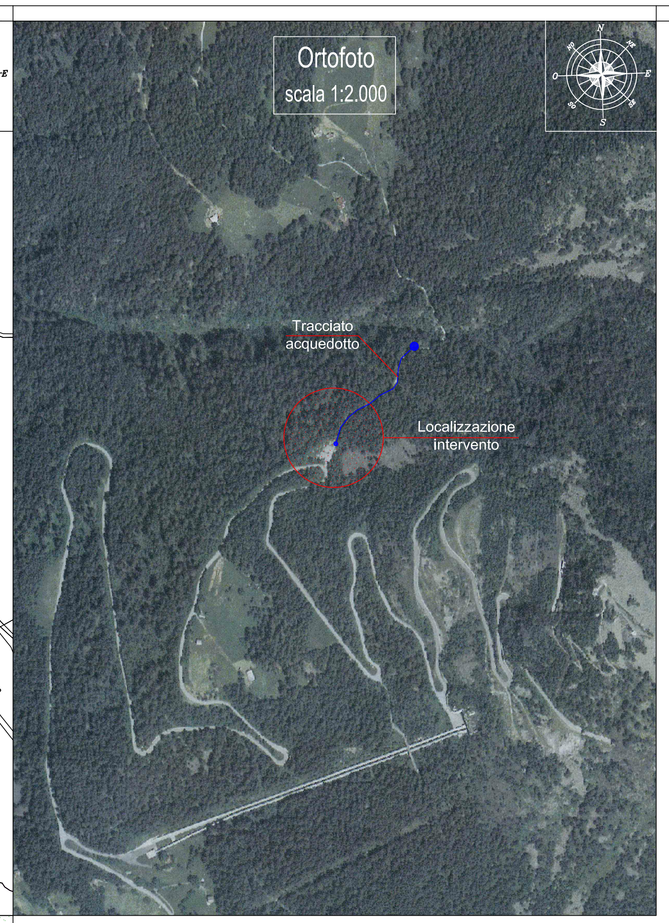


Particolari costruttivi
scale varie

Piazzola elicottero
scala 1:50

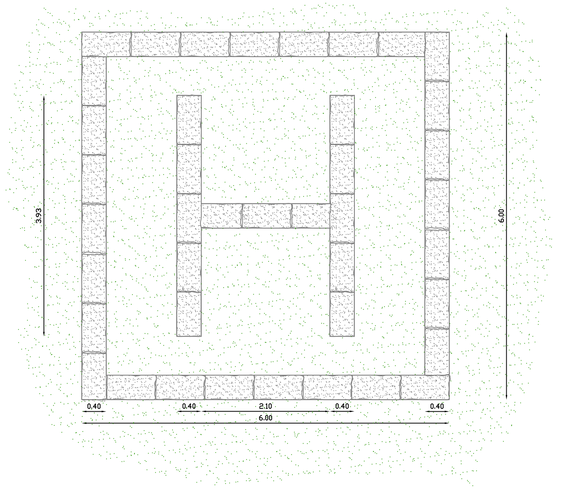


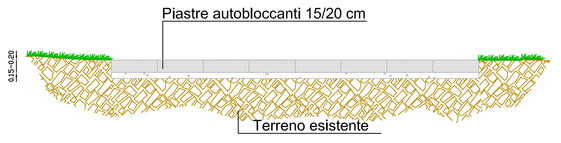

Interramento tubazione
sezione scala 1:5

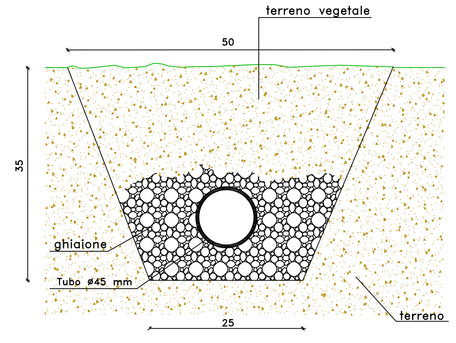


Pozzetto prefabbricato e bocchetta A.I.B.
sezione scala 1:10

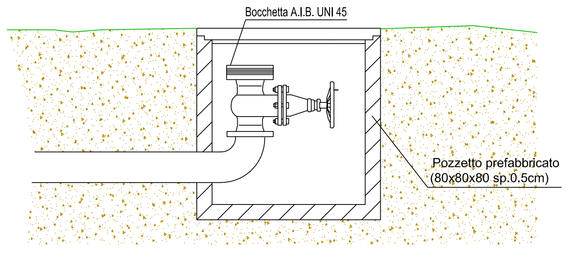

Planimetria di progetto
scala 1:200

Legenda:
- Staccionata alta in legname
- Staccionata bassa in legname
- Staccionata alta in legname da abbassare
- Nuove opere in progetto

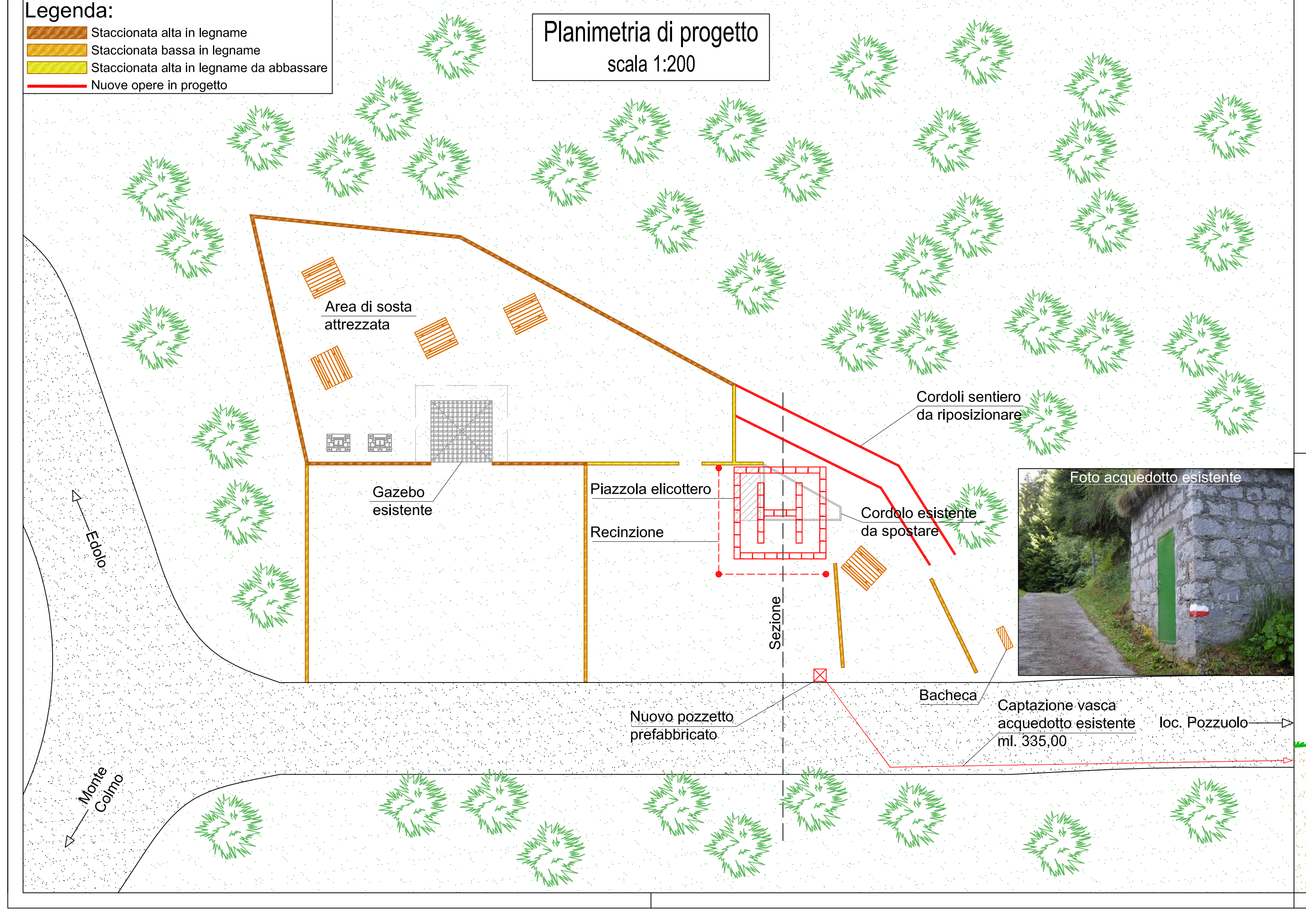

Sezione di progetto
scala 1:50

