RegioneLombardia

COMUNITA' MONTANA DI VALLE CAMONICA
Servizio Antincendio Boschivo

PARCO DELL' ADAMELLO

PROGETTO DEFINITIVO-ESECUTIVO

Progetto di adeguamento e potenziamento infrastrutture A.I.B. in Vallecamonica
- Anno 2011 -

COMUNE DI GIANICO
Malga Rondeneto


Tavola:
9.9.1

- PLANIMETRIA DEGLI INTERVENTI scala 1 :4.000
- ESTRATTO C.T.R. scala 1:10.000
- PLANIMETRIA DI PROGETTO scala 1 :200
- SEZIONI DI PROGETTO scala 1:100
- PARTICOLARE COSTRUTTIVO scala 1:50


Il progettista:
(Dott.for. Paolo Panteghini)

Breno lì, Marzo 2012


Planimetria degli interventi
scala 1:4.000

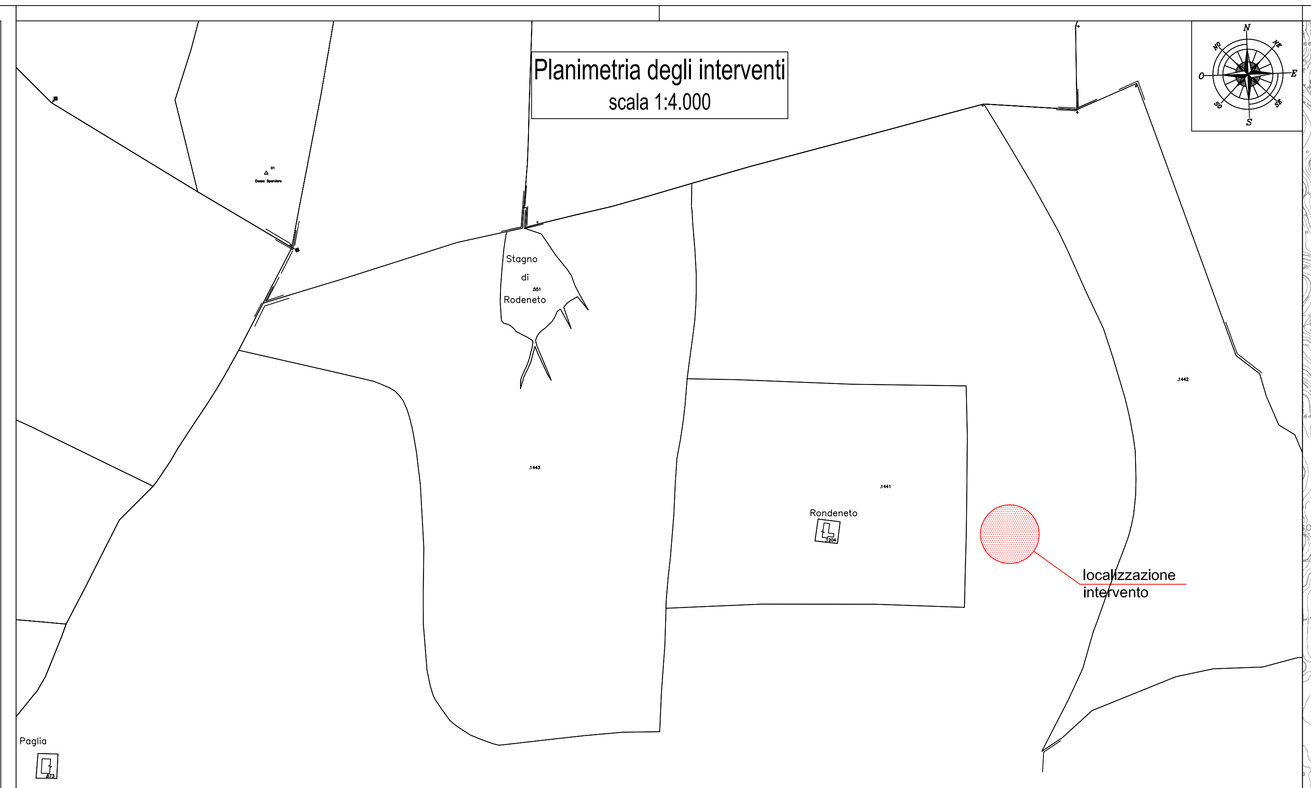


C.T.R.
Scala 1:10.000

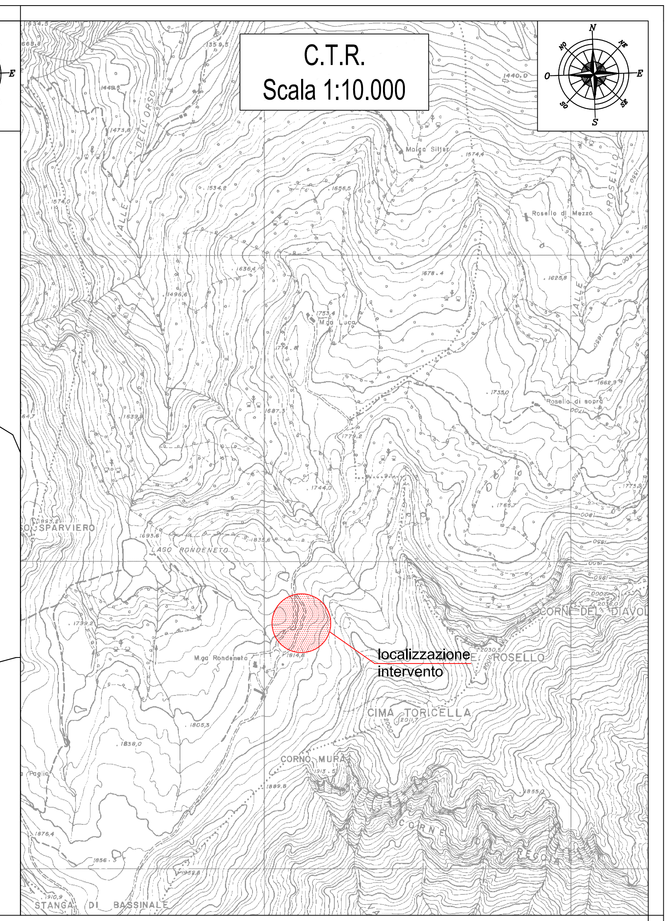


Particolare costruttivo
scala 1:50

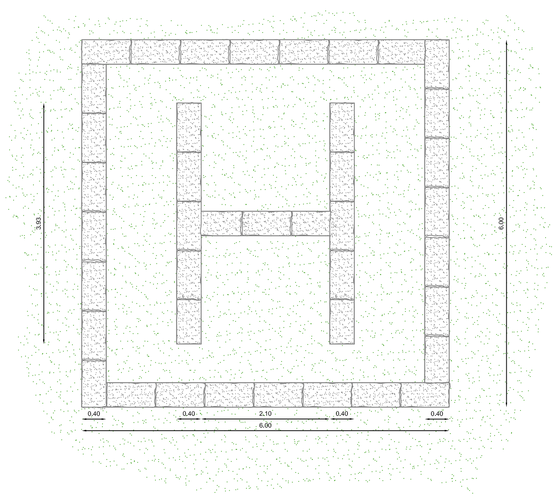

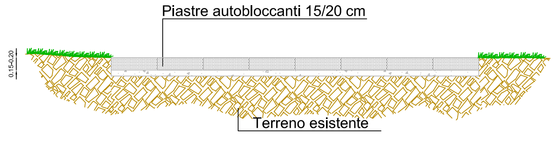

Planimetria di progetto
scala 1:200

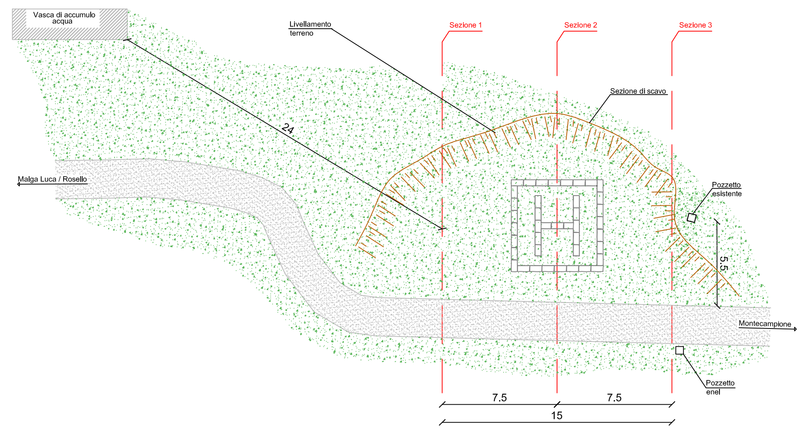


SEZIONE	AREA STERRO(mq)	AREA RIPORTO(mq)	LUNG. (m)	STERRO	RIPORTO
1	1,72	0,07	0,00	0,00	0,00
2	5,05	0,00	7,50	25,39	0,26
3	2,61	0,43	7,50	28,73	1,59
			totale (mc	54,11	1,86


Sezioni di progetto
scala 1:100

Legenda
- Sterro
- Riporto
- Sezioni

Sezione 1

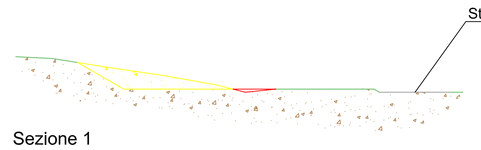

Sezione 1

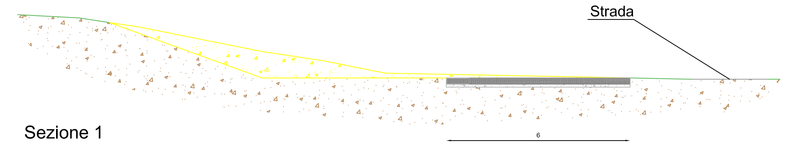

Sezione 1

