RegioneLombardia

COMUNITA' MONTANA DI VALLE CAMONICA
Servizio Antincendio Boschivo

PARCO DELL'ADAMELLO

PROGETTO DEFINITIVO-ESECUTIVO

Progetto di adeguamento e potenziamento infrastrutture A.I.B. in Vallecamonica
- Anno 2011 -

COMUNE DI GIANICO
LOC. PRA DI LARICE


Tavola:
9.9.2

- PLANIMETRIA DEGLI INTERVENTI scala 1 :1.000
- ESTRATTO C.T.R. scala 1:10.000
- PLANIMETRIA DI PROGETTO scala 1 :200
- SEZIONI DI PROGETTO scala 1:100
- PARTICOLARI COSTRUTTIVI scale varie


Il progettista:
(Dott.for. Paolo Panteghini)

Breno lì, Marzo 2012


Planimetria degli interventi
scala 1:1.000

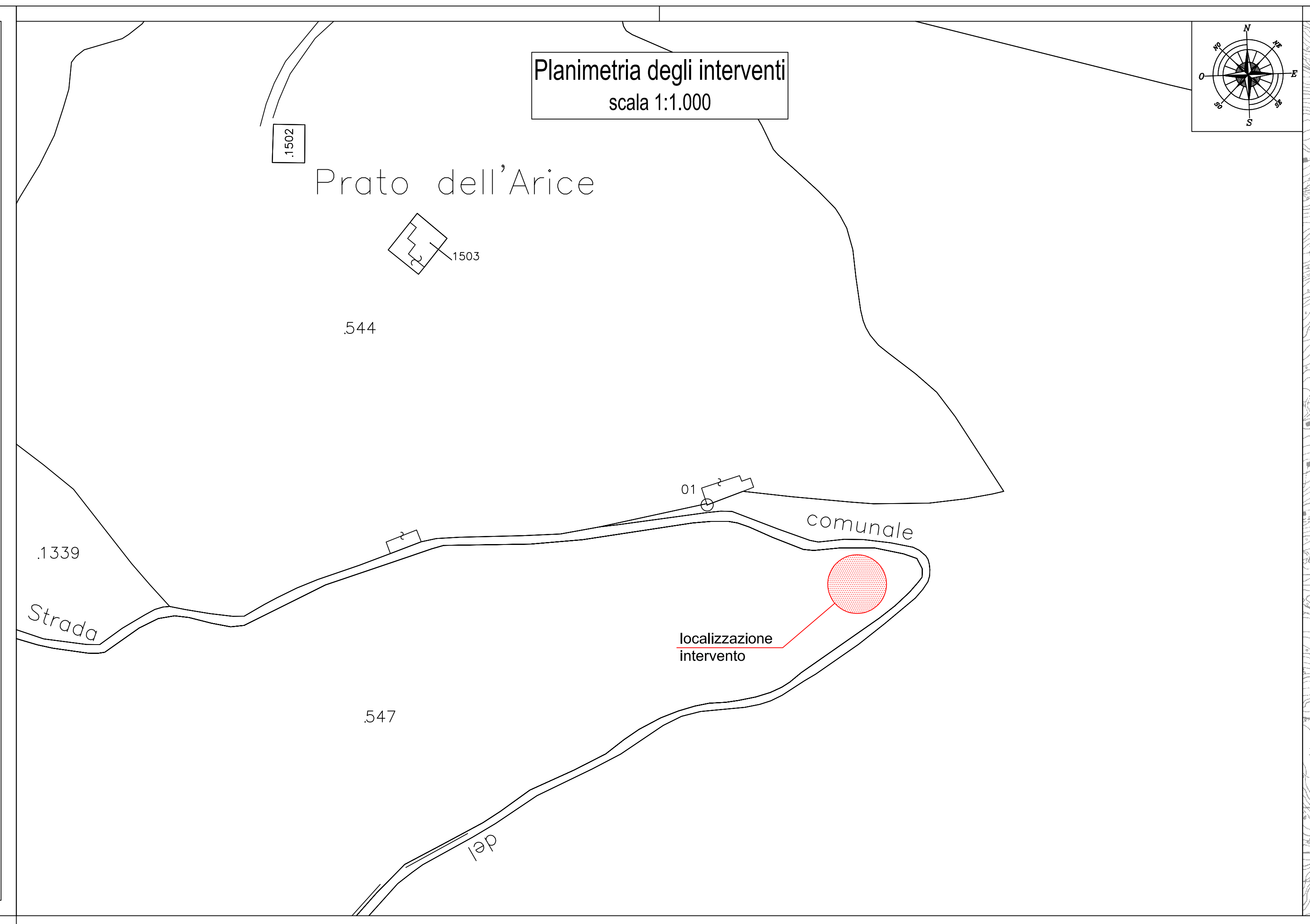


Estratto C.T.R.
Scala 1:10.000

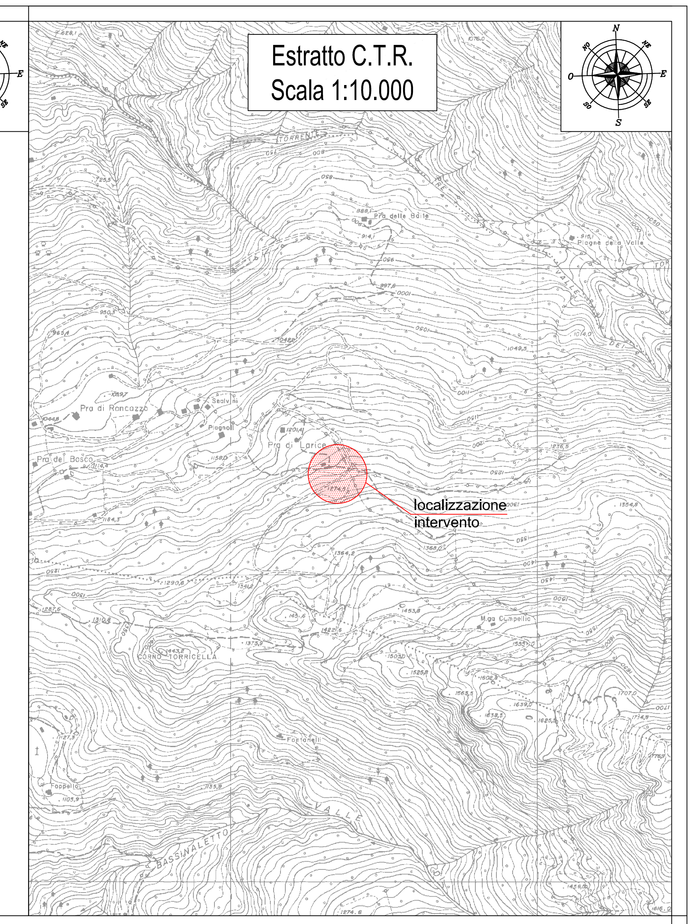


Elisuperficie
scala 1:50

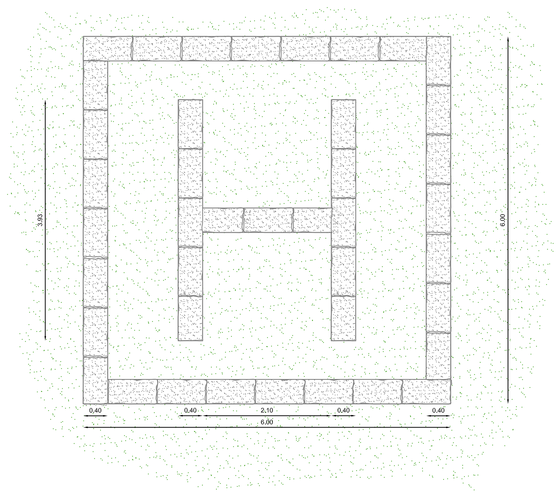


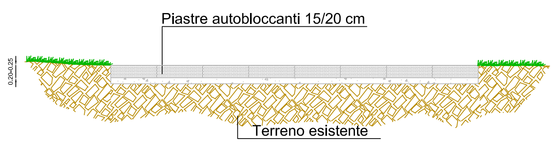

Planimetria di progetto
scala 1:200

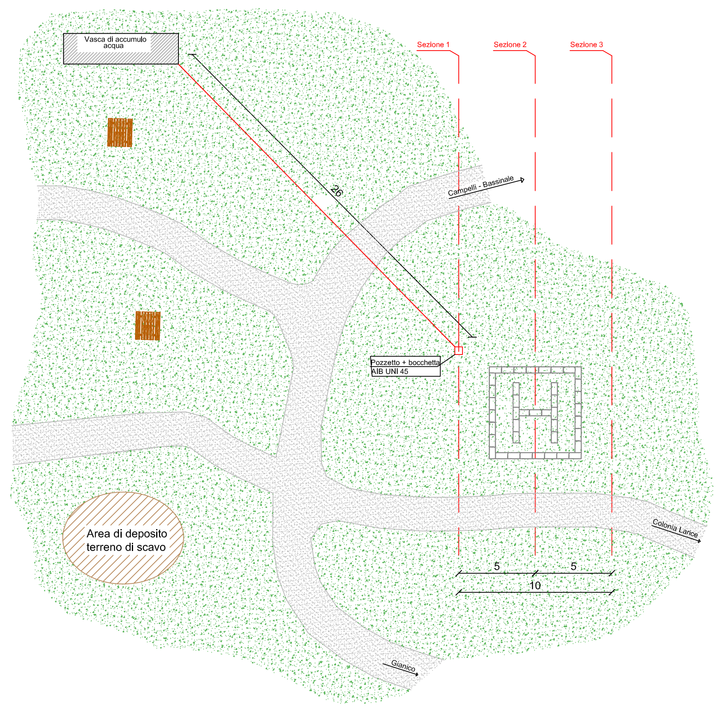


Pozzetto prefabbricato e bocchetta A.I.B.
scala 1:20

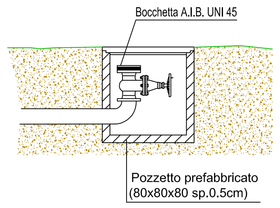


Sezioni di progetto
scala 1:100

Legenda
- Sterro
- Riporto
- Sezioni


Sezione 1

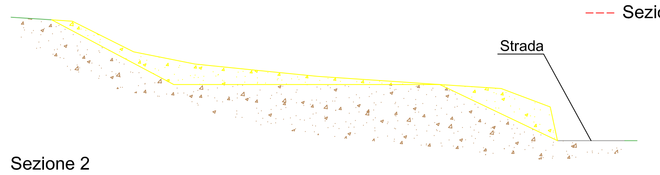

Sezione 2

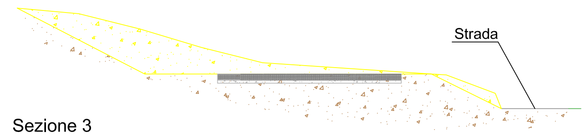

Sezione 3

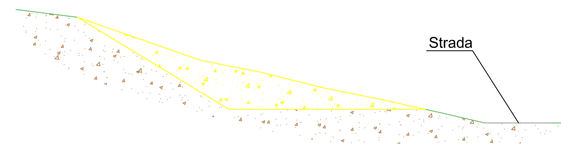

SEZIONE	AREA STERRO(mq)	AREA RIPORTO(mq)	LUNG. (m)	STERRO	RIPORTO
1	6,87	0,00	0,00	0,00	0,00
2	8,26	0,00	5,00	37,83	0,00
3	7,73	0,00	5,00	39,98	0,00
			totale (mc)	77,80	0,00