RegioneLombardia

COMUNITA' MONTANA DI VALLE CAMONICA
Servizio Antincendio Boschivo

PARCO DELL'ADAMELLO

PROGETTO DEFINITIVO-ESECUTIVO

Progetto di adeguamento e potenziamento infrastrutture
A.I.B. in Valle Camonica
- Anno 2011 -

COMUNE DI MALONNO
LOC. CAMPASSO


Tavola:
9.8

- ESTRATTO MAPPA scala 1 :2.000
- ORTOFOTO scala 1:5.000
- PLANIMETRIA DI PROGETTO scala 1:200
- SEZIONI DI PROGETTO scala 1:50
- PARTICOLARI COSTRUTTIVI scale varie

Il progettista:
(Dott.for. Paolo Panteghini)

Breno lì, Marzo 2012

Estratto Mappa
scala 1:2.000

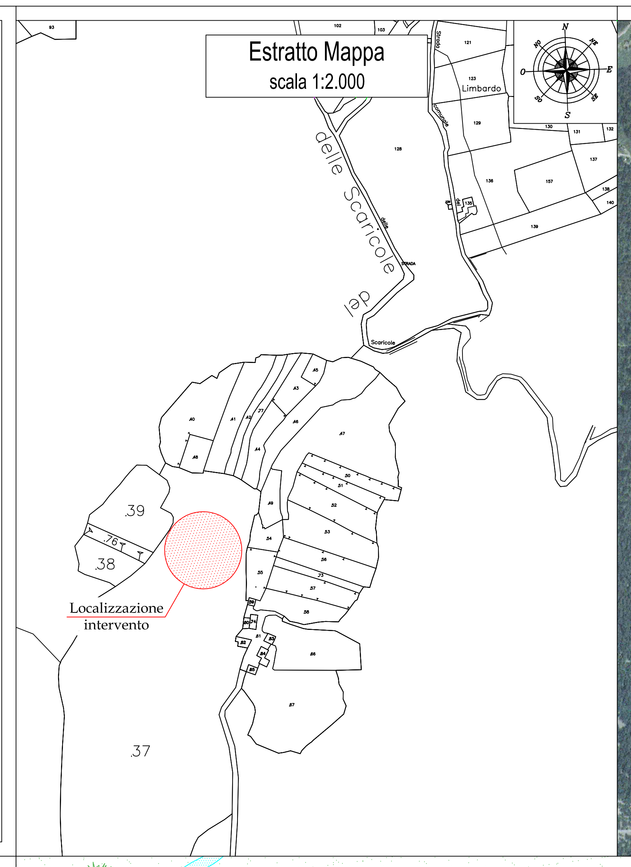


Ortofoto
scala 1:5.000




Particolari costruttivi
scale varie


Interramento tubazione
sezione scala 1:5

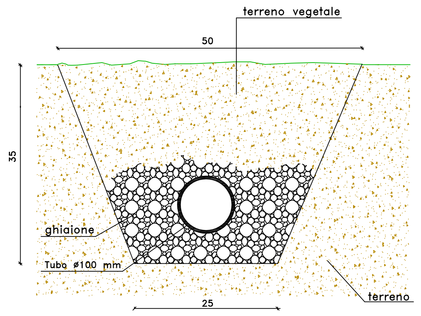

Pozzetto prefabbricato di captazione
sezione scala 1:10

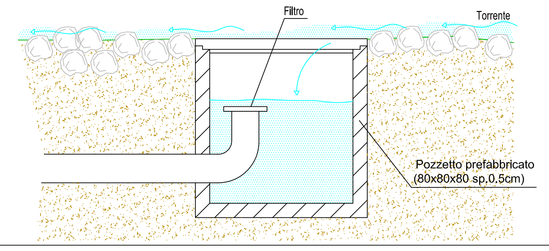


Planimetria di progetto
scala 1:200

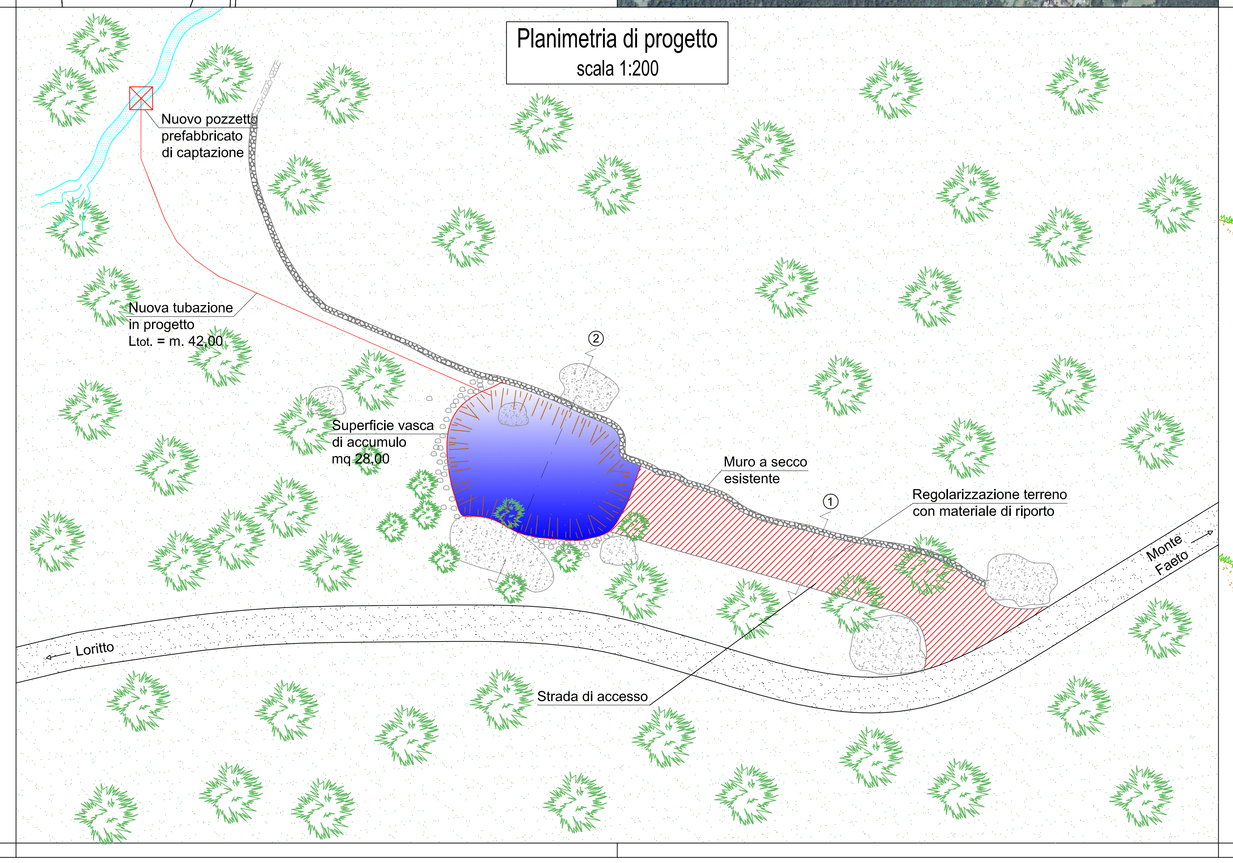

Sezioni di progetto
scala 1:50

Sezione 1

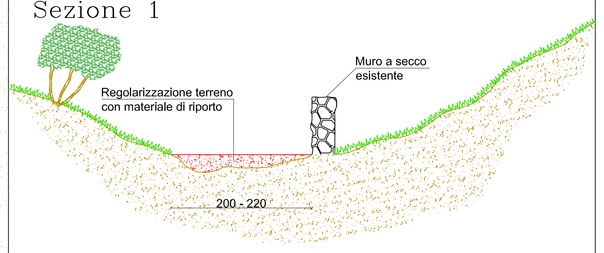

Sezione 2

