RegioneLombardia

COMUNITA' MONTANA DI VALLE CAMONICA
Servizio Antincendio Boschivo

PARCO DELL' ADAMELLO

PROGETTO DEFINITIVO-ESECUTIVO

Progetto di adeguamento e potenziamento infrastrutture
A.I.B. in Valle Camonica
- Anno 2011 -

COMUNE DI PASPARDO
LOC. SOTTOLAIOLO

Tavola:
9.1


- PLANIMETRIA DI PROGETTO scala 1 :1.000
- ORTOFOTO scala 1:2.000
- PARTICOLARI COSTRUTTIVI scale varie

Il progettista:
(Dott.for. Paolo Panteghini)


Breno lì, Marzo 2012

Realizzazione tubazione:
Lunghezza complessiva = m. 195,00

Planimetria di progetto
scala 1:1000

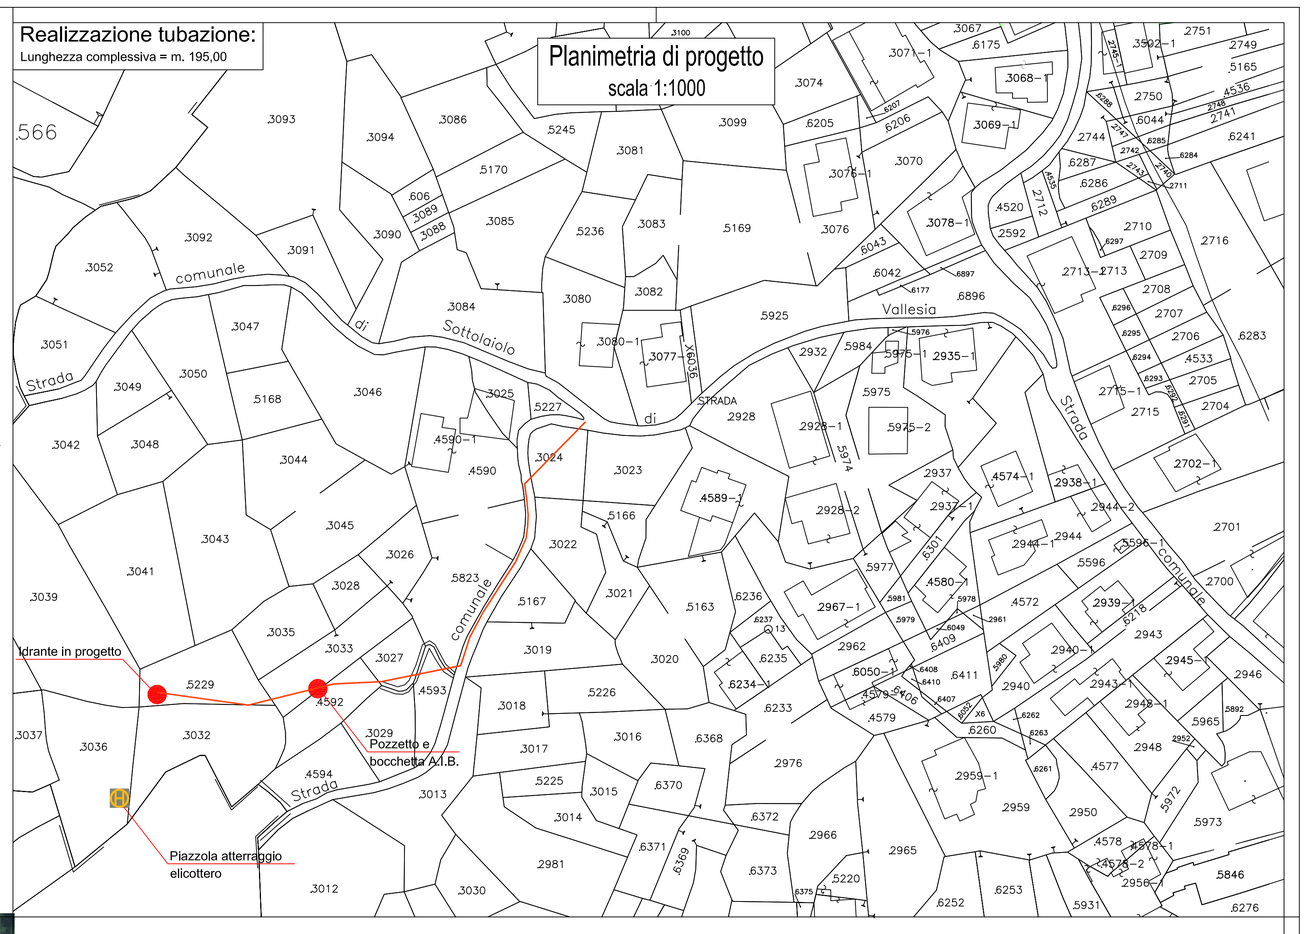


Ortofoto
scala 1:2.000

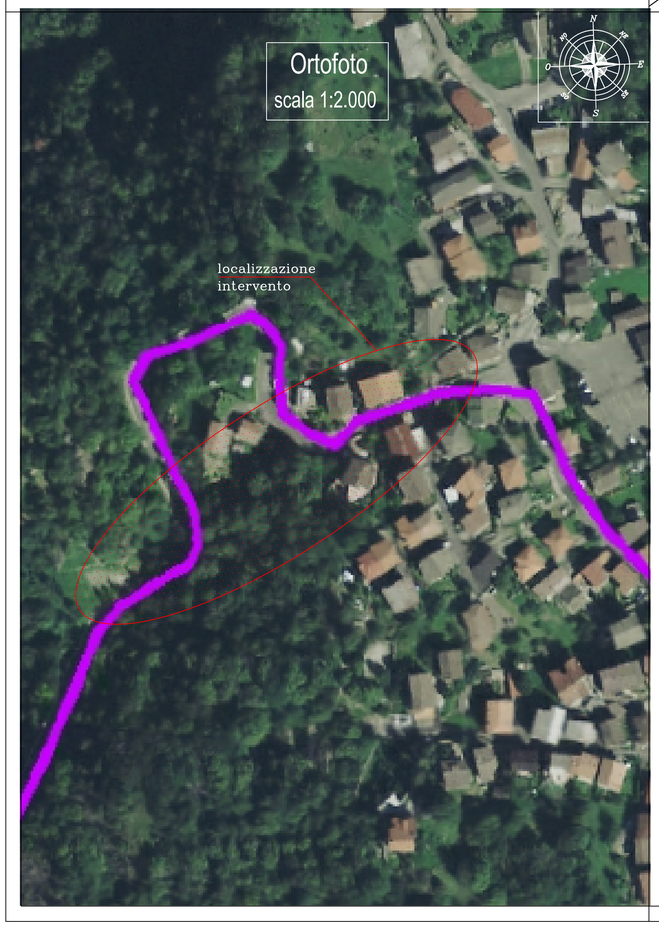


Particolari costruttivi
scala 1:50


Pozzetto prefabbricato e bocchetta A.I.B.
sezione scala 1:10

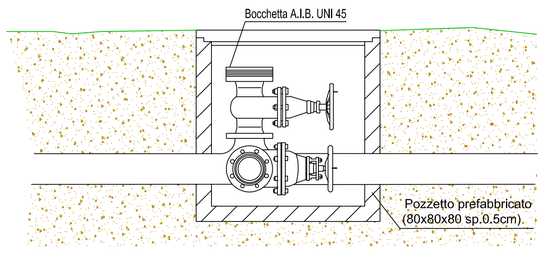

Interramento tubazione
sezione scala 1:5

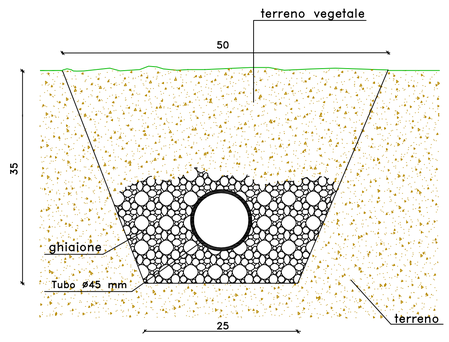

Bocchetta A.I.B.
UNI 45–70
scala 1:10

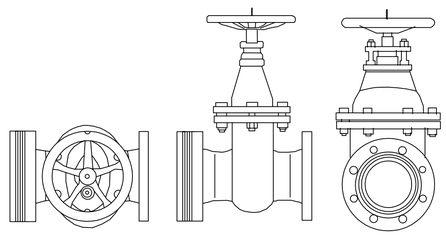

Idrante (UNI 70+2 UNI 45)

