RegioneLombardia

COMUNITA' MONTANA DI VALLE CAMONICA
Servizio Antincendio Boschivo

PARCO DELL'ADAMELLO

PROGETTO DEFINITIVO-ESECUTIVO

Progetto di adeguamento e potenziamento infrastrutture
A.I.B. in Valle Camonica
- Anno 2011 -

COMUNE DI SELLERO
LOC. MALGA PLAN PAGHERA - TAMBIONE


Tavola:
9.3

- PLANIMETRIA DI PROGETTO scala 1 :1.000
- ESTRATTO C.T.R. scala 1 :10.000
- ORTOFOTO scala 1:1.000
- PARTICOLARI COSTRUTTIVI scale varie


Il progettista:
(Dott.for. Paolo Panteghini)

Breno lì, Marzo 2012


Planimetria di progetto
scala 1:1.000

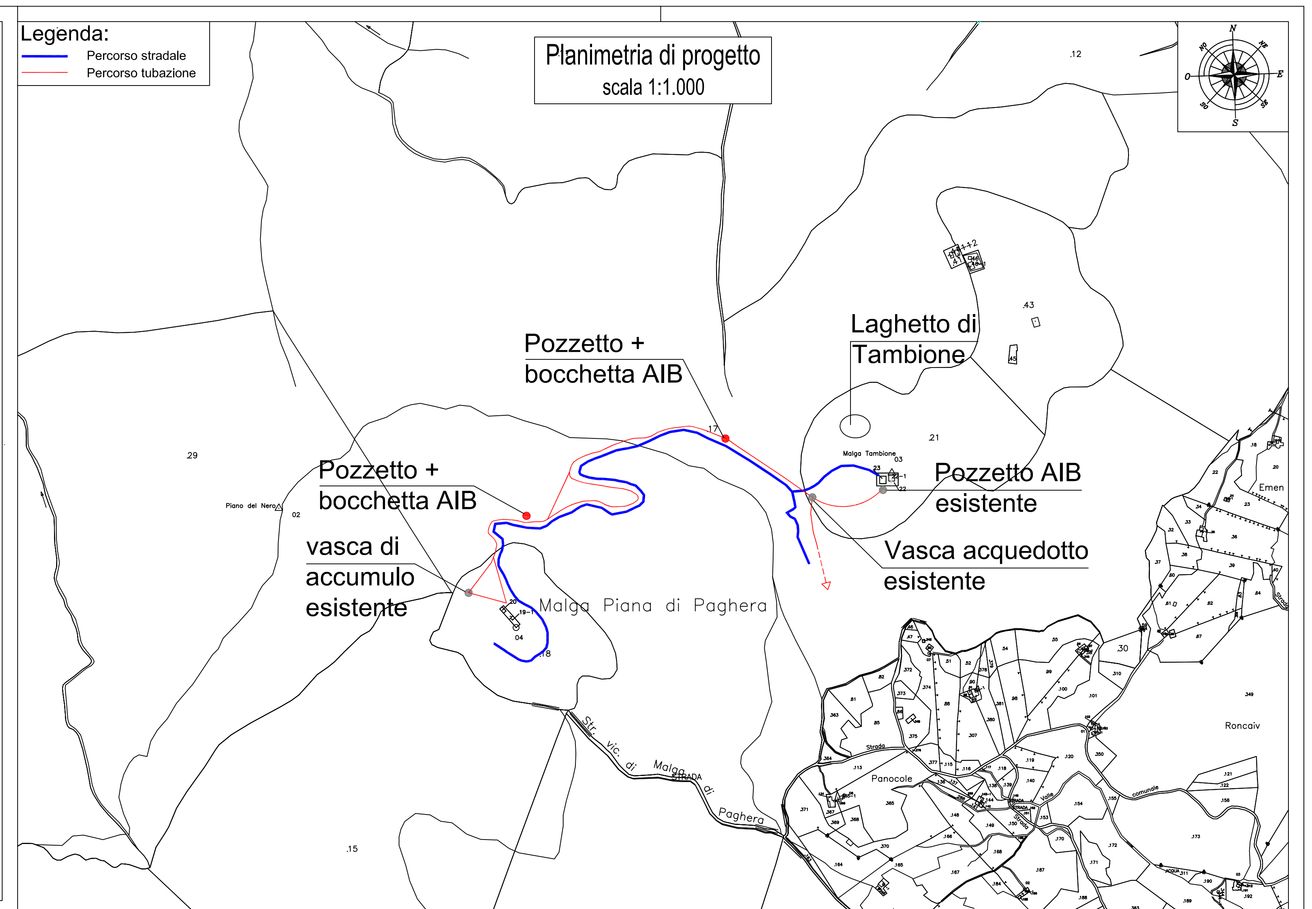

Estratto C.T.R.
scala 1:10.000

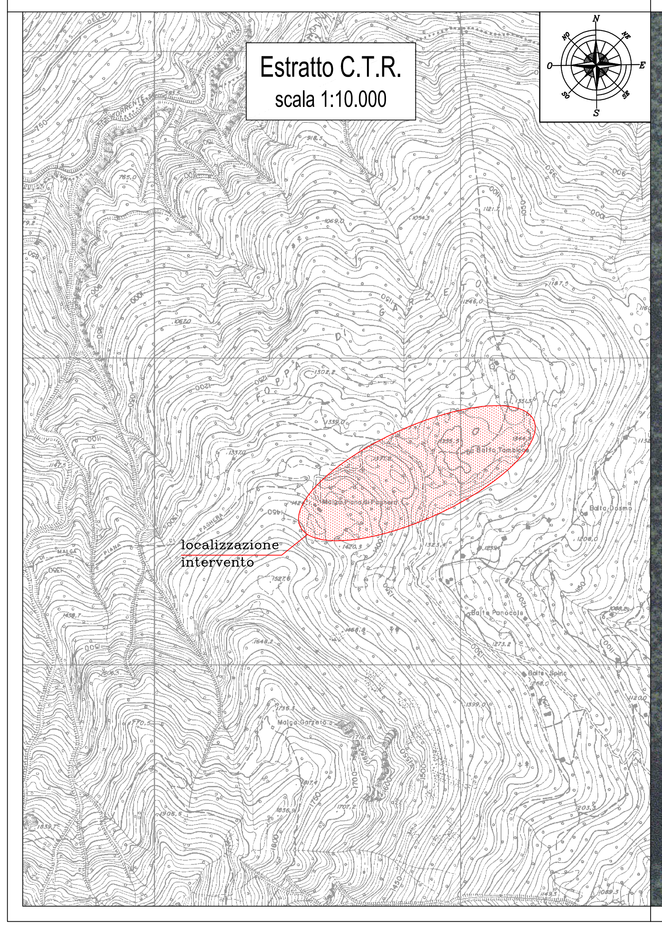


Ortofoto
scala 1:1.000

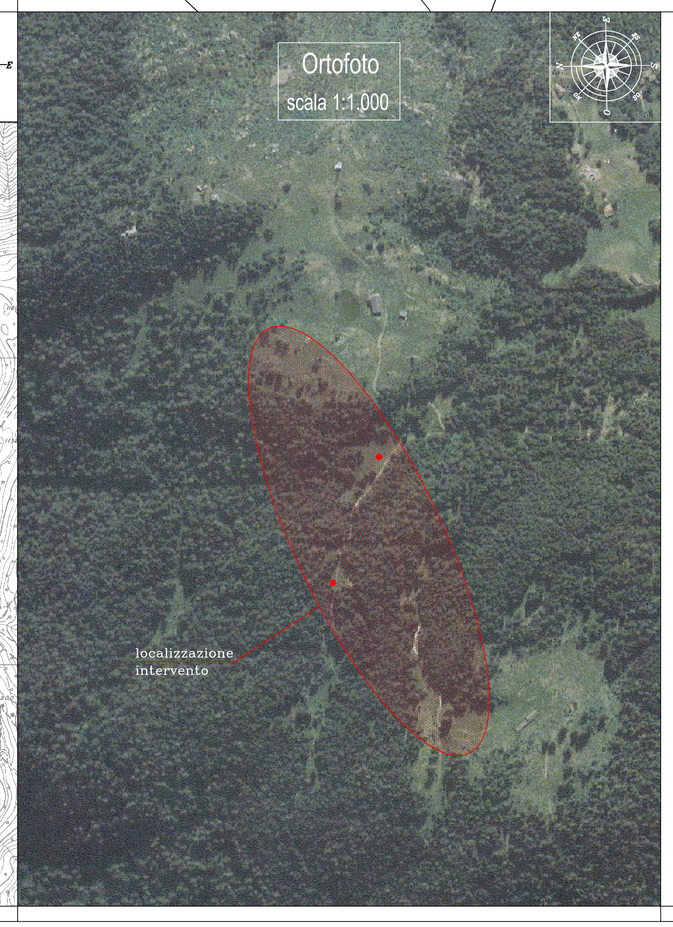

Particolari costruttivi
scala 1:50

Pozzetto prefabbricato e bocchetta A.I.B.
sezione scala 1:10

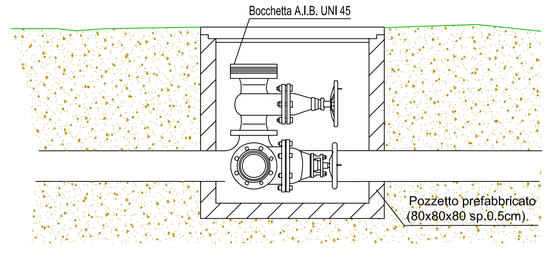

Bocchetta A.I.B.
UNI 45-70
scala 1:10

