RegioneLombardia

COMUNITA' MONTANA DI VALLE CAMONICA
Servizio Antincendio Boschivo

PARCO DELL' ADAMELLO

PROGETTO DEFINITIVO-ESECUTIVO

Progetto di adeguamento e potenziamento infrastrutture A.I.B. in Vallecamonica
- Anno 2011 -

COMUNE DI SONICO
LOC. "VILLA"


Tavola:
9.4

- PLANIMETRIA DEGLI INTERVENTI scala 1 :1.000
- C.T.R. scala 1:10.000
- PLANIMETRIA scala 1 :200
- SEZIONI DI PROGETTO scala 1:100
- PARTICOLARE COSTRUTTIVO scala 1:50


Il progettista:
(Dott.for. Paolo Panteghini)

Breno lì, Marzo 2012


Planimetria degli interventi
scala 1:1.000

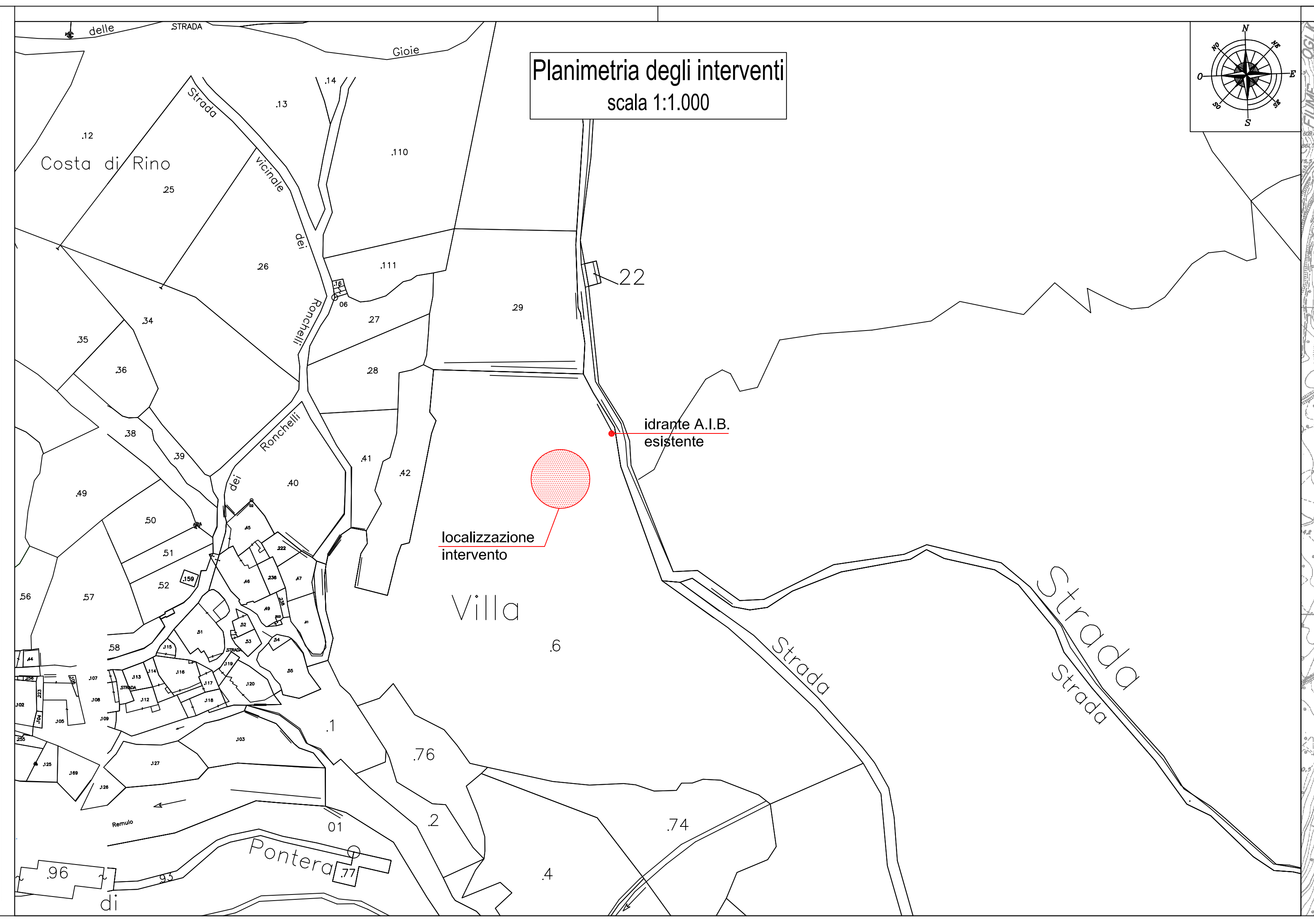


C.T.R.
Scala 1:10.000

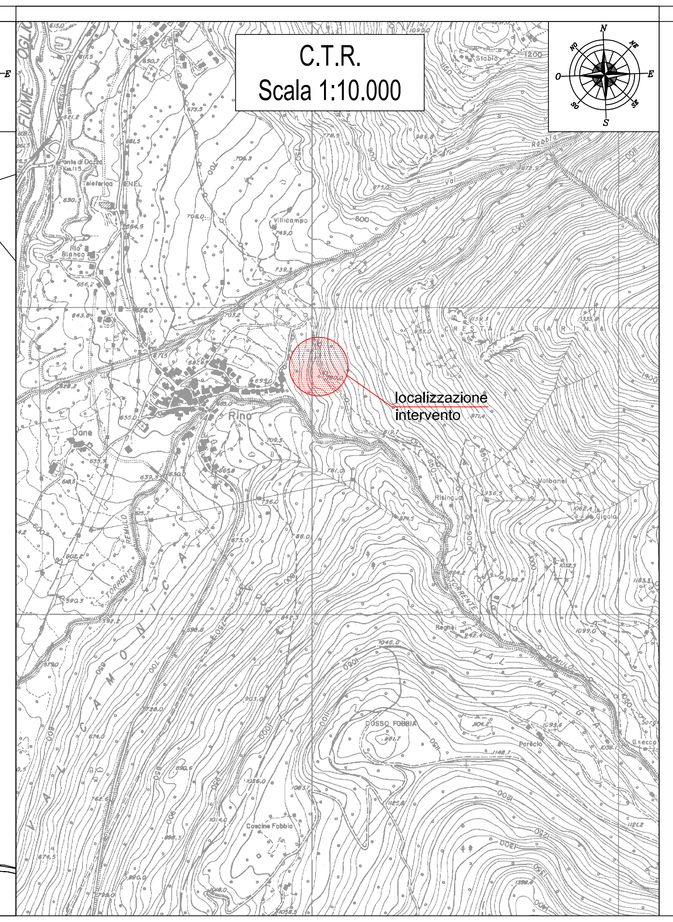


Particolare costruttivo
scala 1:50

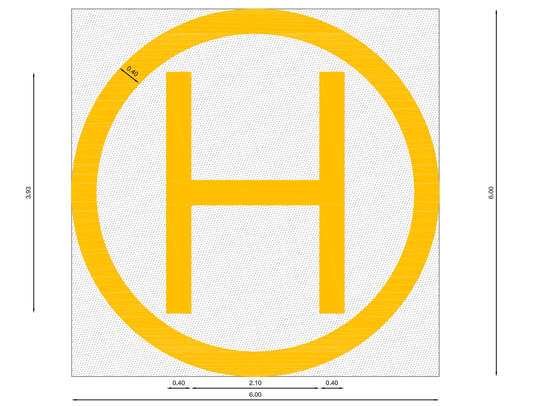

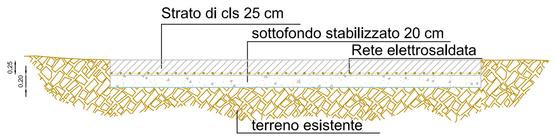


SEZIONE	AREA STERRO (mq)	AREA RIPORTO (mq)	LUNG. (m)	STERRO	RIPORTO
1	0,00	5,29	0,00	0,00	0,00
2	0,50	5,25	3,00	0,75	15,81
3	5,30	0,10	4,00	11,60	10,70
4	4,97	0,08	3,00	15,41	0,27
			totale (mc)	27,76	26,78

Planimetria
scala 1:200

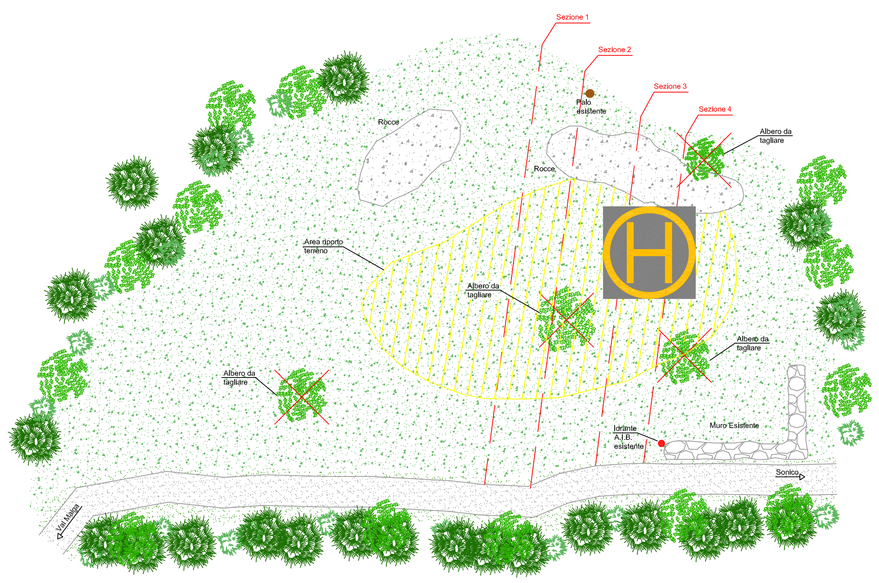


Sezioni di progetto
scala 1:100


Sez. 1

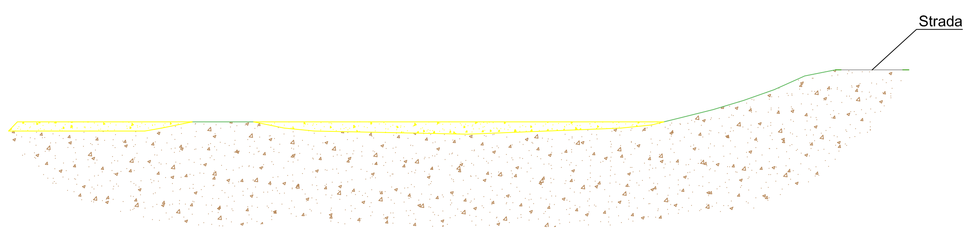

Sez. 2

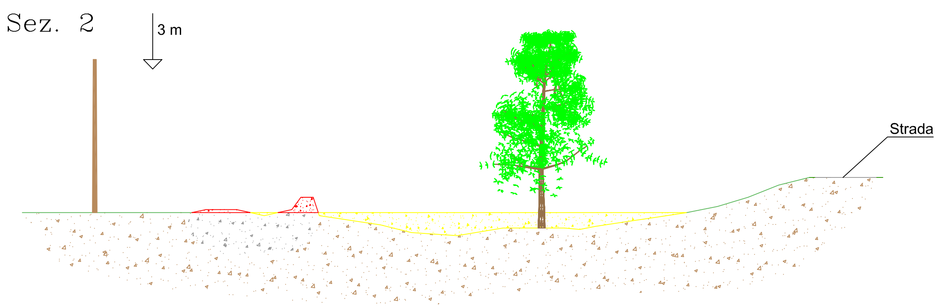

Sez. 3

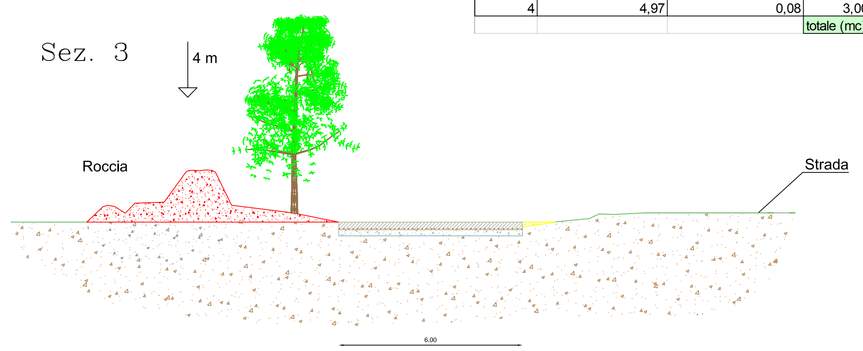

Sez. 4

