COMUNITA' MONTANA DI VALLE CAMONICA
Servizio Antincendio Boschivo

PROGETTO DEFINITIVO-ESECUTIVO

Progetto di adeguamento e potenziamento infrastrutture
A.I.B. in Valle Camonica
- Anno 2012 -

COMUNE DI ANGOLO TERME
LOC. ANFURRO


Tavola:
10.7

- PLANIMETRIA DI PROGETTO scala 1 :200
- ESTRATTO MAPPA scala 1:2.000
- ESTATTO C.T.R. scala 1:10.000
- PARTICOLARI COSTRUTTIVI scale varie

Il progettista:
(Dott.for. Paolo Panteghini)


Breno lì, marzo 2013

Interramento tubazione
sezione scala 1:5

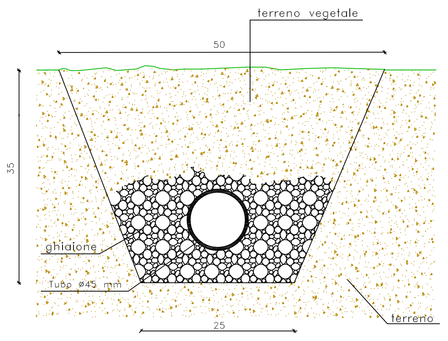


Planimetria di progetto
scala 1:200

Estratto mappa
scala 1:2.000

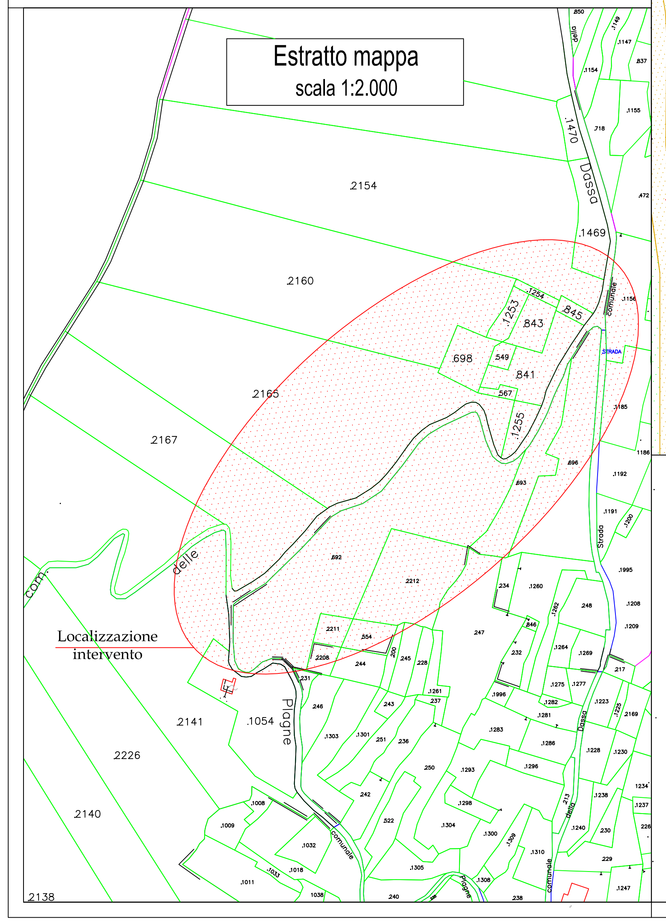

Pozzetto prefabbricato e bocchetta A.I.B.
sezione scala 1:10

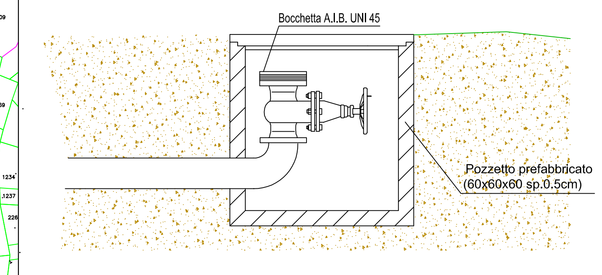

Estratto C.T.R.
Scala 1:10.000

