COMUNITA' MONTANA DI VALLE CAMONICA
Servizio Antincendio Boschivo

PROGETTO DEFINITIVO-ESECUTIVO

Progetto di adeguamento e potenziamento infrastrutture
A.I.B. in Valle Camonica
- Anno 2012 -

COMUNE DI ARTOGNE
LOC. RONCASELLO


Tavola:
10.3

- PLANIMETRIA DI PROGETTO scala 1:200
- ESTRATTO MAPPA scala 1:2.000
- ESTRATTO C.T.R. scala 1:1000
- PARTICOLARI COSTRUTTIVI scala 1:50
- SEZIONE scala 1:100


Il progettista:
(Dott.for. Paolo Panteghini)

Breno li, marzo 2013


Planimetria di progetto
scala 1:200

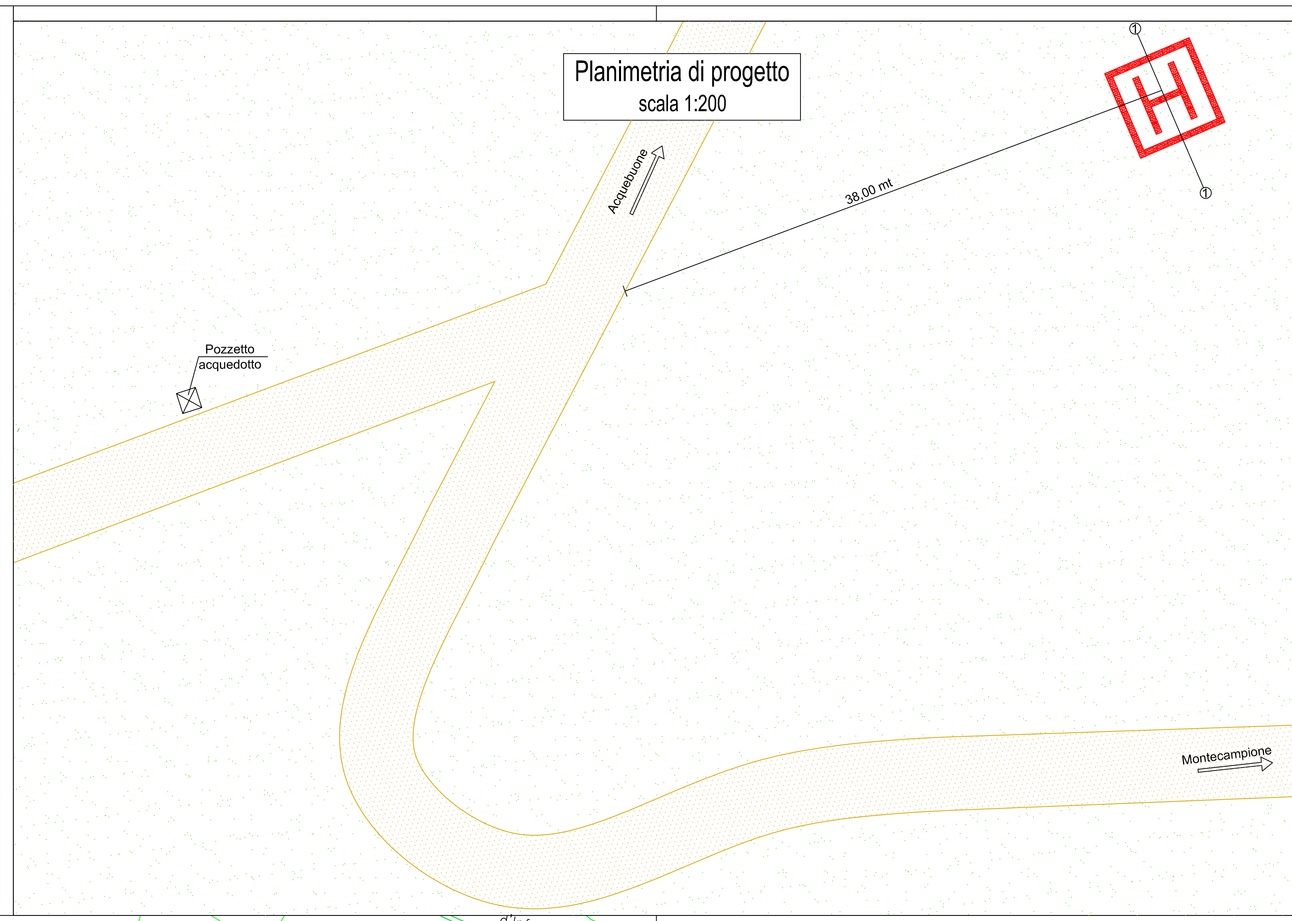


Estratto C.T.R.
scala 1:1000

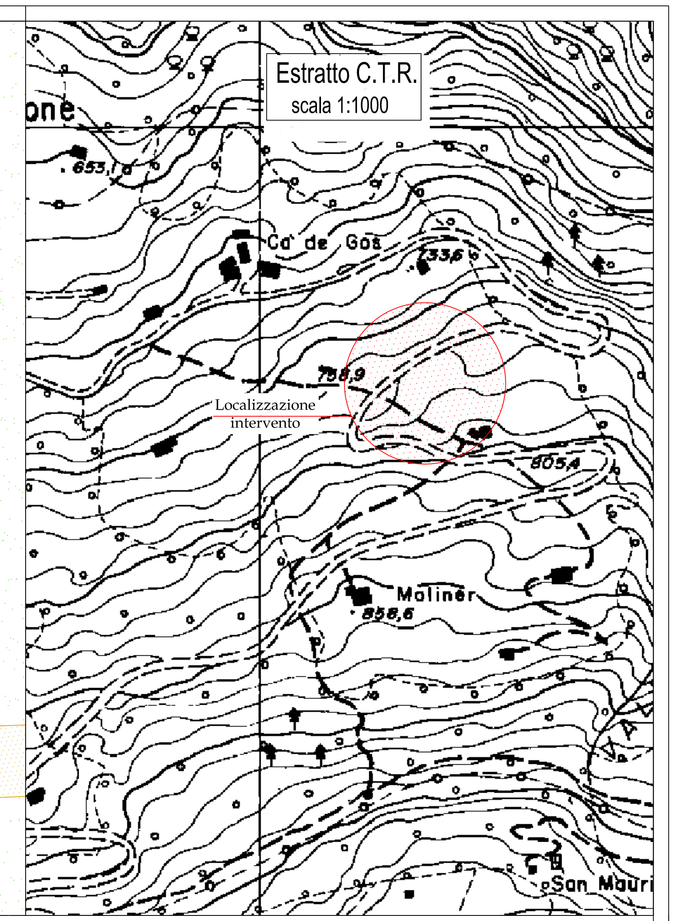


Estratto mappa
scala 1:2.000

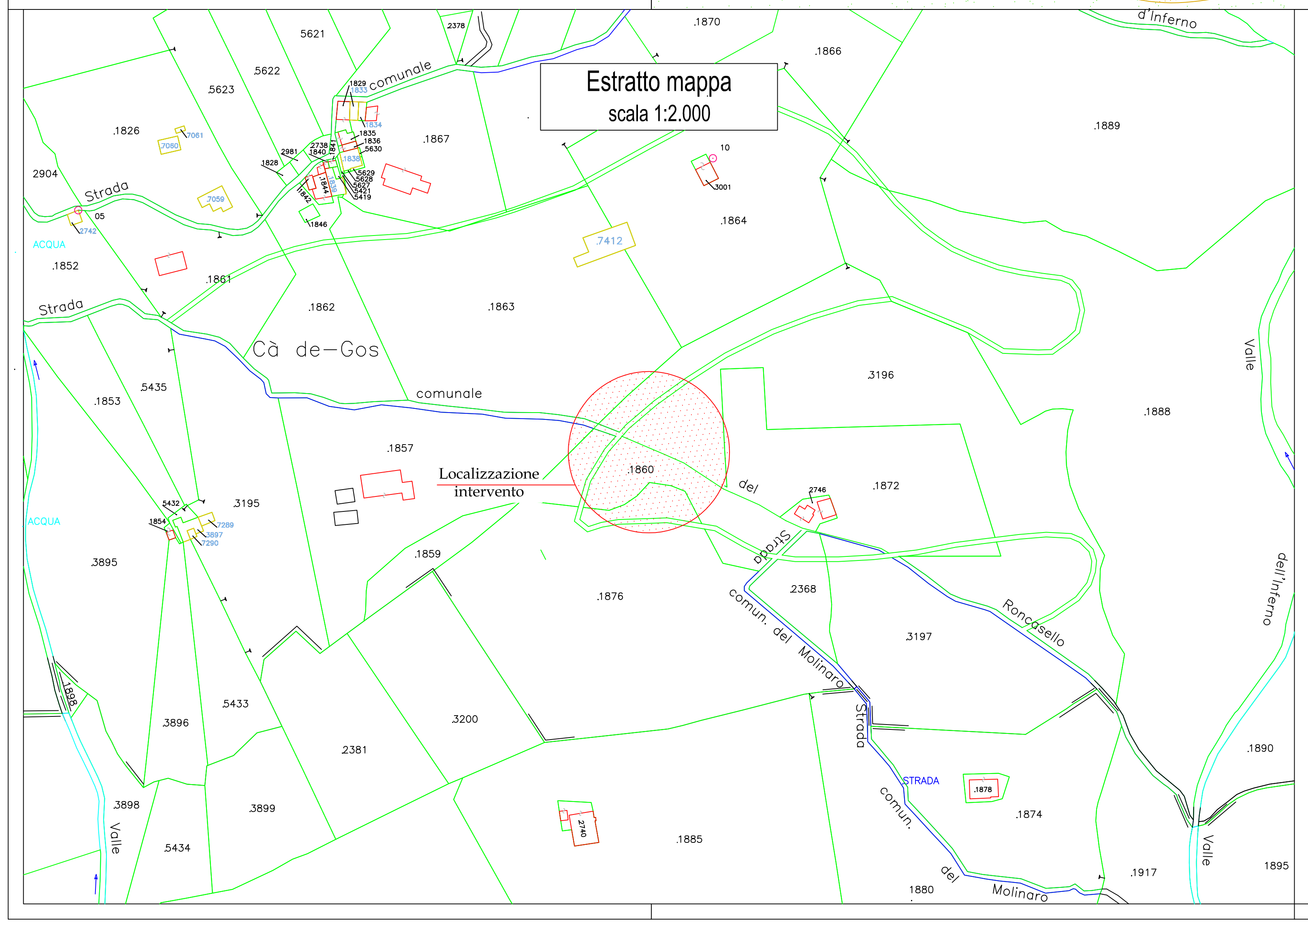

Particolare costruttivo Piazzola elicottero
scala 1:50

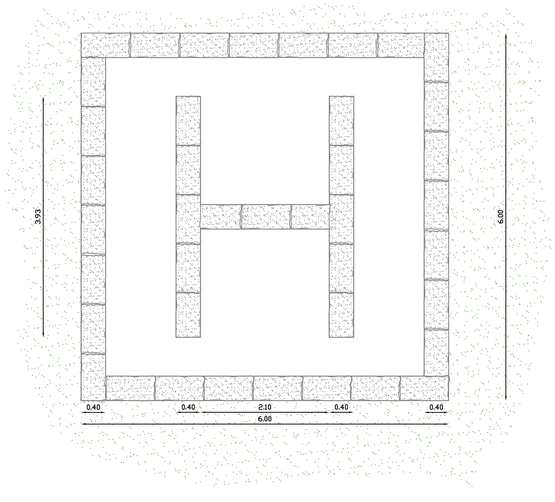

Particolare costruttivo
scala 1:50

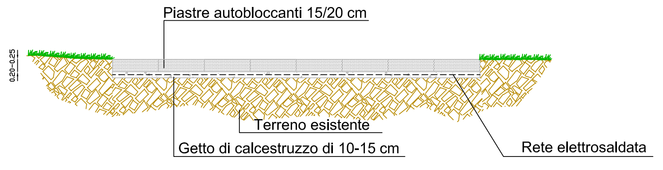

Sezione 1
scala 1:100

