COMUNITA' MONTANA DI VALLE CAMONICA
Servizio Antincendio Boschivo

PROGETTO DEFINITIVO-ESECUTIVO

Progetto di adeguamento e potenziamento infrastrutture
A.I.B. in Valle Camonica
- Anno 2012 -

COMUNE DI BIENNO
LOC. VALDAJONE


Tavola:
10.1

- PLANIMETRIA DI PROGETTO scala 1 :100
- ESTRATTO MAPPA scala 1:2.000
- ORTOFOTO scala 1:2.000
- PARTICOLARI COSTRUTTIVI scale varie

Il progettista:
(Dott.for. Paolo Panteghini)


Breno lì, marzo 2013

Estratto Mappa
scala 1:2.000

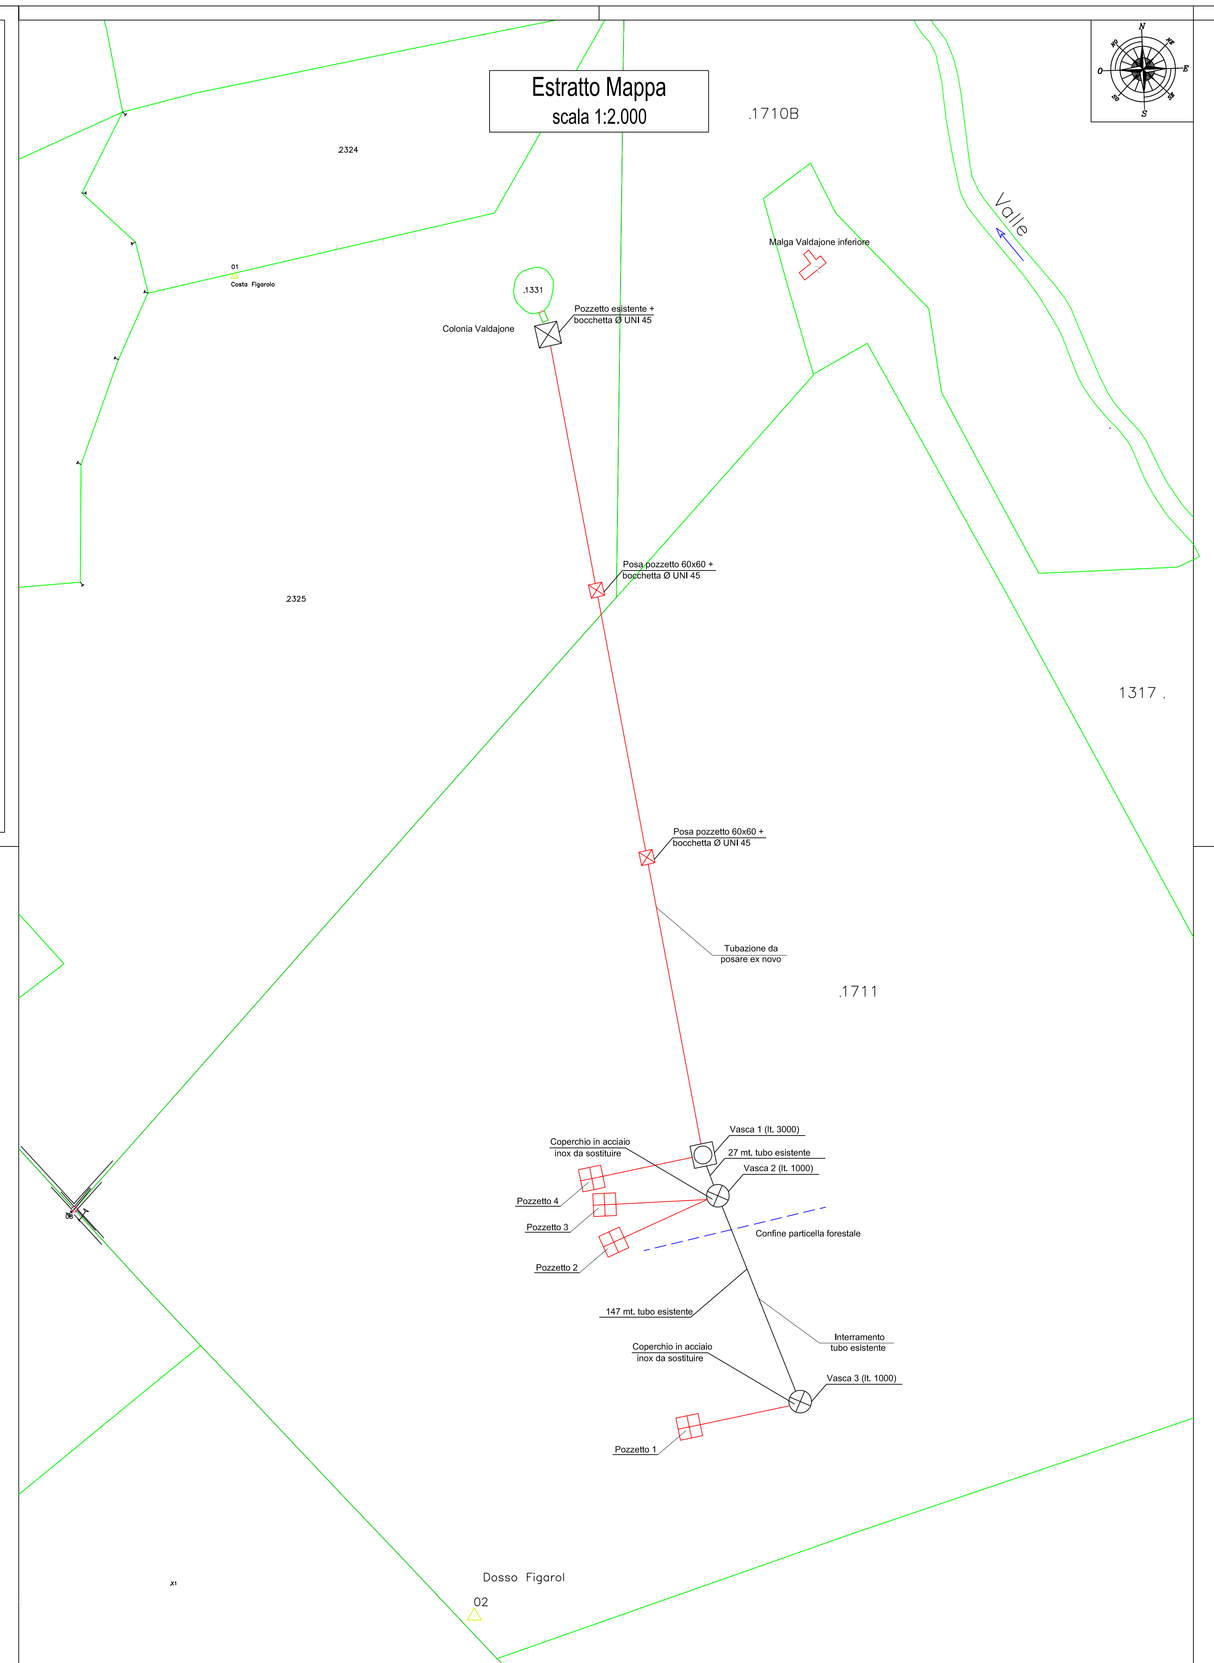


Particolari costruttivi
scala 1:10


Pozzetto prefabbricato
e bocchetta A.I.B.

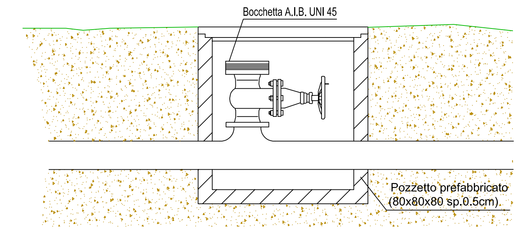

Bocchetta A.I.B.
UNI 45–70

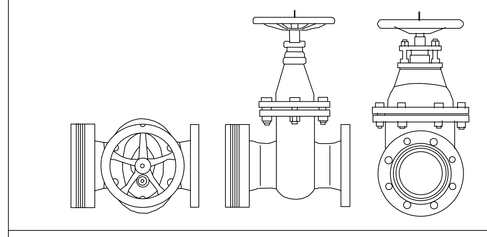


Sezione tipo
scala 1:20

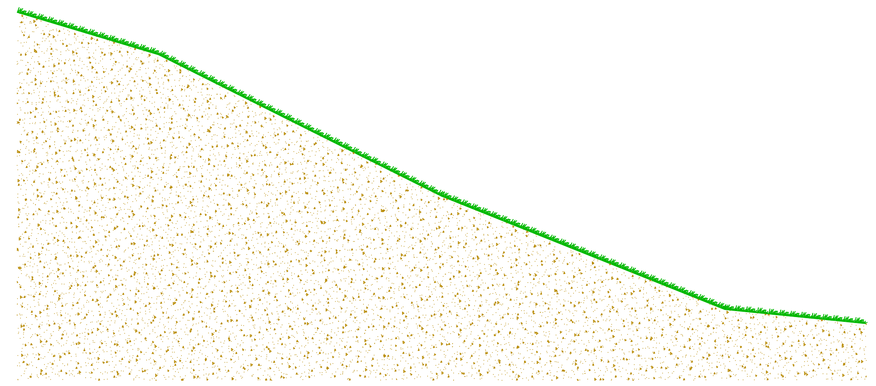


Particolari costruttivi
scala 1:5

Interramento tubazione
sezione scala 1:5

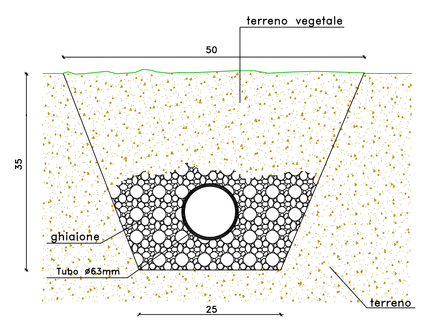


Sezione tipo (mulattiera di accesso al cantiere)
scala 1:20

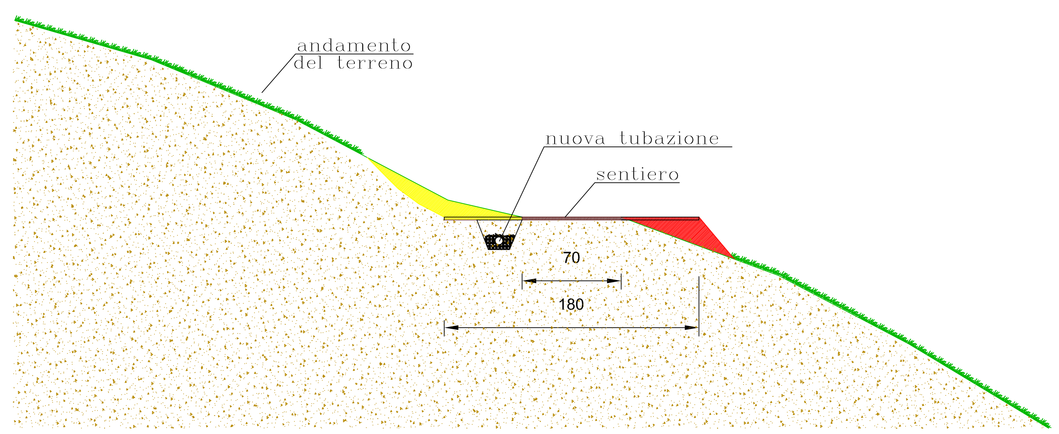

Opera di Presa

Sezione Longitudinale
scala 1:20

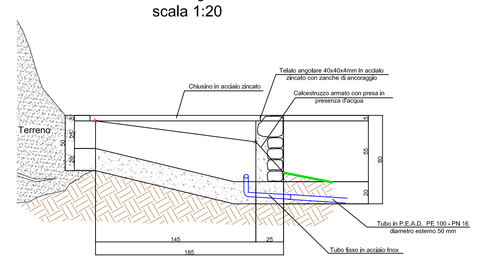

Pianta scala 1:20

