COMUNITA' MONTANA DI VALLE CAMONICA
Servizio Antincendio Boschivo

PROGETTO DEFINITIVO-ESECUTIVO

Progetto di adeguamento e potenziamento infrastrutture
A.I.B. in Valle Camonica
- Anno 2012 -

COMUNE DI CERVENO
LOC. MONTE ARSIO


Tavola:
10.4

- PLANIMETRIA DI PROGETTO scala 1 :200
- ESTRATTO MAPPA scala 1:2.000
- ESTATTO C.T.R. scala 1:10.000
- SEZIONE scala 1:50
- PARTICOLARI COSTRUTTIVI scale varie


Il progettista:
(Dott.for. Paolo Panteghini)

Breno lì, marzo 2013


Estratto mappa
scala 1:2.000

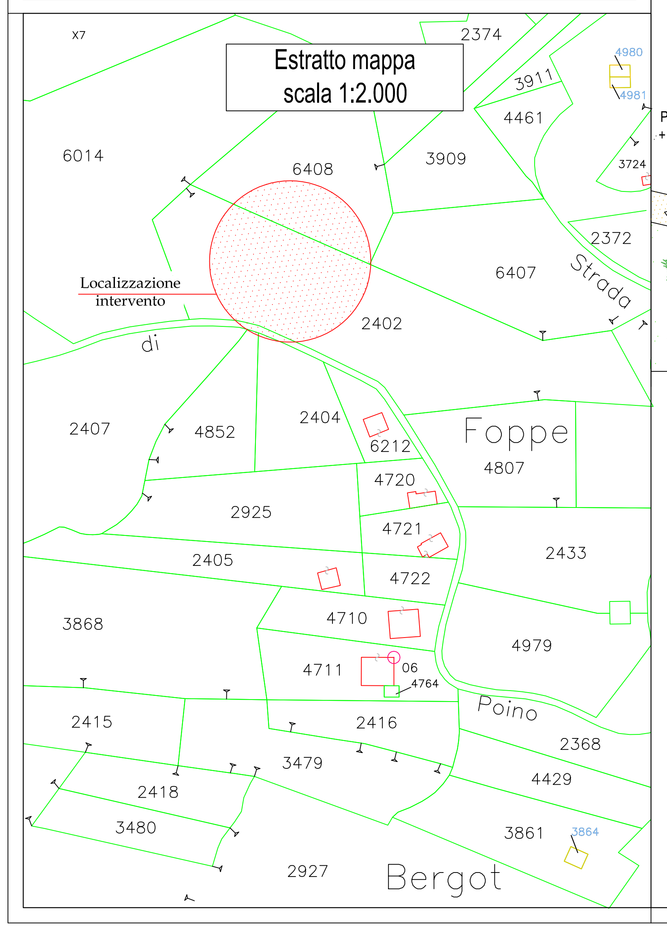


Planimetria di progetto
scala 1:200

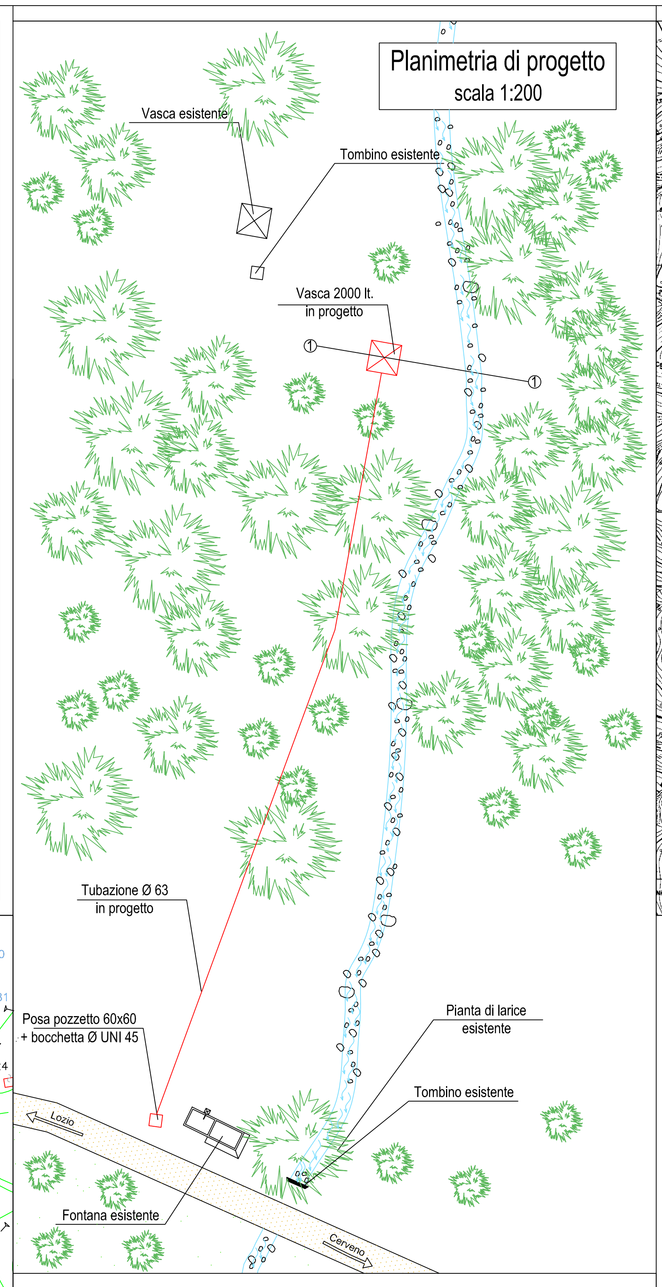


Sezione 1
scala 1:50

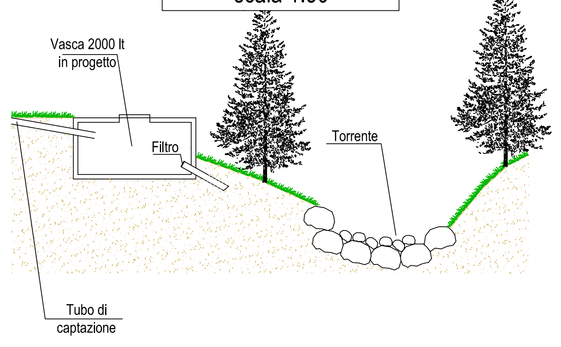

Estratto C.T.R.
Scala 1:10.000

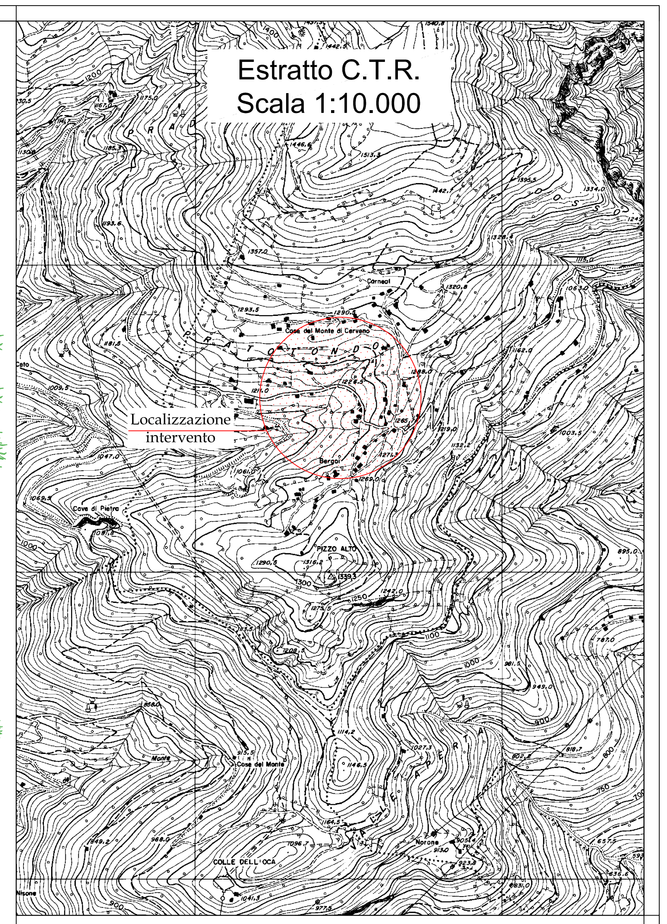

Interramento tubazione
sezione scala 1:5

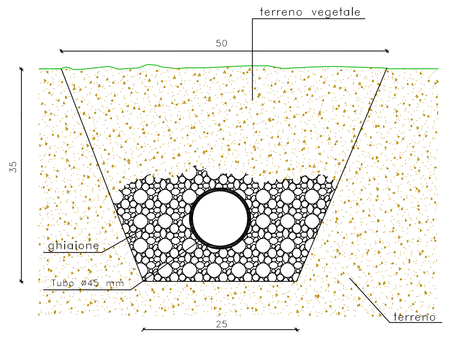

Pozzetto prefabbricato e bocchetta A.I.B.
sezione scala 1:10

