COMUNITA' MONTANA DI VALLE CAMONICA
Servizio Antincendio Boschivo

PROGETTO DEFINITIVO-ESECUTIVO

Progetto di adeguamento e potenziamento infrastrutture
A.I.B. in Valle Camonica
- Anno 2012 -

COMUNE DI DARFO B.T.
LOC. CERVERA


Tavola:
10.6

- PLANIMETRIA DI PROGETTO scala 1 :100
- ESTRATTO MAPPA scala 1:2.000
- ESTRATTO C.T.R. scala 1:10.000
- PARTICOLARI COSTRUTTIVI E SEZ. scale varie


Il progettista:
(Dott.for. Paolo Panteghini)

Breno lì, marzo 2013


Planimetria di progetto
scala 1:100

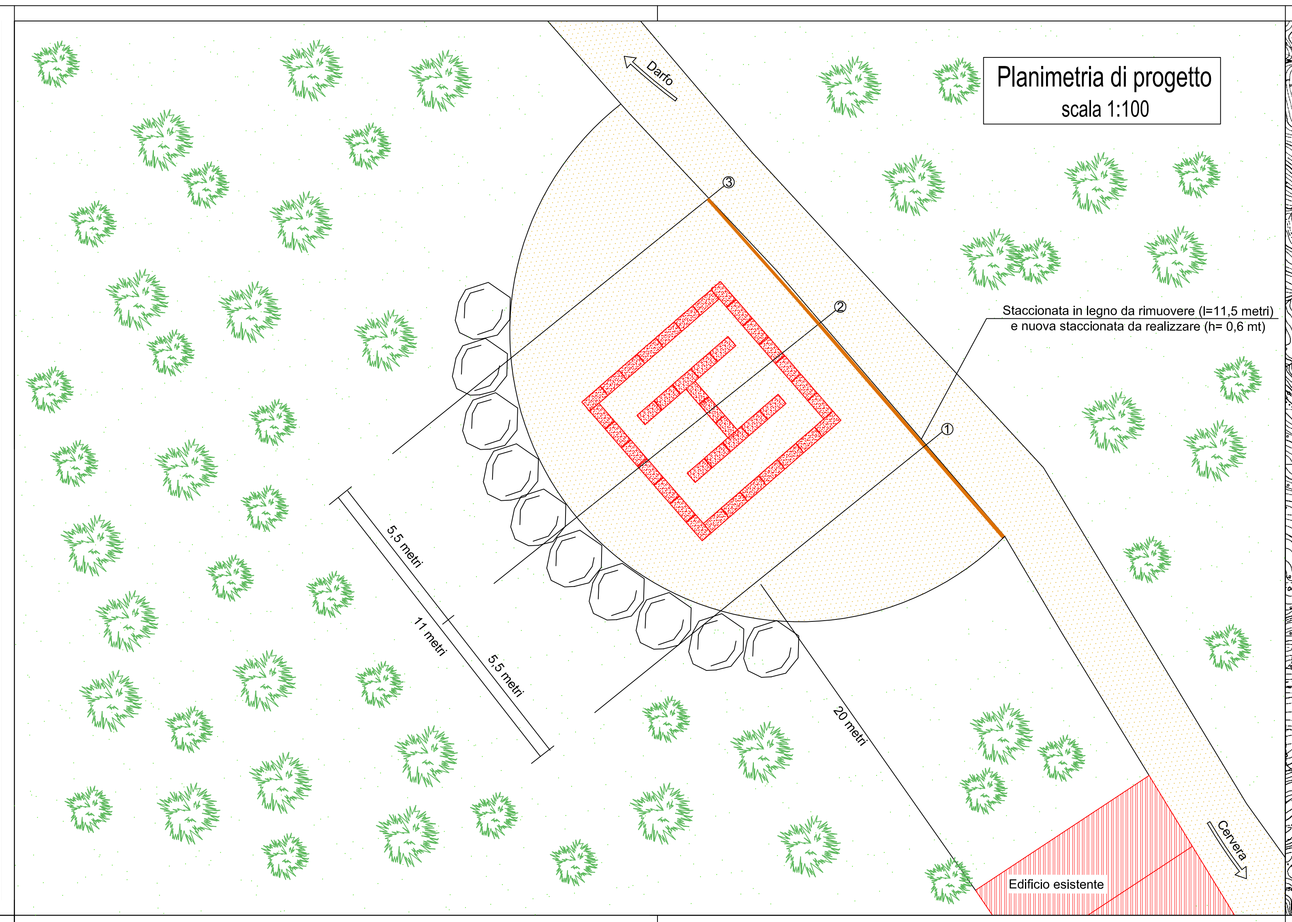


Estratto C.T.R.
Scala 1:10.000

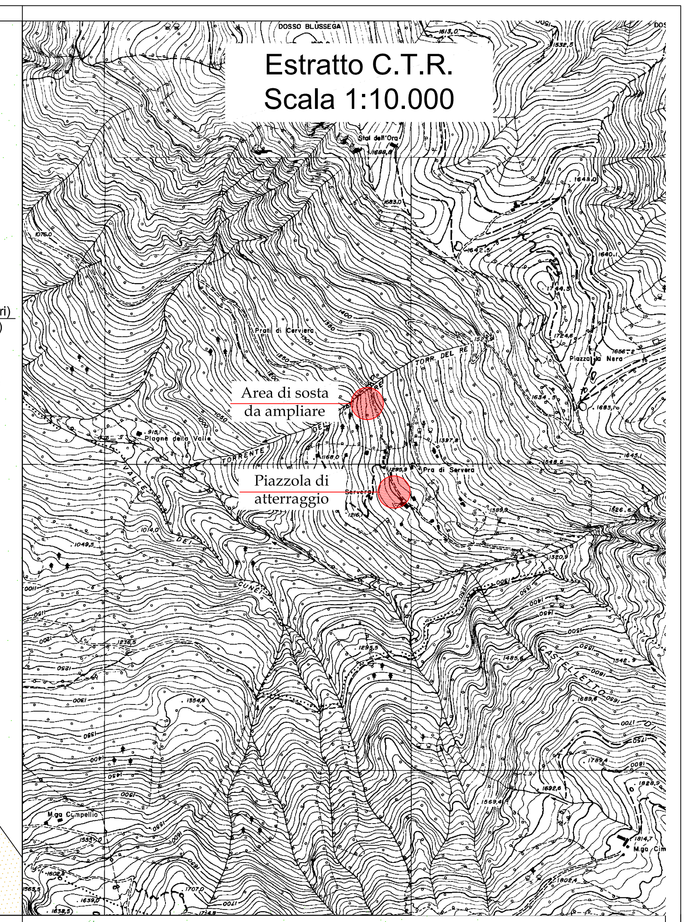


Estratto mappa
scala 1:4.000

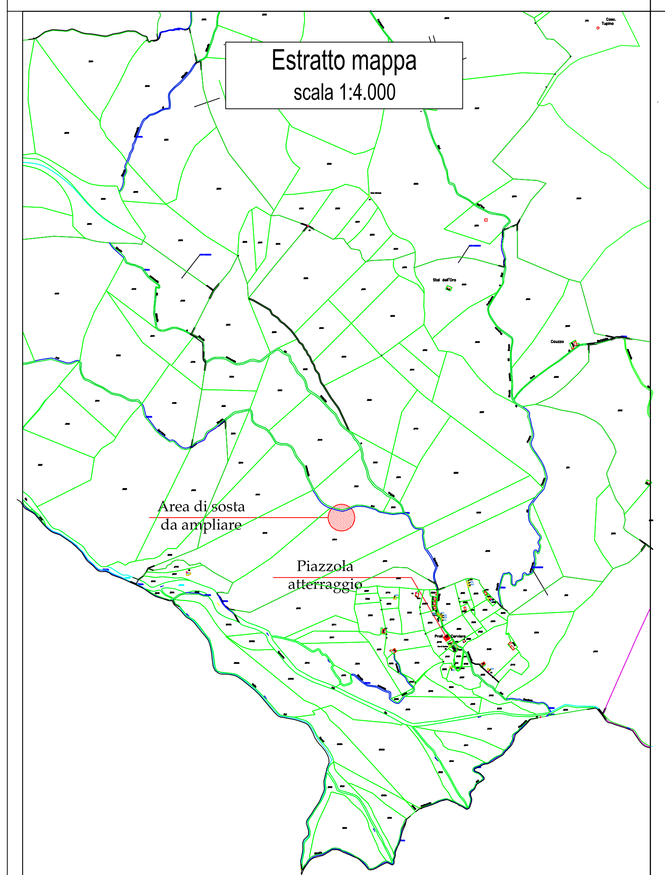


Particolari costruttivi
Piazzola elicottero
scala 1:50

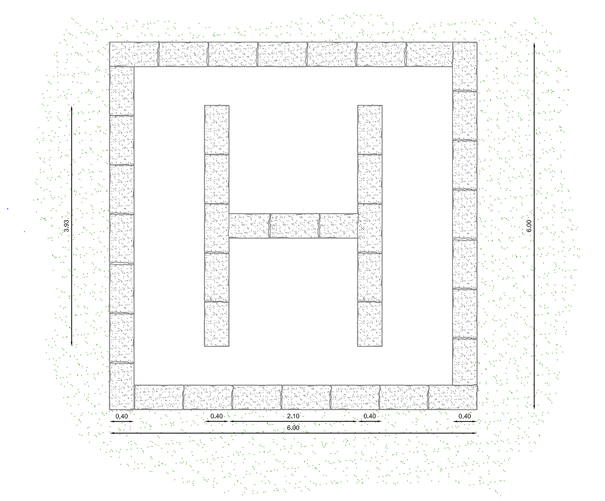


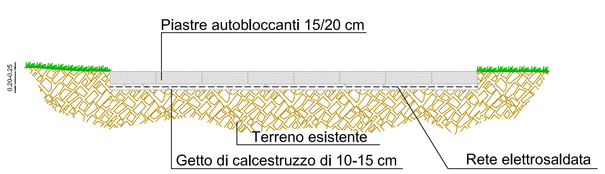


Sezione 1
scala 1:100

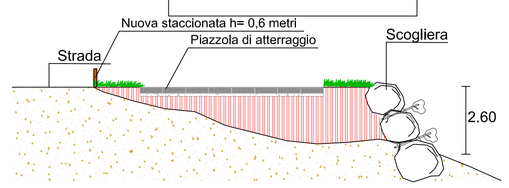

Sezione 2
scala 1:100

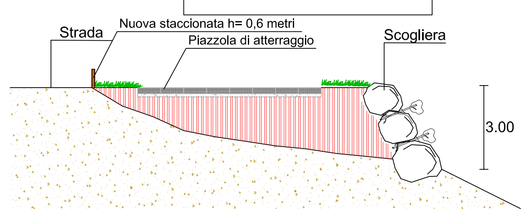

Sezione 3
scala 1:100

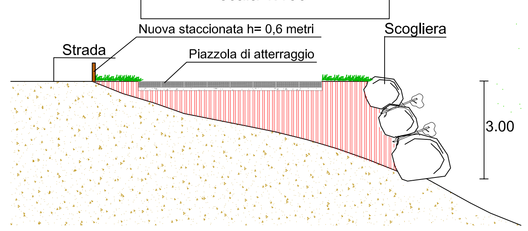

Area di sosta da ampliare
scala 1:200

