COMUNITA' MONTANA DI VALLE CAMONICA
Servizio Antincendio Boschivo

PROGETTO DEFINITIVO-ESECUTIVO

Progetto di adeguamento e potenziamento infrastrutture
A.I.B. in Valle Camonica
- Anno 2013 -

COMUNE DI BRENO
LOCALITA' ARGAI


Tavola: **11.4**

- ESTRATTO MAPPA scala 1:2.000
- ESTRATTO C.T.R. scala 1:10.000
- PLANIMETRIA DI PROGETTO scala 1:500
- SEZIONI DI PROGETTO scala 1:100
- PARTICOLARI COSTRUTTIVI scala 1:50


Il progettista:
(Dott.for. Paolo Panteghini)

Breno lì, Febbraio 2014


Estratto C.T.R.
scala 1:10.000

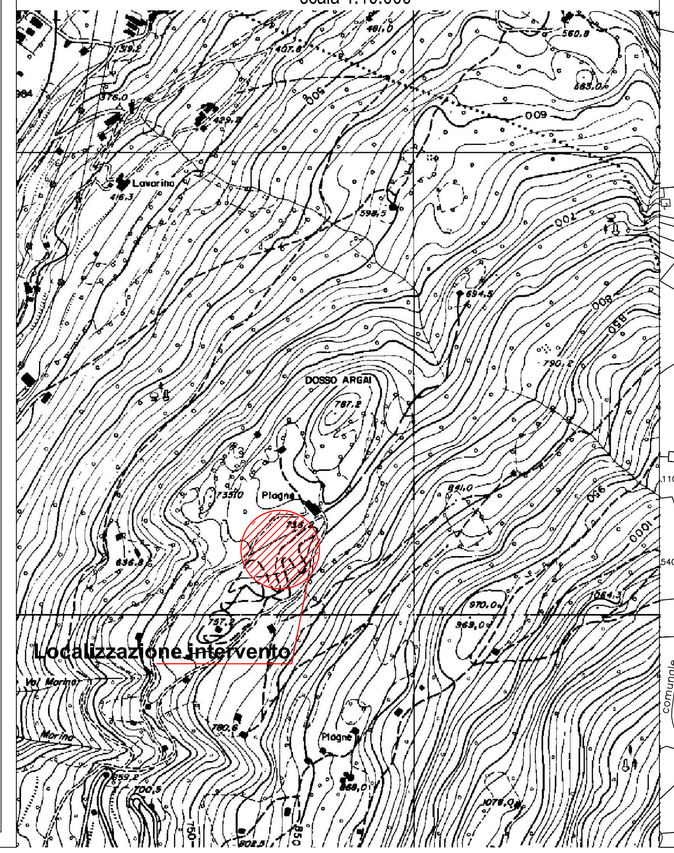

Estratto mappa
scala 1:2.000

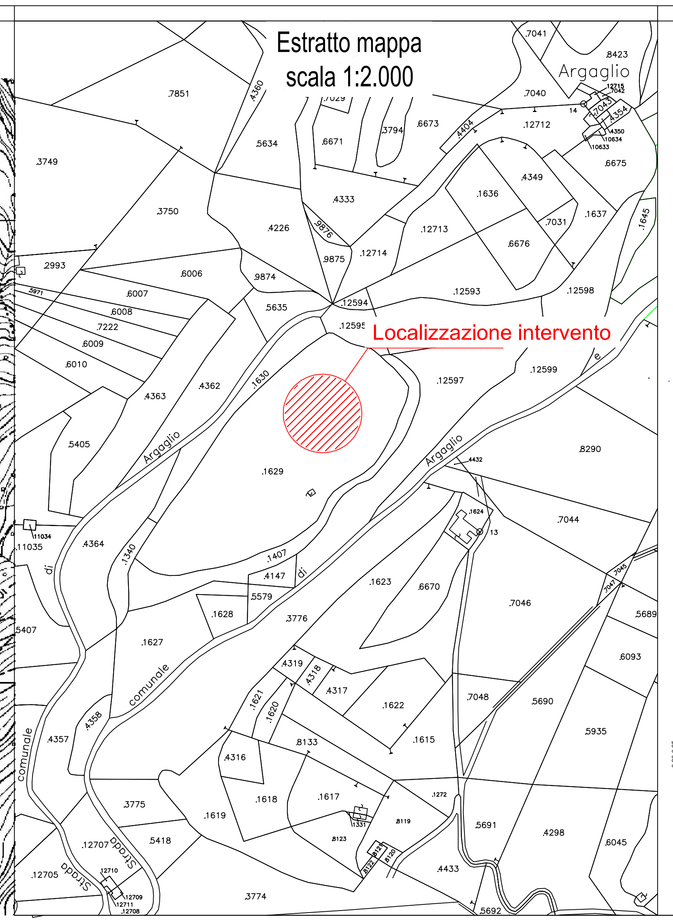


Particolari costruttivi
Piazzola elicottero
scala 1:50

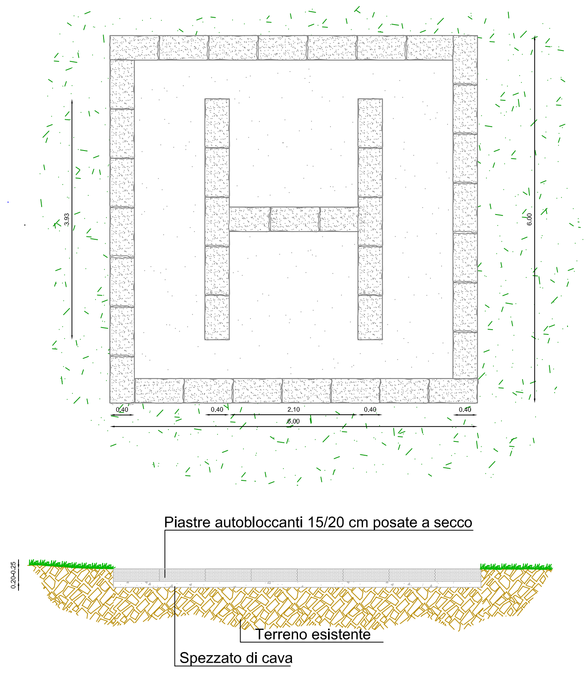


Sezioni
scala 1:100


Sezione longitudinale 1:

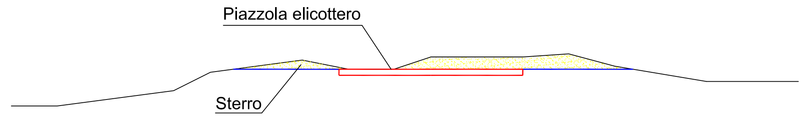

Sezione trasversale 2:

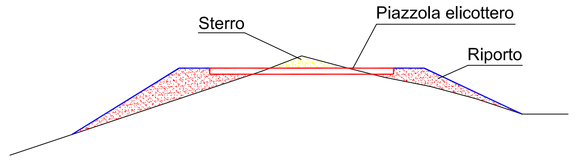

Sezione trasversale 3:

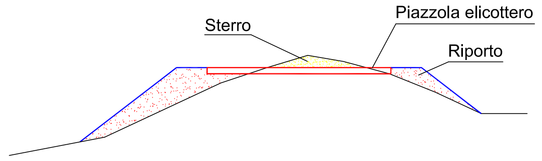

Planimetria
scala 1:500

