Comunità Montana di Valle Camonica

Regione Lombardia

COMUNITA' MONTANA DI VALLE CAMONICA
Servizio Antincendio Boschivo

PROGETTO DEFINITIVO-ESECUTIVO

Progetto di adeguamento e potenziamento infrastrutture
A.I.B. in Valle Camonica
- Anno 2013 -

COMUNE DI CEVO
Località Malga Corti


Tavola:
11.3

- ESTRATTO MAPPA scala 1:4.000
- ESTRATTO CTR scala 1:10.000
- PLANIMETRIA DI PROGETTO scala 1 :1.000
- PARTICOLARI COSTRUTTIVI scale varie


Il progettista:
(Dott.for. Paolo Panteghini)

Breno lì, Febbraio 2014


Estratto Mappa
scala 1:4.000

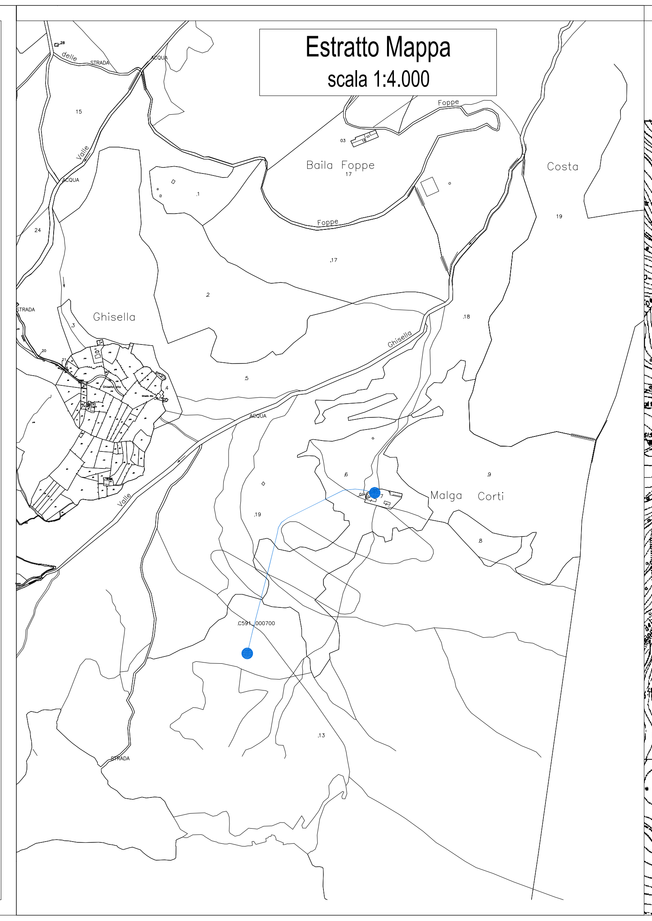

Estratto CTR
scala 1:10.000

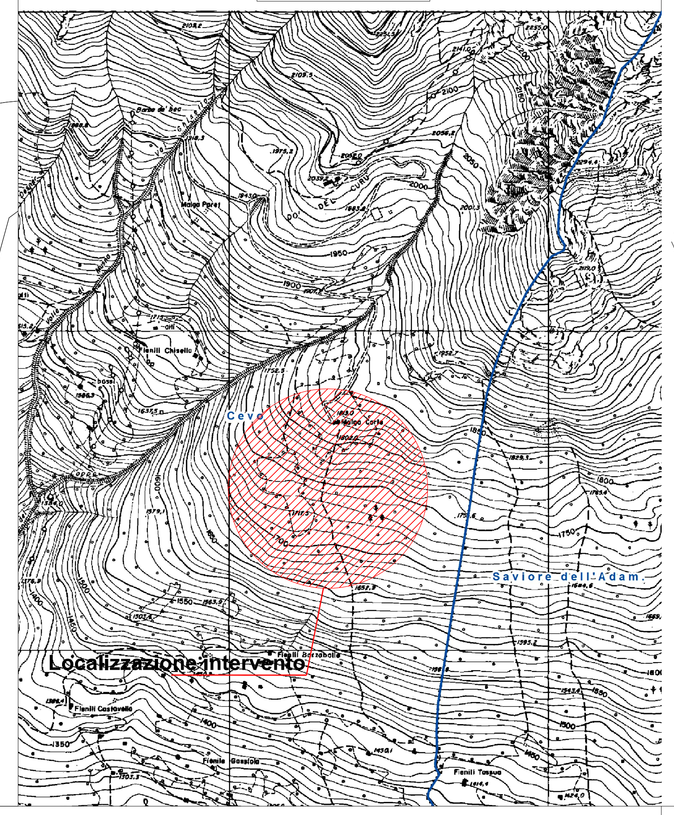


Planimetria nuovo acquedotto
scala 1:1.000

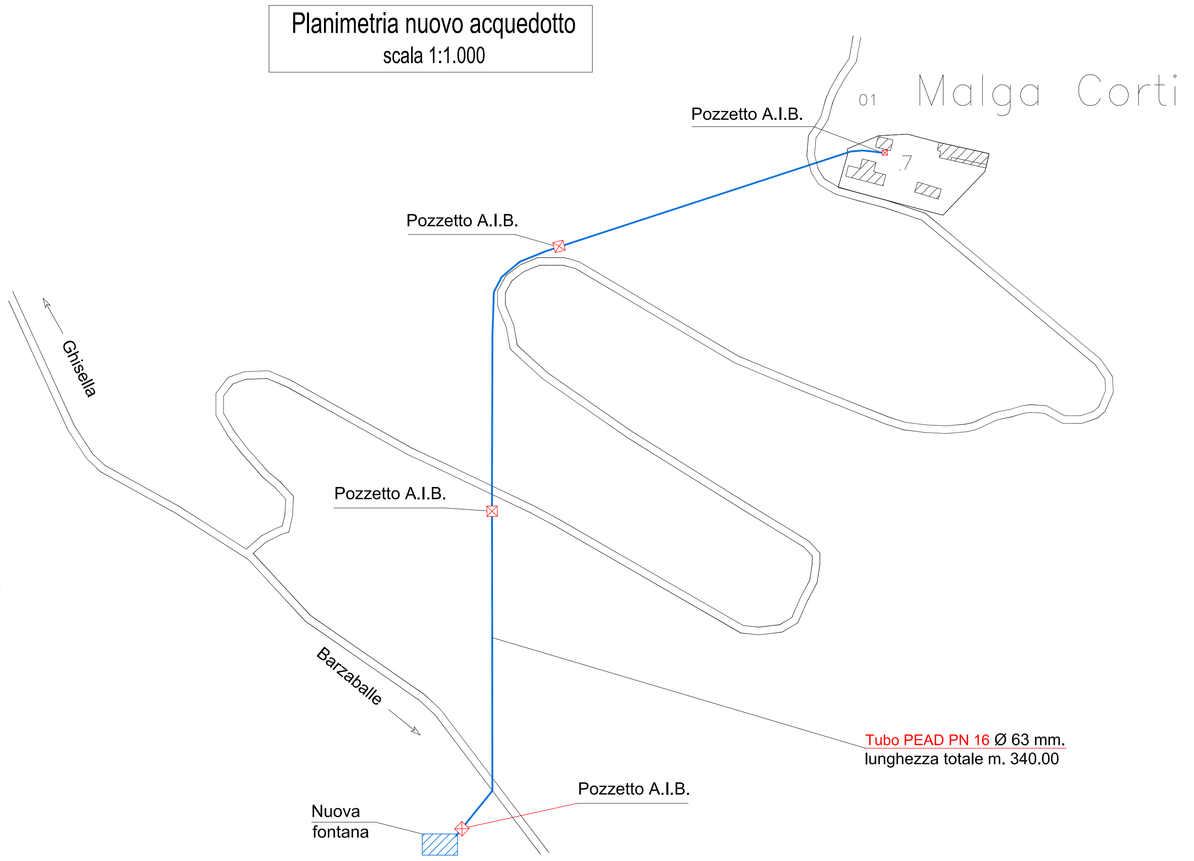


Particolari costruttivi
fontana - abbeveratoio

Sezione laterale
scala 1:50

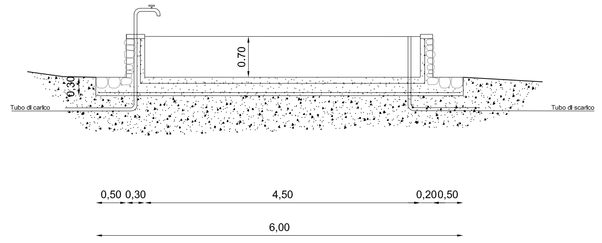

Sezione frontale
scala 1:50

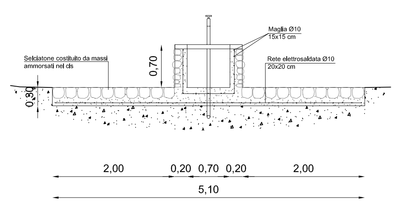
Malta di allettamento
Soletta in c.a. Rck 30 con
rete elettrosaldata Ø10
20x20 cm