Comunità Montana di Valle Camonica

Regione Lombardia

COMUNITA' MONTANA DI VALLE CAMONICA
Servizio Antincendio Boschivo

PROGETTO DEFINITIVO-ESECUTIVO

Progetto di adeguamento e potenziamento infrastrutture
A.I.B. in Valle Camonica
- Anno 2013 -

COMUNE DI CIMBERGO
LOCALITA' VOLANO


Tavola:
11.2

- ESTRATTO MAPPA scala 1:2.000
- ESTRATTO CTR scala 1:10.000
- PLANIMETRIA DI PROGETTO scala 1:500
- SEZIONI TIPO scala 1:100
- PARTICOLARI COSTRUTTIVI scala 1:50


Il progettista:
(Dott.for. Paolo Panteghini)

Breno lì, Febbraio 2014


Estratto CTR
scala 1:10.000

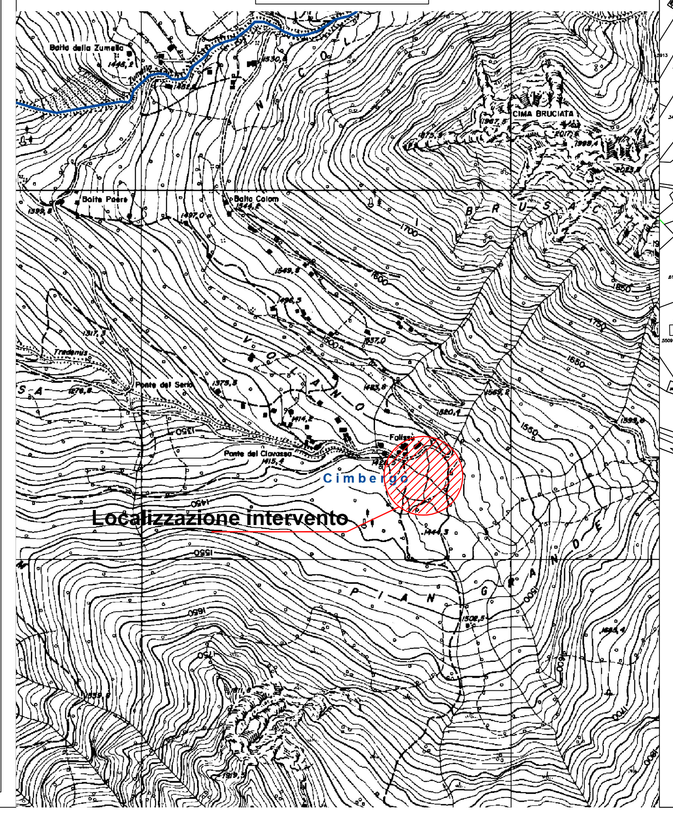


Estratto Mappa
scala 1:2.000

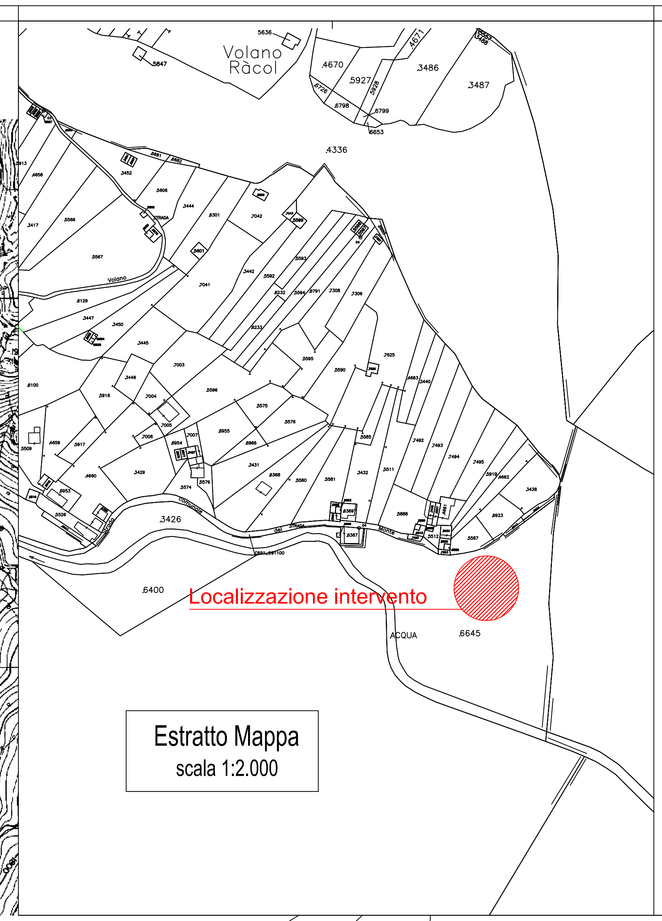


Particolari costruttivi
Piazzola elicottero
scala 1:50

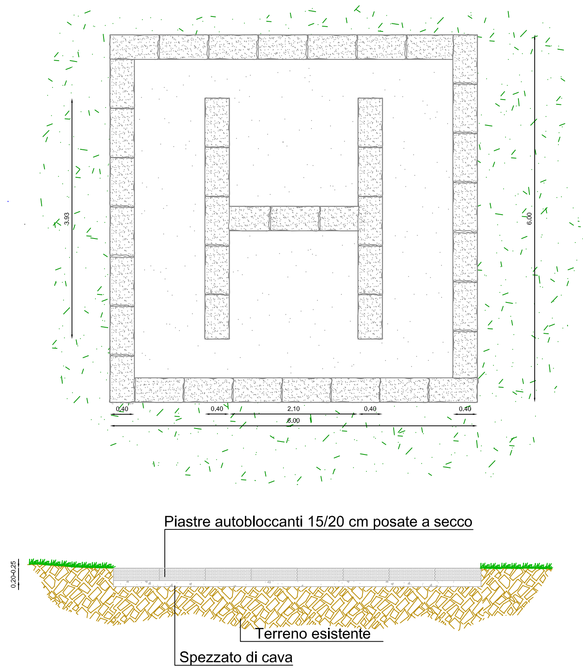


Sezione trasversale 1 scala 1:100

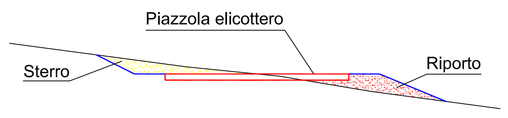

Sezione trasversale 2 scala 1:100

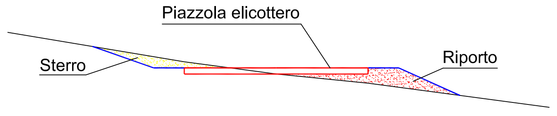

Sezione longitudinale 3 scala 1:100

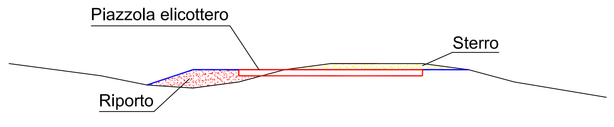

Planimetria di progetto
scala 1:500

