Comunità Montana di Valle Camonica

Regione Lombardia

COMUNITA' MONTANA DI VALLE CAMONICA
Servizio Antincendio Boschivo

PROGETTO DEFINITIVO-ESECUTIVO

Progetto di adeguamento e potenziamento infrastrutture
A.I.B. in Valle Camonica
- Anno 2013 -

COMUNE DI INCUDINE
Località Iclo


Tavola:
11.1

- ESTRATTO MAPPA scala 1:2.000
- ESTRATTO CTR scala 1:10.000
- PLANIMETRIE DI PROGETTO scala varie
- PARTICOLARI COSTRUTTIVI scale varie


Il progettista:
(Dott.for. Paolo Panteghini)

Breno lì, Febbraio 2014


Estratto Mappa
scala 1:2.000

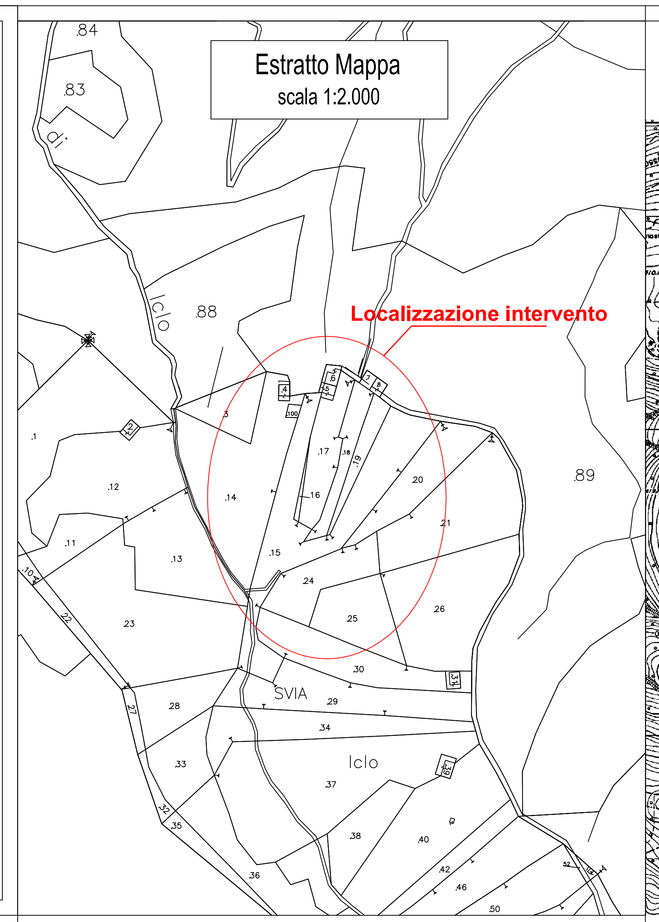


Estratto CTR
scala 1:10.000

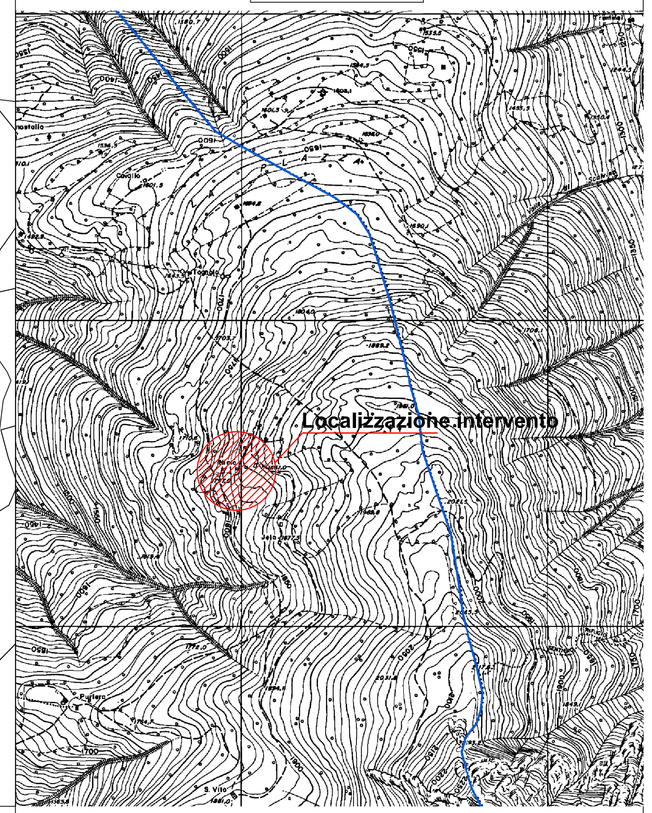


Planimetria
scala 1:1.000

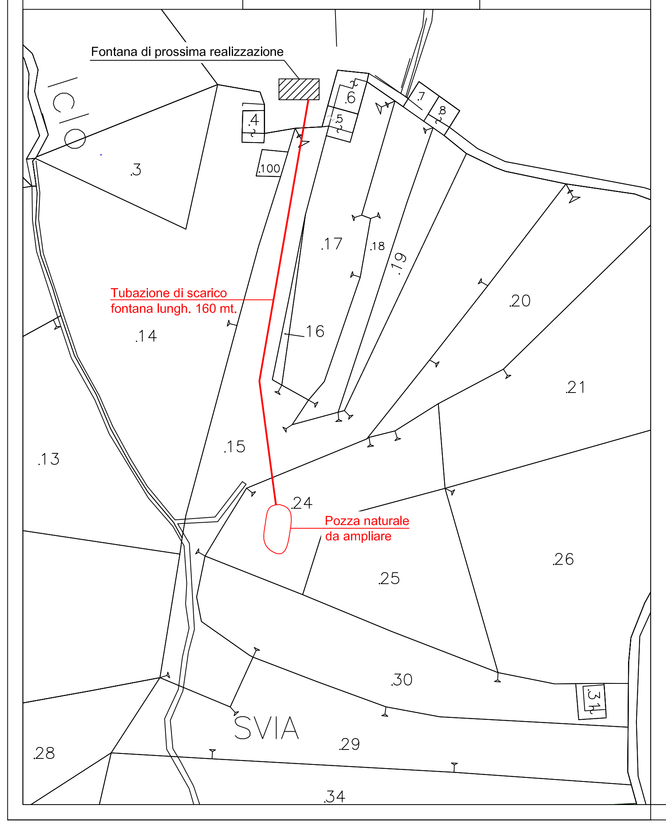

Sezione pozza
scala 1:200

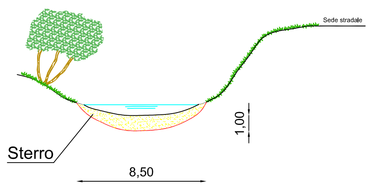

Planimetria pozza
scala 1:200

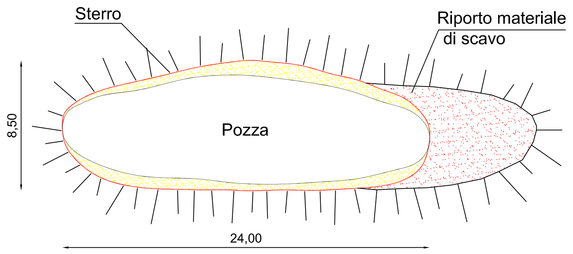

Particolari costruttivi
scala 1:5

Interramento tubazione
sezione scala 1:5

