Comunità Montana di Valle Camonica

Regione Lombardia

Parco dell'Adamello

COMUNITA' MONTANA DI VALLE CAMONICA
Servizio Antincendio Boschivo

PROGETTO DEFINITIVO-ESECUTIVO

Progetto di adeguamento e potenziamento infrastrutture
A.I.B. in Valle Camonica
- Anno 2013 -

COMUNE DI PIANCAMUNO
LOCALITA' COMIGNANE

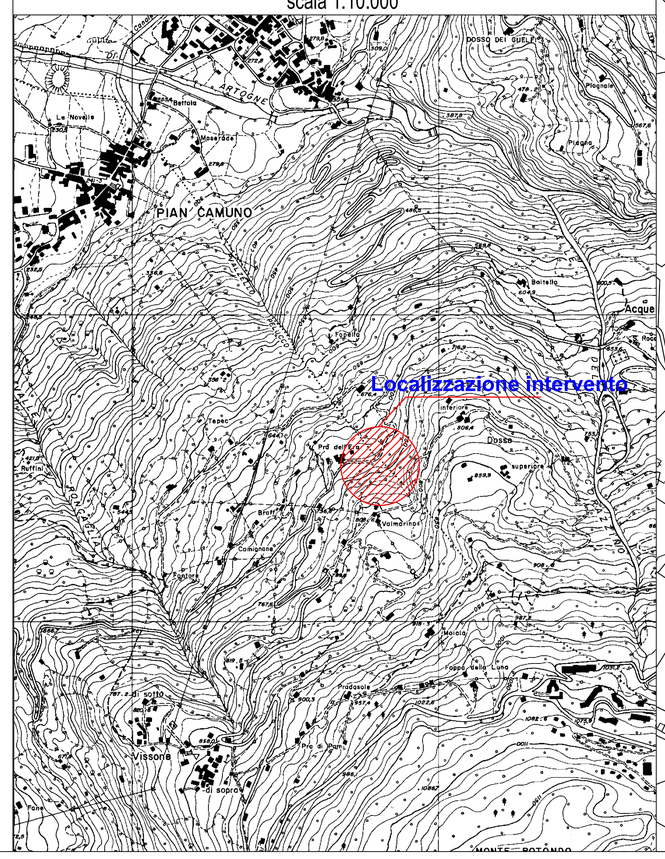
Tavola:
11.7

- ESTRATTO MAPPA scala 1:2.000
- ESTRATTO C.T.R. scala 1:10.000
- PLANIMETRIA scala 1:100
- SEZIONE DI PROGETTO scala 1:100
- PARTICOLARI COSTRUTTIVI scala 1:20

Il progettista:
(Dott.for. Paolo Panteghini)

Breno li, Febbraio 2014

Estratto C.T.R.
scala 1:10.000


Localizzazione intervento
PIAN CAMUNO
Vissone
Dosso
Valmorino
Acque
Bottello
Le Novelle
Bertolo
Prà del Lupo
Canignone
Prati Alti
Prati Bassi
Prà del Bosco
Prà del Bosco di sopra
Prà del Bosco di sotto
Prà del Bosco di mezzo
Prà del Bosco di sotto
Prà del Bosco di sopra