Comunità Montana di Valle Camonica

Regione Lombardia

COMUNITA' MONTANA DI VALLE CAMONICA
Servizio Antincendio Boschivo

PROGETTO DEFINITIVO-ESECUTIVO

Progetto di adeguamento e potenziamento infrastrutture
A.I.B. in Valle Camonica
- Anno 2013 -

COMUNE DI SELLERO
Loc. Foppiole


Tavola:
11.6

- ESTRATTO MAPPA scala 1:4.000
- ESTRATTO CTR scala 1:10.000
- PLANIMETRIA DI PROGETTO scala 1 :2.000
- PARTICOLARI COSTRUTTIVI scale varie


Il progettista:
(Dott.for. Paolo Panteghini)

Breno lì, Febbraio 2014

Estratto Mappa
scala 1:4.000

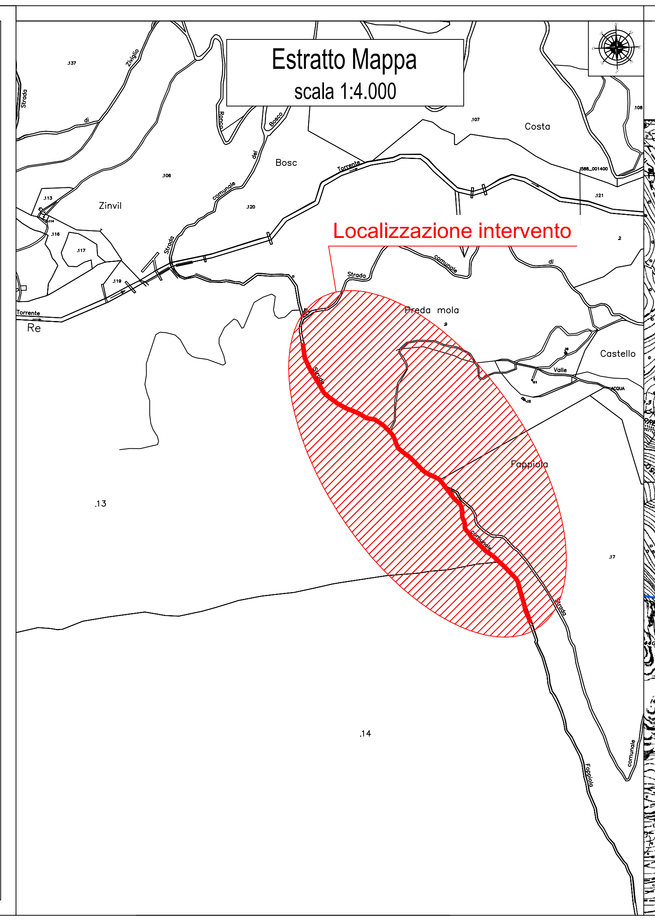


Estratto CTR
scala 1:10.000

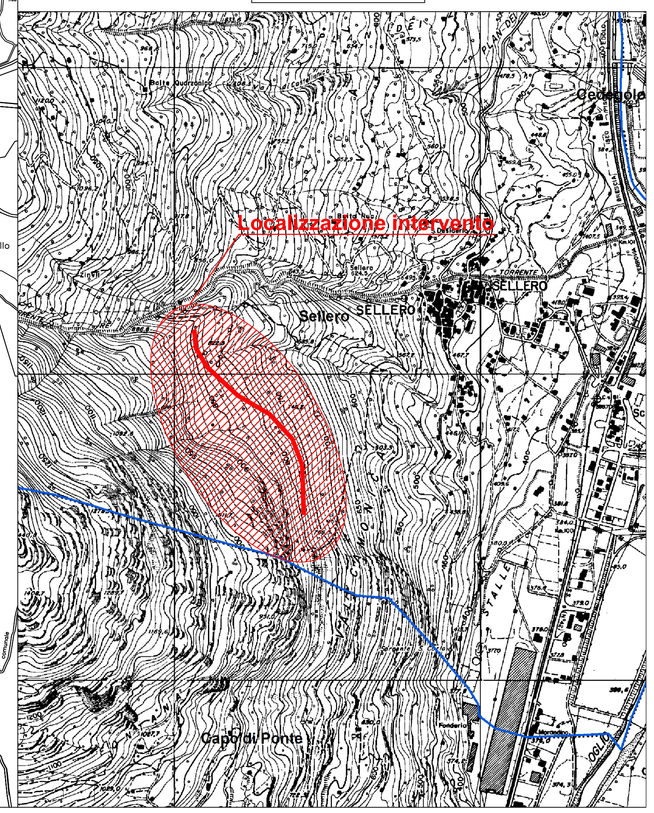


Particolari costruttivi
scala 1:10


Pozzetto prefabbricato
e bocchetta A.I.B.

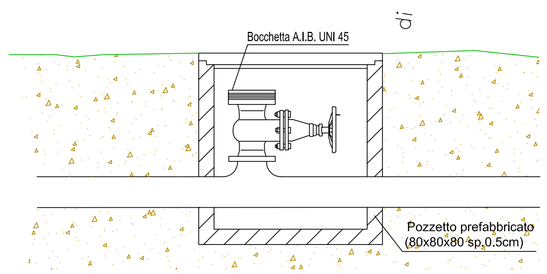

Bocchetta A.I.B.
UNI 45-70

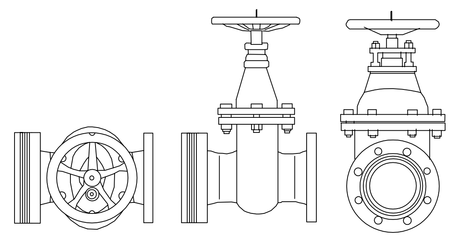

Planimetria di progetto
scala 1:2.000

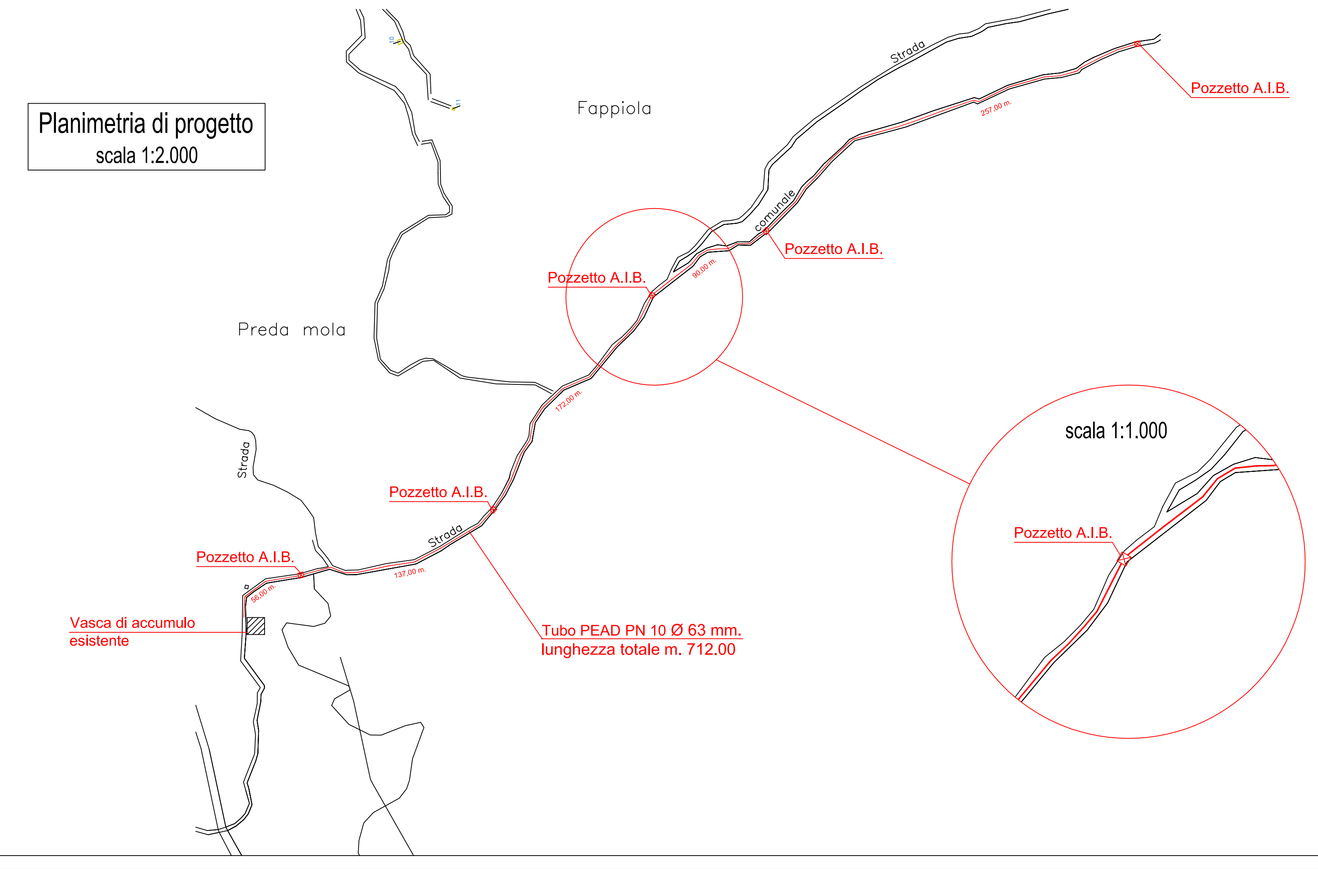

Particolari costruttivi
scala 1:5

Interramento tubazione
sezione scala 1:5

