Comunità Montana di Valle Camonica

Regione Lombardia

COMUNITA' MONTANA DI VALLE CAMONICA
Servizio Antincendio Boschivo

PROGETTO DEFINITIVO-ESECUTIVO

Progetto di adeguamento e potenziamento infrastrutture
A.I.B. in Valle Camonica
- Anno 2014 -

COMUNE DI INCUDINE
LOCALITA' "Salto del Lupo"


Tavola:
11.1

- ESTRATTO MAPPA scala 1:1.000
- ESTRATTO C.T.R. scala 1:10.000
- PLANIMETRIA DI PROGETTO scala 1:200
- PARTICOLARI COSTRUTTIVI scala 1:50
- SEZIONE TRASVERSALE scala 1:100


Il progettista:
(Dott.for. Paolo Panteghini)

Breno lì, Gennaio 2015


Estratto C.T.R.
scala 1:10.000

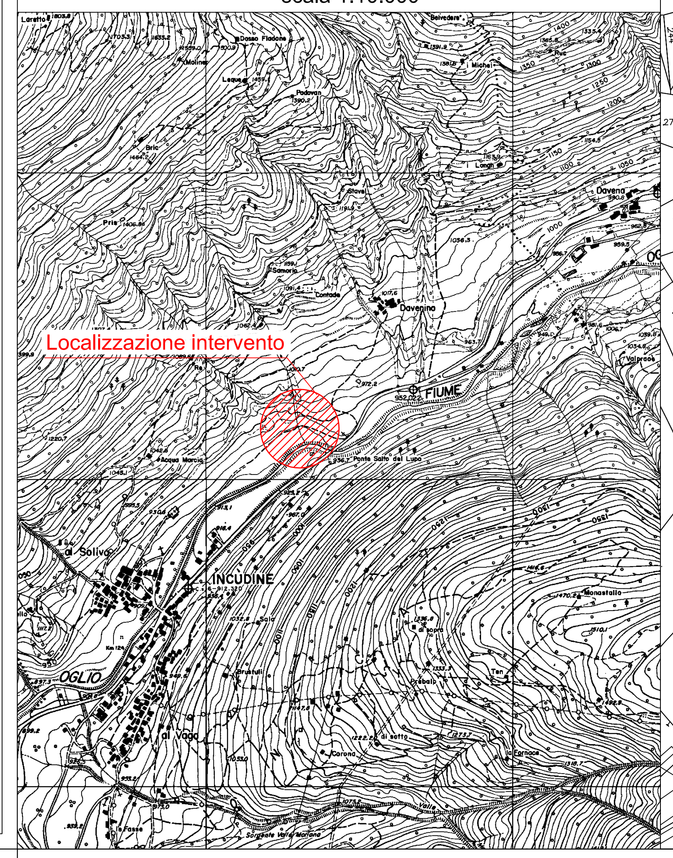


Estratto mappa
scala 1:1.000

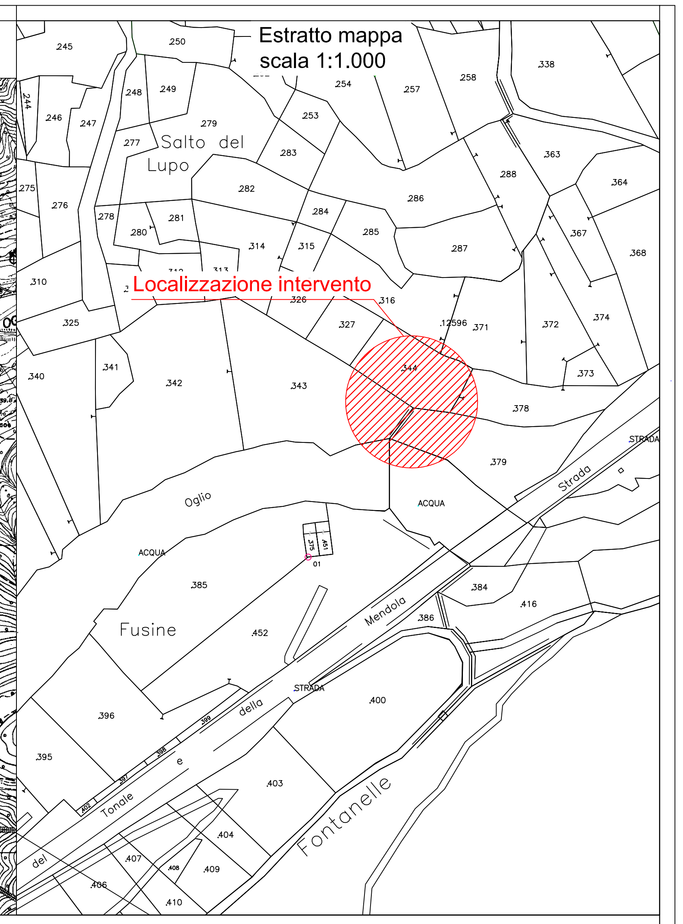


Particolari costruttivi
Piazzola elicottero
scala 1:50

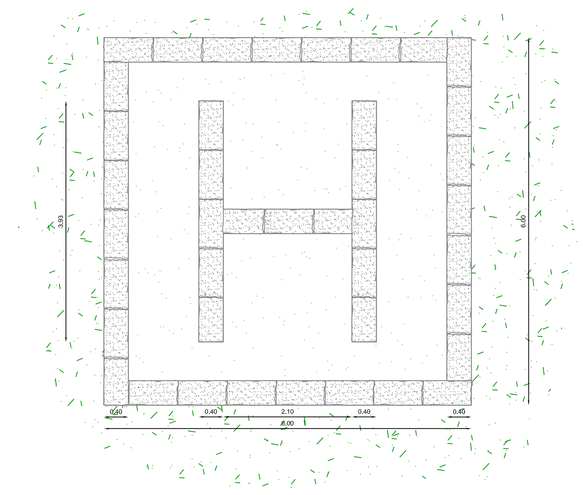

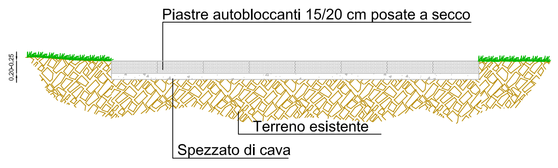

Planimetria
scala 1:200

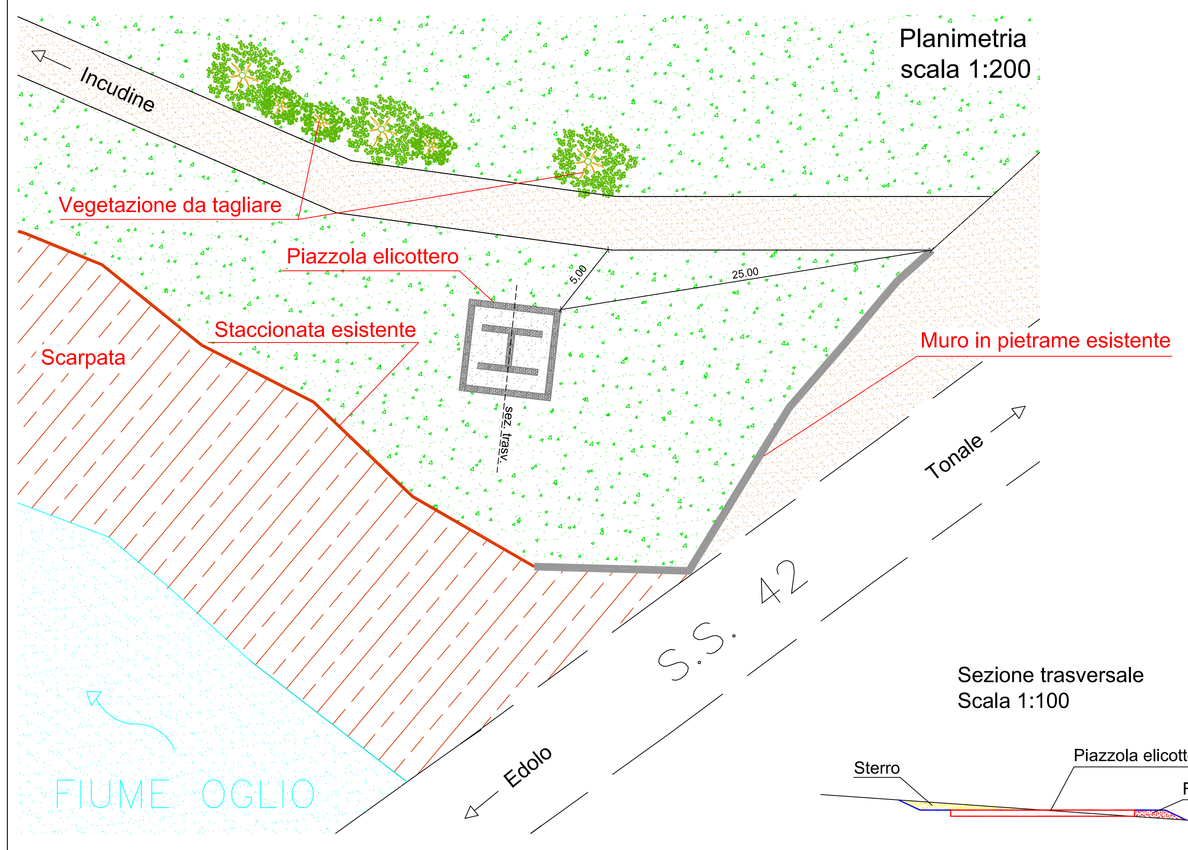

Sezione trasversale
Scala 1:100