Regione Lombardia

Comunità Montana di Valle Camonica

COMUNITA' MONTANA DI VALLE CAMONICA
Servizio Antincendio Boschivo

Parco dell'Adamello

PROGETTO DEFINITIVO-ESECUTIVO

Progetto di adeguamento e potenziamento infrastrutture A.I.B. in Vallecamonica
- Anno 2014 -

COMUNE DI CAPO DI PONTE
LOC. "Valle del Dosso"


Tavola:
11.2

- ESTRATTO C.T.R. scala 1:10.000
- ESTRATTO MAPPA scala 1:4.000
- PLANIMETRIA scala 1 :200
- SEZIONI DI PROGETTO scala 1:100
- PARTICOLARE COSTRUTTIVO scala 1:50


Il progettista:
(Dott.for. Paolo Panteghini)

Breno lì, Gennaio 2015

Planimetria
scala 1:200

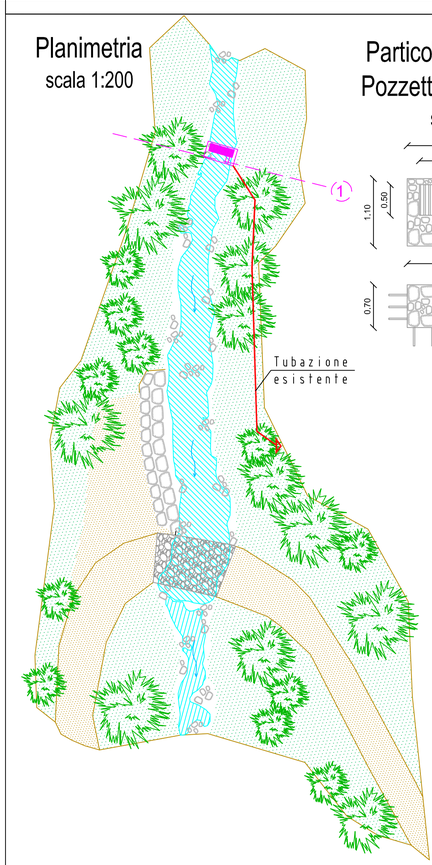

Particolare costruttivo
Pozzetto di captazione
scala 1:50

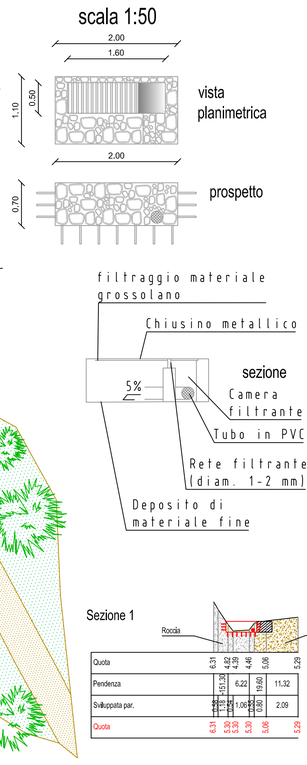

Sezione 1

Quota	6.31		4.25	4.46	5.06	5.29
Pendenza		151.39		6.22	19.60	11.32
Sviluppata par.		1.50	1.06		0.80	2.09
Quota	6.31	5.56	5.31	5.39	5.06	5.29

