Comunità Montana di Valle Camonica

Regione Lombardia

COMUNITA' MONTANA DI VALLE CAMONICA
Servizio Antincendio Boschivo

PROGETTO DEFINITIVO-ESECUTIVO

Progetto di adeguamento e potenziamento infrastrutture
A.I.B. in Valle Camonica
- Anno 2014 -

COMUNE DI MALONNO
LOCALITA' "Pontif"


Tavola: **11.3**

- ESTRATTO MAPPA scala 1:1.000
- ESTRATTO C.T.R. scala 1:10.000
- PLANIMETRIA DI PROGETTO scala 1:100
- SEZIONE A-A scala 1:100
- SEZIONE B-B scala 1:100
- PARTICOLARE CANALETTA scala 1:10


Il progettista:
(Dott.for. Paolo Panteghini)

Breno lì, Gennaio 2015


Estratto C.T.R.
scala 1:10.000

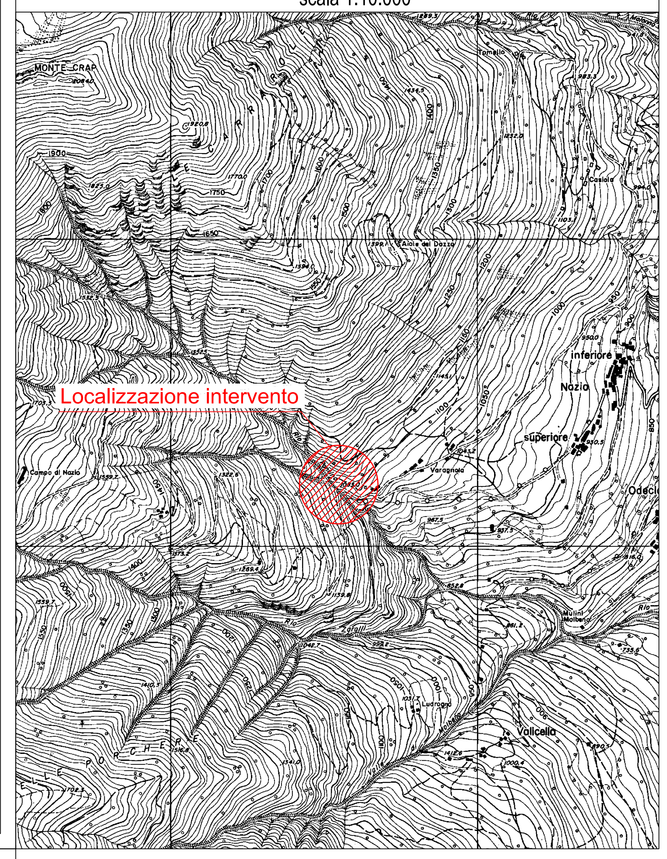


Planimetria
scala 1:100

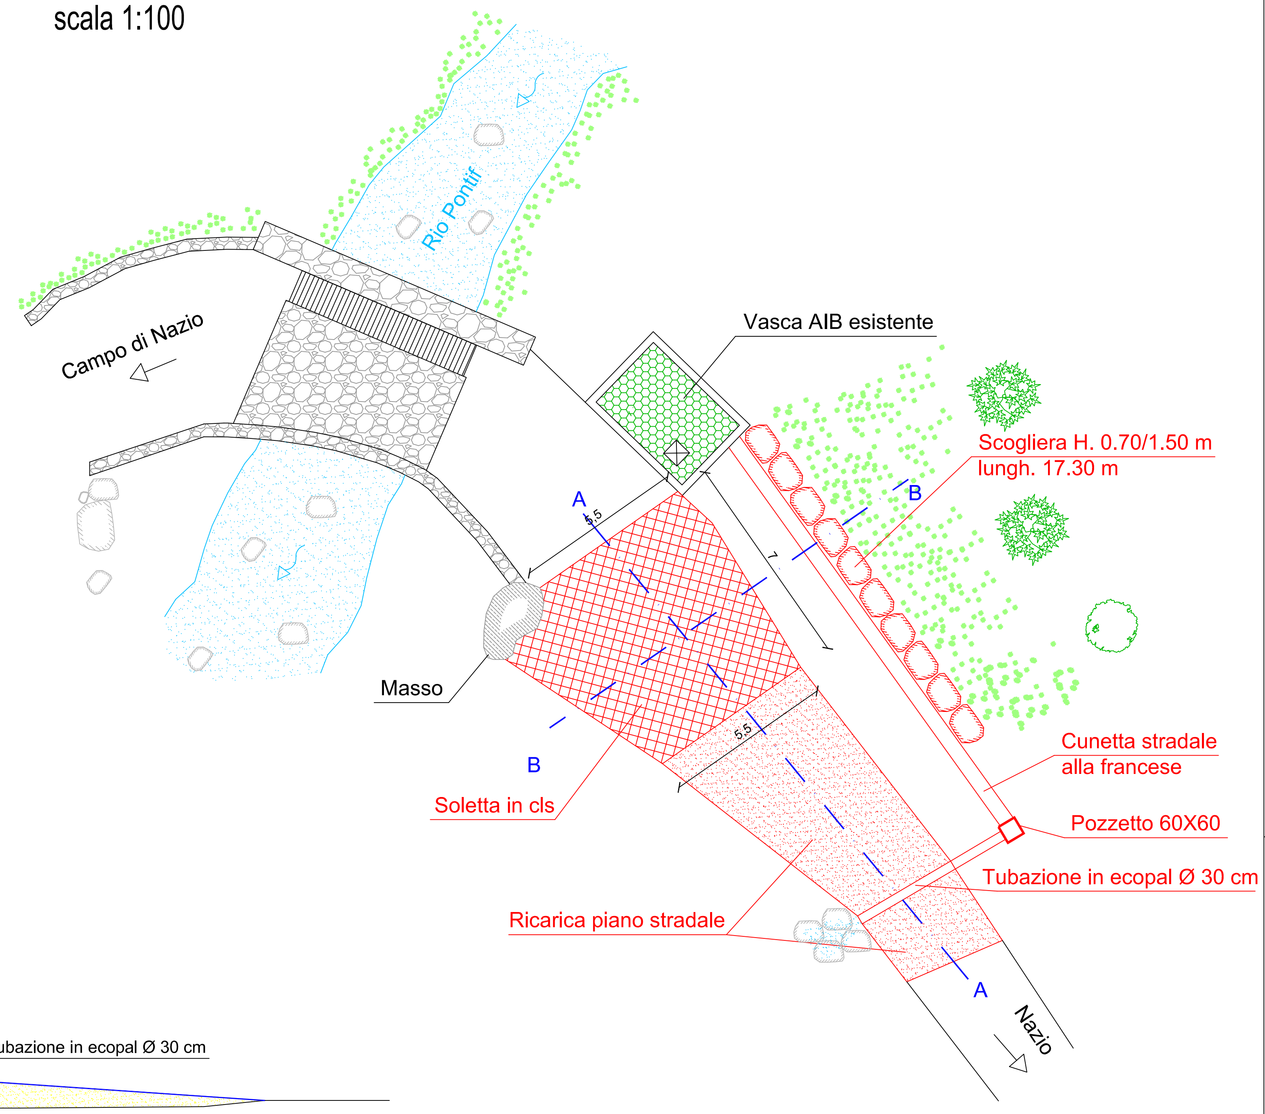


Estratto mappa
scala 1:1.000

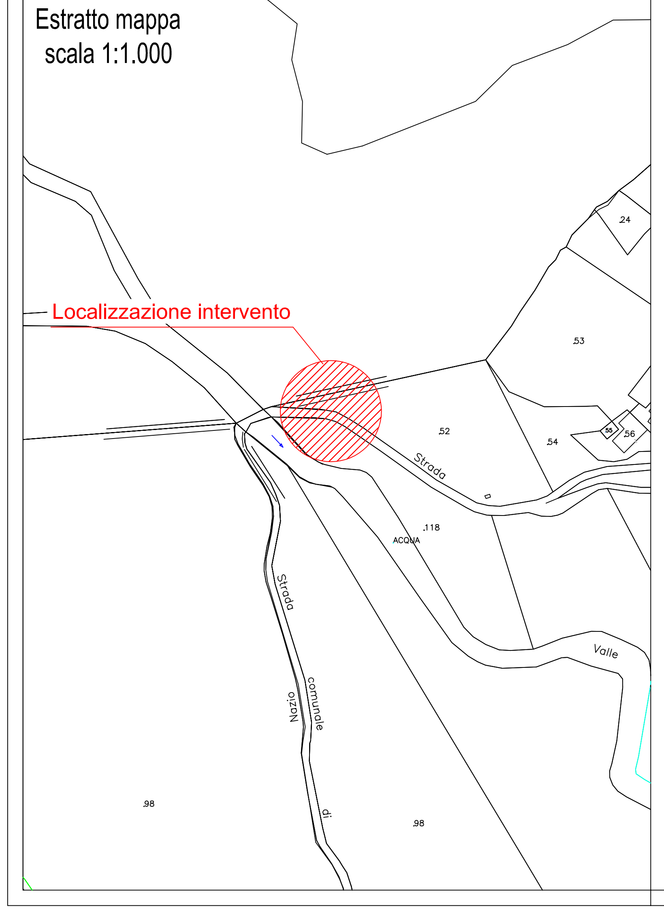

Sezione A-A
Scala 1:100

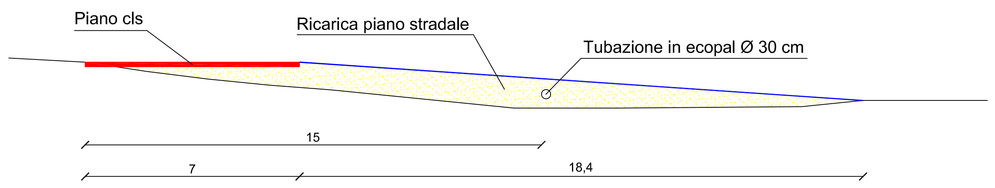

Sezione B-B
Scala 1:100

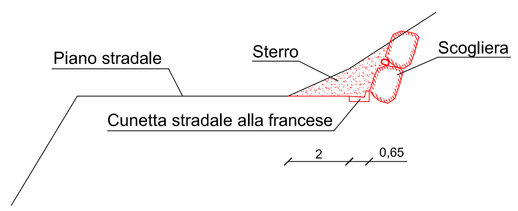

Volume di sterro	Volume di riporto
30,96 mc	118,63 mc

Particolare canaletta alla francese
Scala 1:10

