Comunità Montana di Valle Camonica

Regione Lombardia

COMUNITA' MONTANA DI VALLE CAMONICA
Servizio Antincendio Boschivo

PROGETTO DEFINITIVO-ESECUTIVO

Progetto di adeguamento e potenziamento infrastrutture
A.I.B. in Valle Camonica
- Anno 2014 -

COMUNE DI CEVO
LOCALITA' "Androla"


Tavola:
11.5

- ESTRATTO MAPPA scala 1:2.000
- ESTRATTO C.T.R. scala 1:10.000
- PLANIMETRIA DI PROGETTO scala 1:500
- PARTICOLARI COSTRUTTIVI


<u>Il progettista:</u>
(Dott.for. Paolo Panteghini)

Breno lì, Gennaio 2015

Estratto C.T.R.
scala 1:10.000

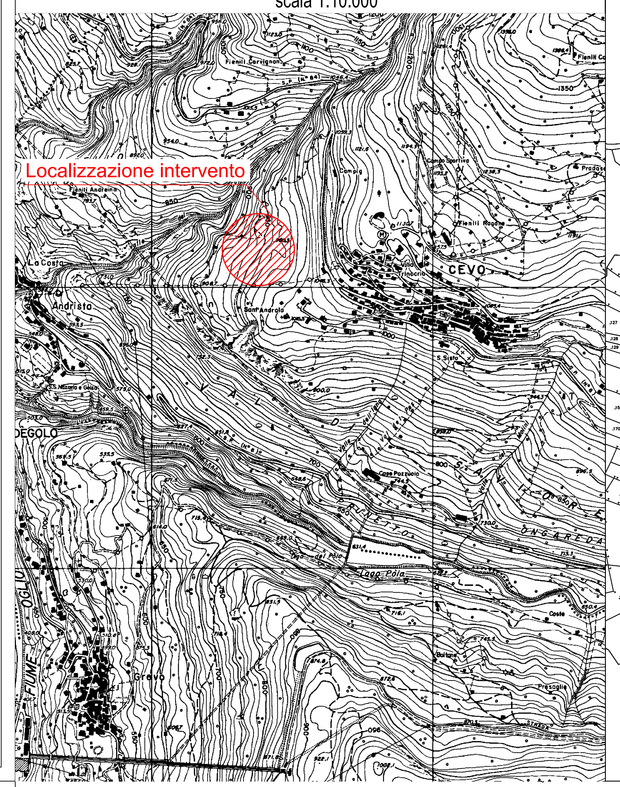


Estratto mappa
scala 1:2.000

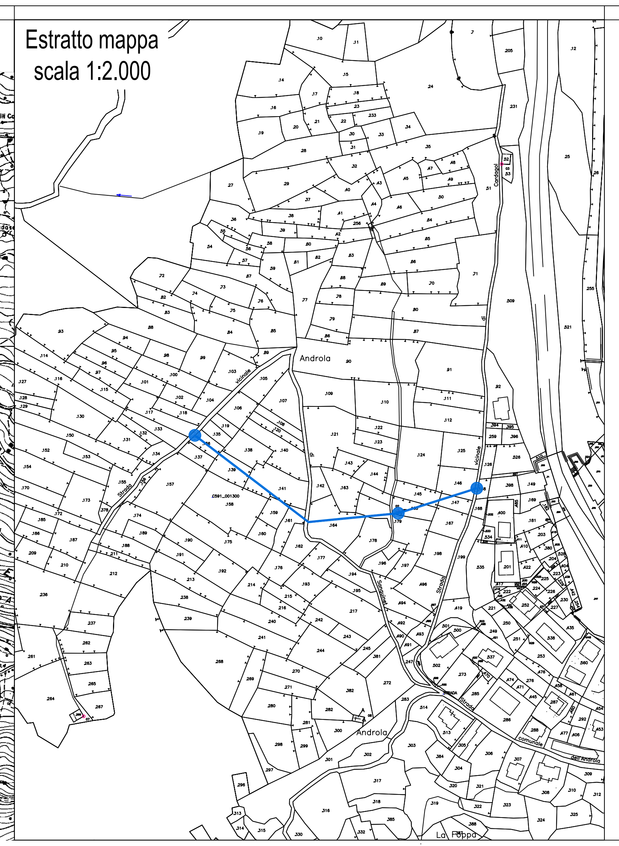


Particolari costruttivi
scala 1:5

Interramento tubazione
sezione scala 1:5

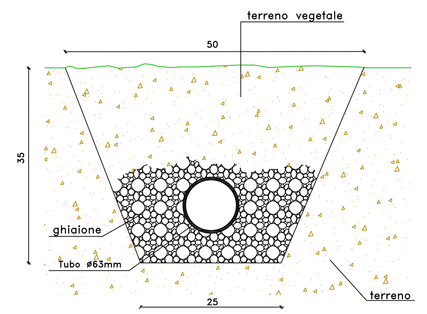


Particolari costruttivi
scala 1:10

Pozzetto prefabbricato
e bocchetta A.I.B.

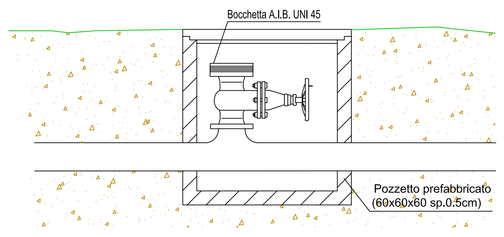

Bocchetta A.I.B.
UNI 45-70

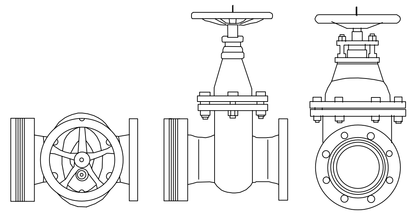

Planimetria
scala 1:500

