Comunità Montana di Valle Camonica

Regione Lombardia

COMUNITA' MONTANA DI VALLE CAMONICA
Servizio Antincendio Boschivo

PROGETTO DEFINITIVO-ESECUTIVO

Progetto di adeguamento e potenziamento infrastrutture
A.I.B. in Valle Camonica
- Anno 2014 -

COMUNE DI BERZO DEMO
LOCALITA' "Andovaia"


Tavola:
11.6

- ESTRATTO MAPPA scala 1:1.000
- ESTRATTO C.T.R. scala 1:10.000
- PLANIMETRIA DI PROGETTO scala 1:500
- PARTICOLARI COSTRUTTIVI


Il progettista:
(Dott.for. Paolo Panteghini)

Breno lì, Gennaio 2015


Estratto C.T.R.
scala 1:10.000

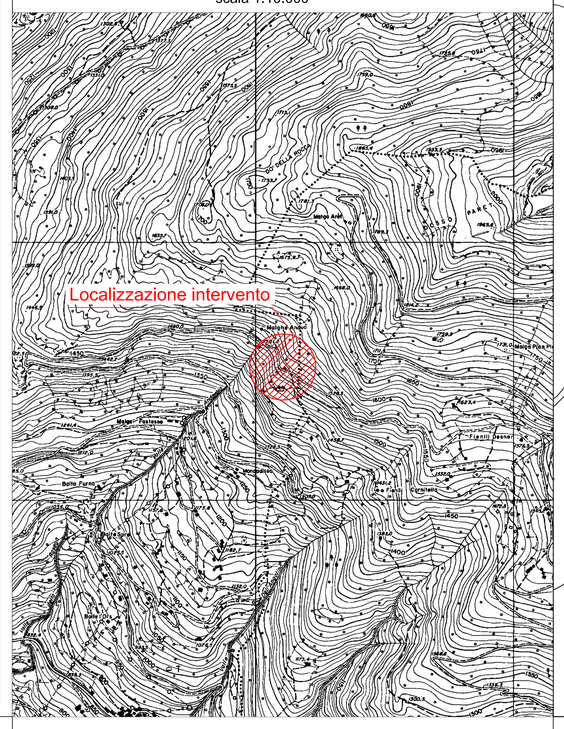

Estratto mappa
scala 1:1.000

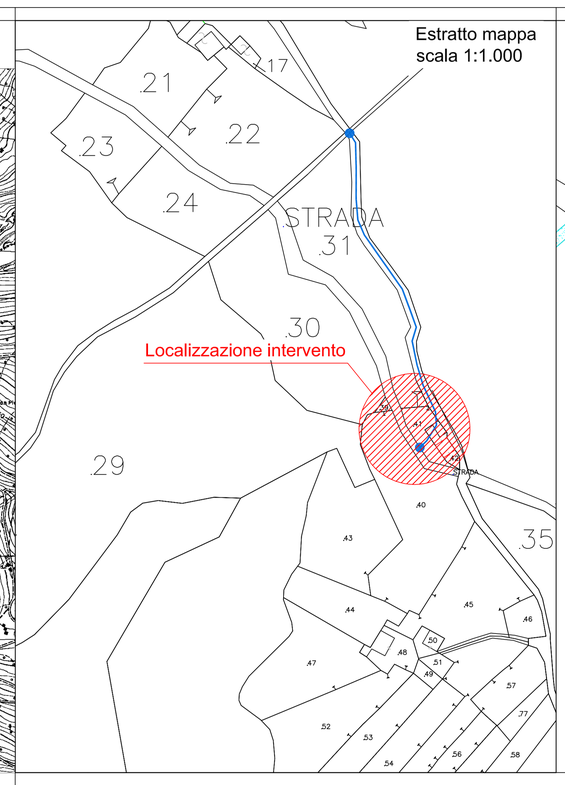


Planimetria
scala 1:500

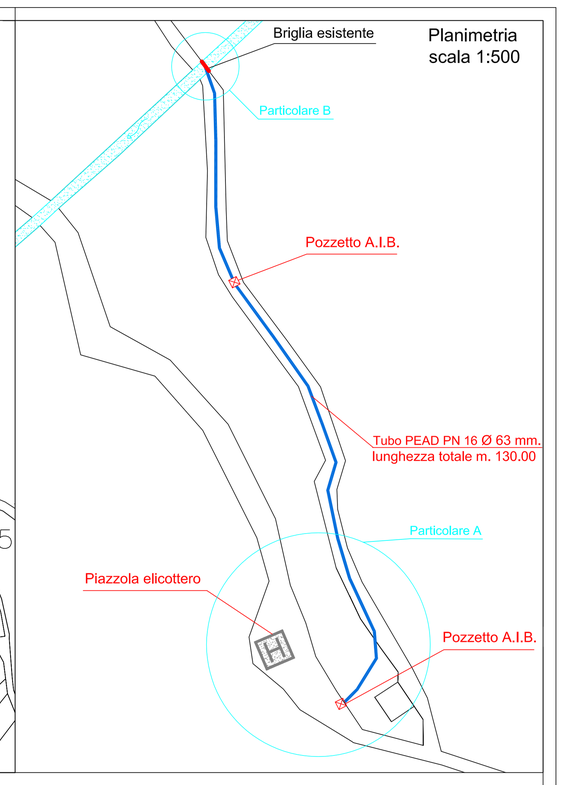


Particolari costruttivi
scala 1:5

Interramento tubazione
sezione scala 1:5

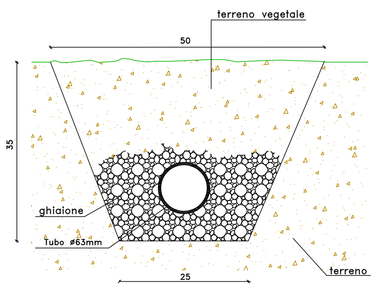


Particolari costruttivi
scala 1:10


Pozzetto prefabbricato
e bocchetta A.I.B.

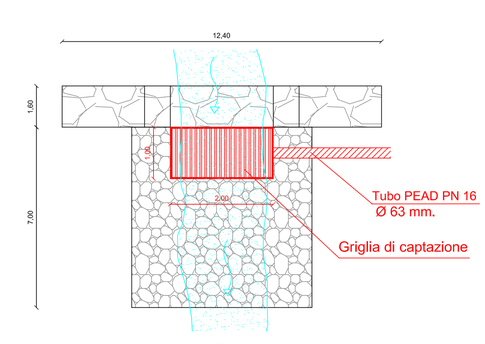


Bocchetta A.I.B.
UNI 45-70

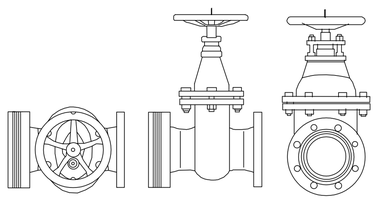


Particolare A
scala 1:100

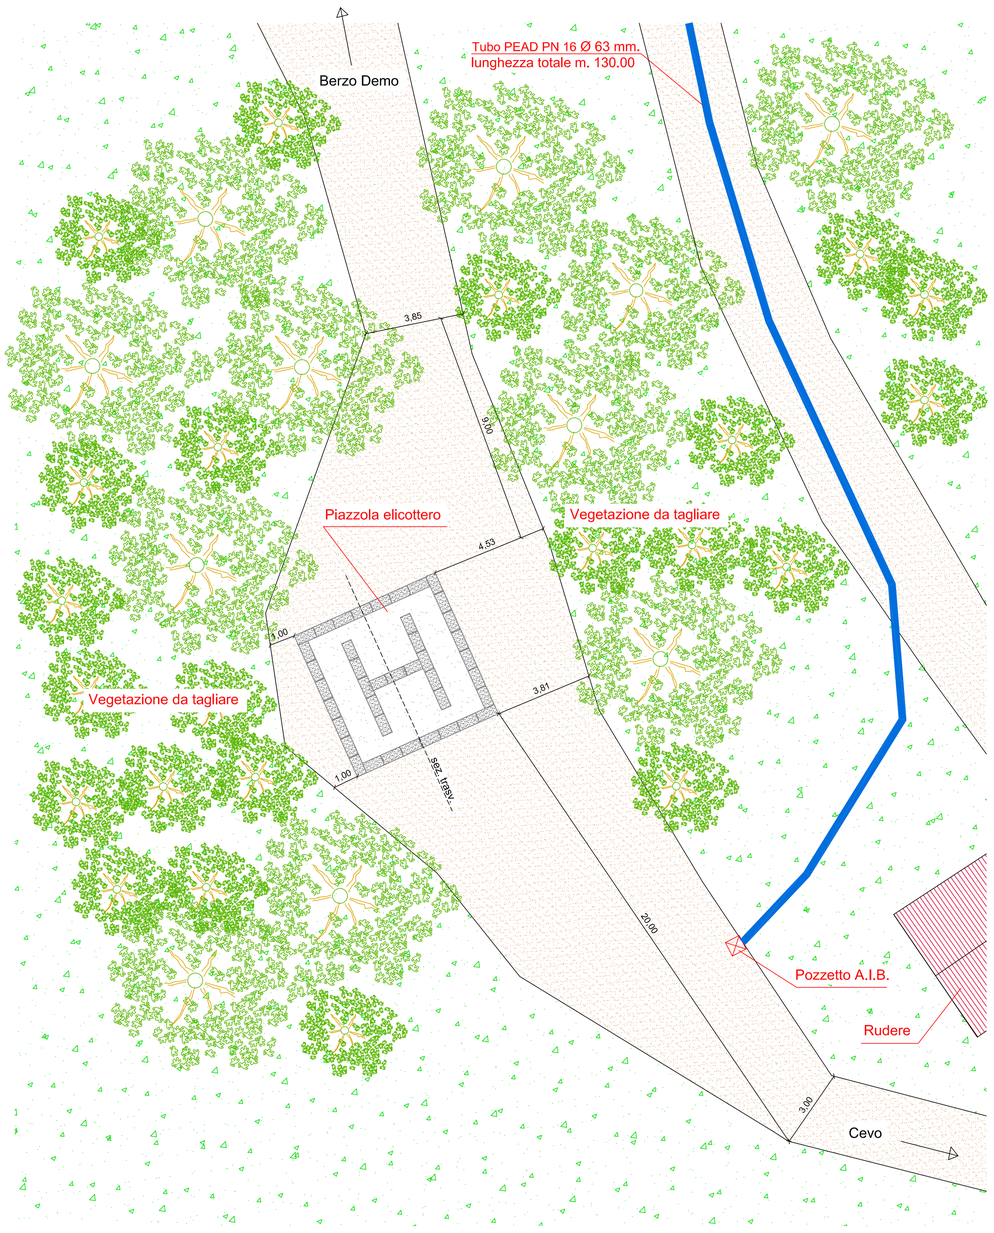

Particolari costruttivi
Piazzola elicottero
scala 1:50

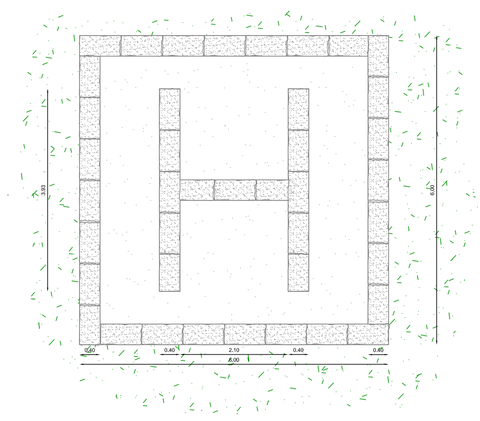

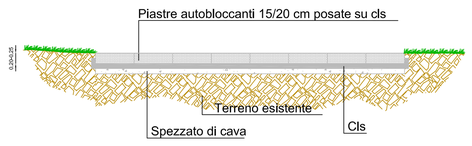

Particolare B
scala 1:50

Sezione trasversale
Scala 1:100

