Comunità Montana di Valle Camonica

Regione Lombardia

COMUNITA' MONTANA DI VALLE CAMONICA
Servizio Antincendio Boschivo

PROGETTO DEFINITIVO-ESECUTIVO

Progetto di adeguamento e potenziamento infrastrutture
A.I.B. in Valle Camonica
- Anno 2014 -

COMUNE DI OSSIMO
LOCALITA' "Corna"


Tavola:
11.7

- ESTRATTO MAPPA scala 1:2.000
- ESTRATTO C.T.R. scala 1:10.000
- PLANIMETRIA DI PROGETTO scala 1:1.000
- SEZIONI TIPO scala 1:100
- PARTICOLARI COSTRUTTIVI


Il progettista:
(Dott.for. Paolo Panteghini)

Breno li, Gennaio 2014

Estratto C.T.R.
scala 1:10.000

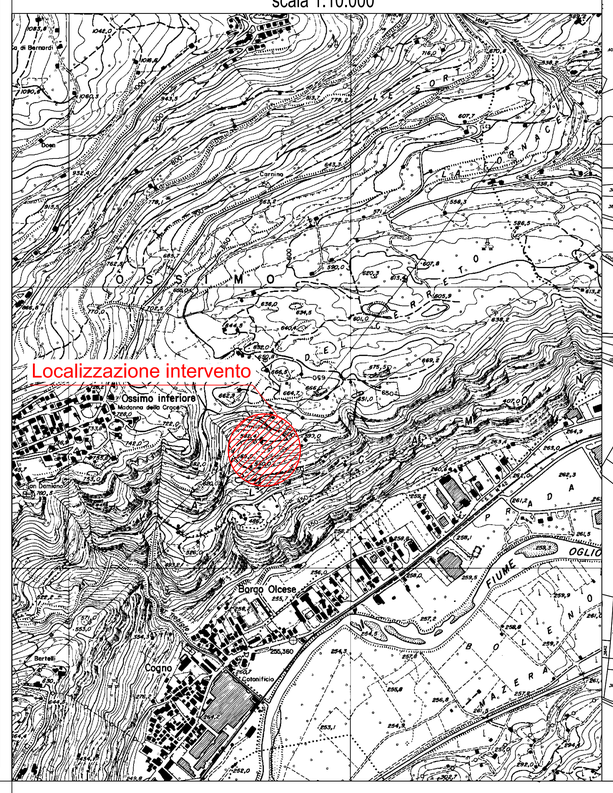


Estratto mappa
scala 1:2.000

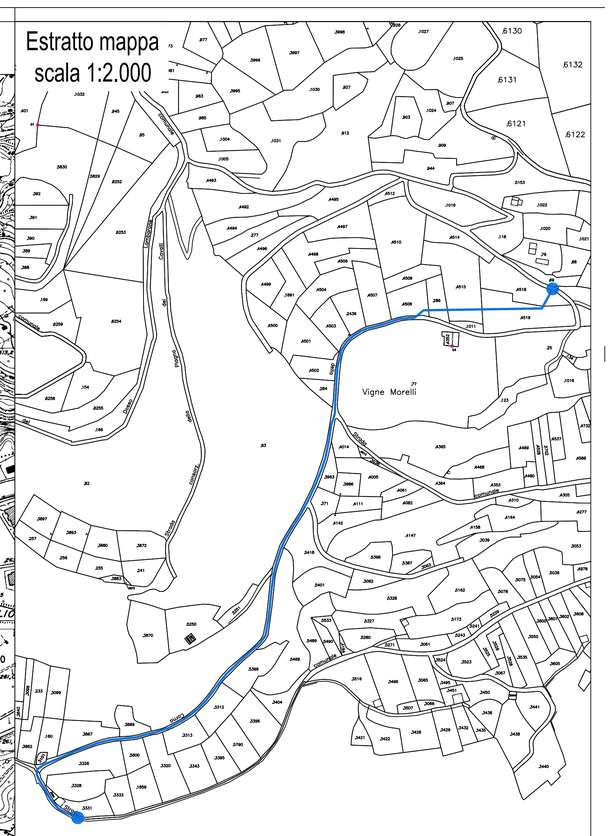


Particolari costruttivi
scala 1:10

Pozzetto prefabbricato e bocchetta A.I.B.

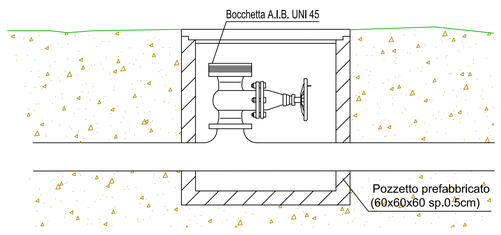


Bocchetta A.I.B. UNI 45-70

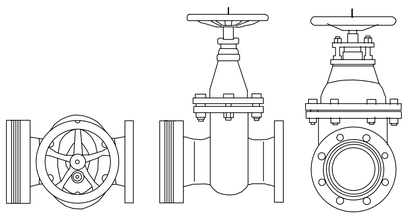


Particolari costruttivi
scala 1:5

Interramento tubazione
sezione scala 1:5

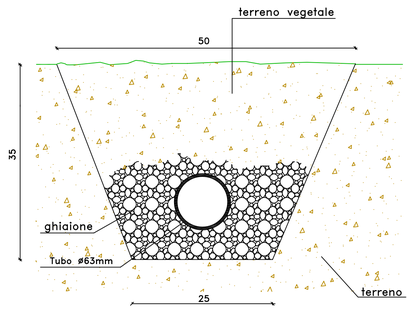


Planimetria
scala 1:1.000

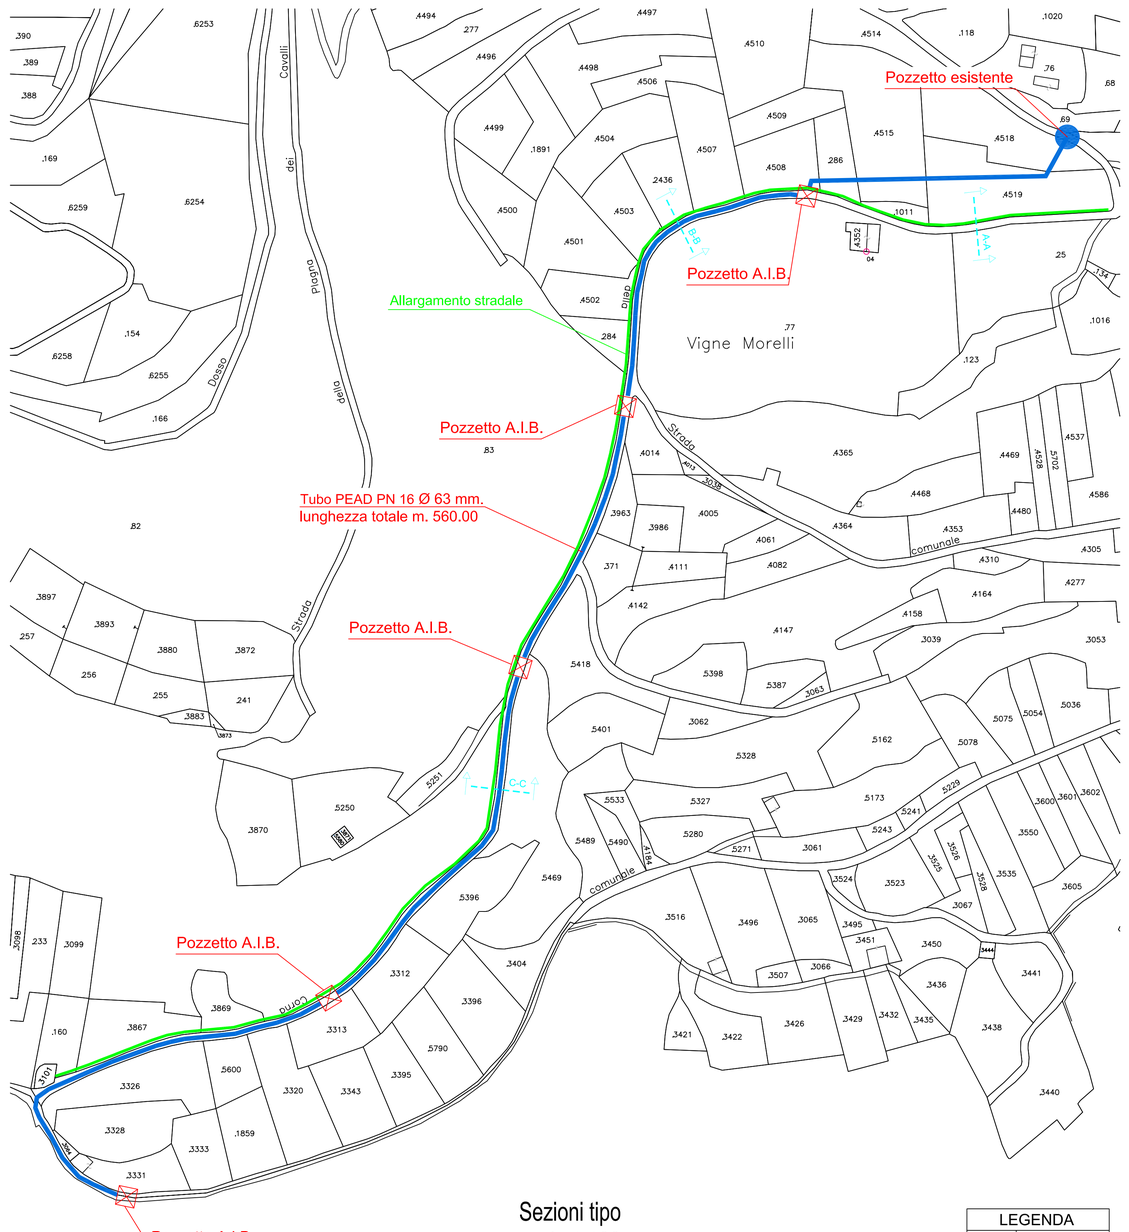


Sezioni tipo
scala 1:100

LEGENDA	
	Nuove opere
	Demolizioni

A-A

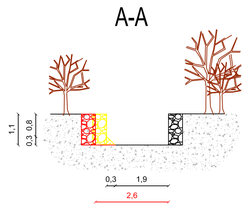

B-B

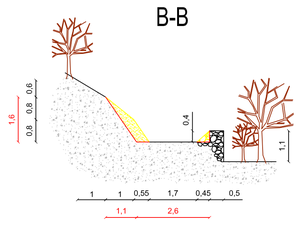

C-C

