Comunità Montana di Valle Camonica

Regione Lombardia

Parco dell'Adamello

COMUNITA' MONTANA DI VALLE CAMONICA
Servizio Antincendio Boschivo

PROGETTO DEFINITIVO-ESECUTIVO

Progetto di adeguamento e potenziamento infrastrutture
A.I.B. in Valle Camonica
- Anno 2014 -


COMUNE DI ANGOLO TERME
LOCALITA' "Chiesetta degli alpini"


Tavola:
11.8

- ESTRATTO MAPPA scala 1:1.000
- ESTRATTO C.T.R. scala 1:10.000
- PLANIMETRIA DI PROGETTO scala 1:500
- PARTICOLARI COSTRUTTIVI scala 1:50
- SEZIONI DI PROGETTO scala 1:100


Il progettista:
(Dott.for. Paolo Panteghini)

Breno lì, Gennaio 2015

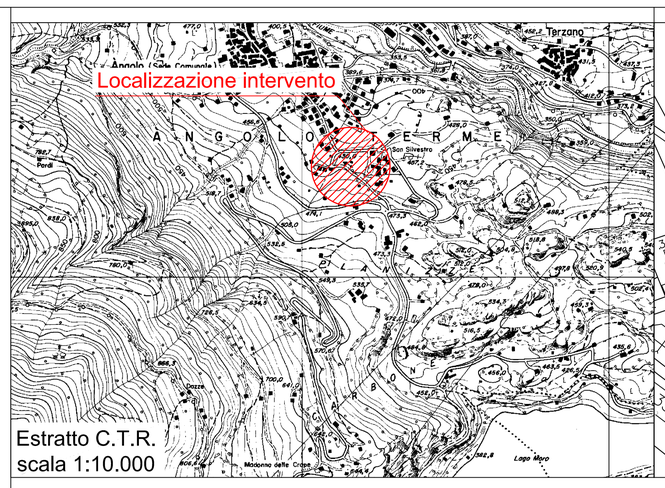


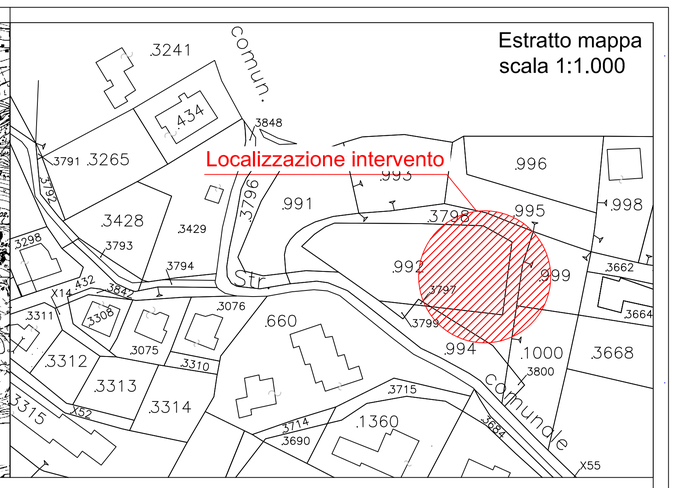


Planimetria
scala 1:500

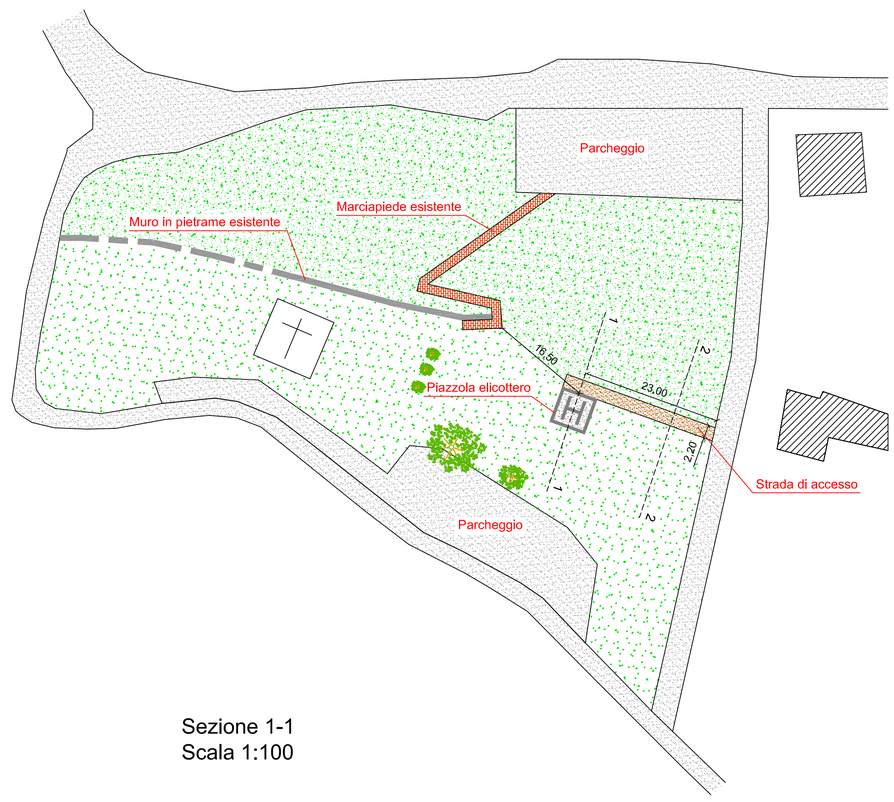


Particolari costruttivi
Piazzola elicottero
scala 1:50

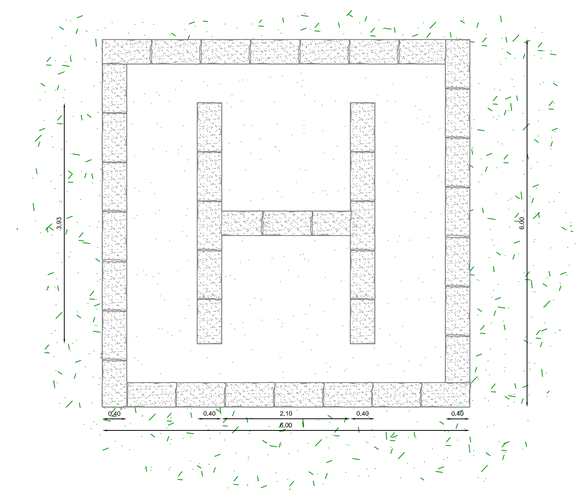


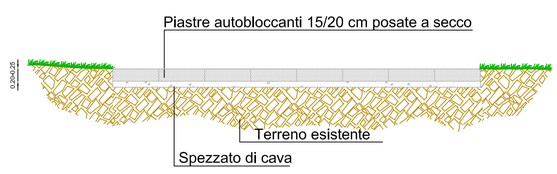

Sezione 1-1
Scala 1:100

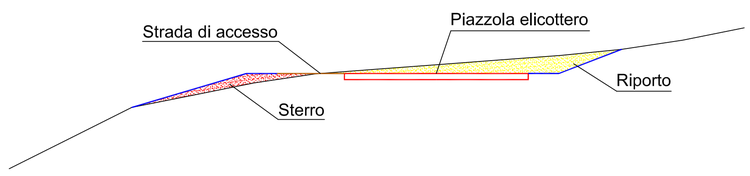

Sezione 2-2
Scala 1:100

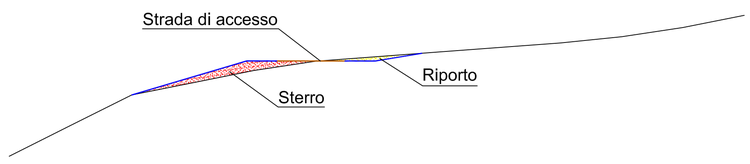

Volume di sterro	Volume di riporto
29,40 mc	28,60 mc