Comunità Montana di Valle Camonica

Regione Lombardia

COMUNITA' MONTANA DI VALLE CAMONICA
Servizio Antincendio Boschivo

PROGETTO DEFINITIVO-ESECUTIVO

Progetto di adeguamento e potenziamento infrastrutture
A.I.B. in Valle Camonica
- Anno 2020 -

COMUNE DI CORTENO GOLGI
DA LOCALITA' "FLES" A LOCALITA' "CAP"


Tavola:
17.2

- ESTRATTO C.T.R. scala 1:10.000
- ORTOFOTO scala 1:10.000
- PARTICOLARI COSTRUTTIVI
- DOCUMENTAZIONE FOTOGRAFICA
- PLANIMETRIA CON SOVRAPPOSIZIONE CATASTALE scala 1:1.000


Il progettista:
(Dott.for. Paolo Panteghini)

Breno lì, Dicembre 2020

Estratto CTR
scala 1:10.000

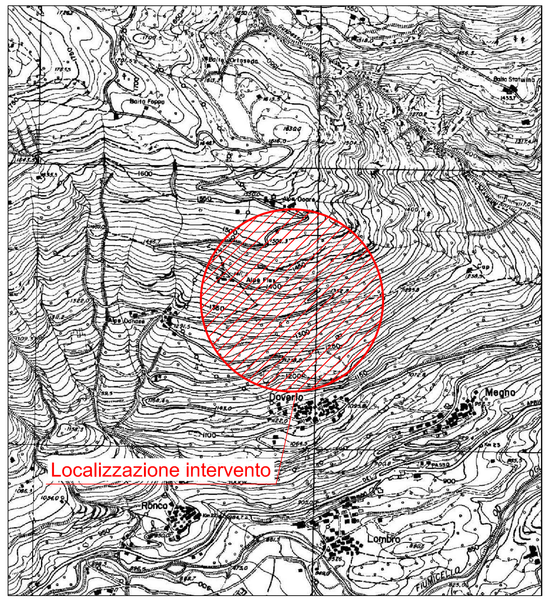


Ortofoto
scala 1:10.000

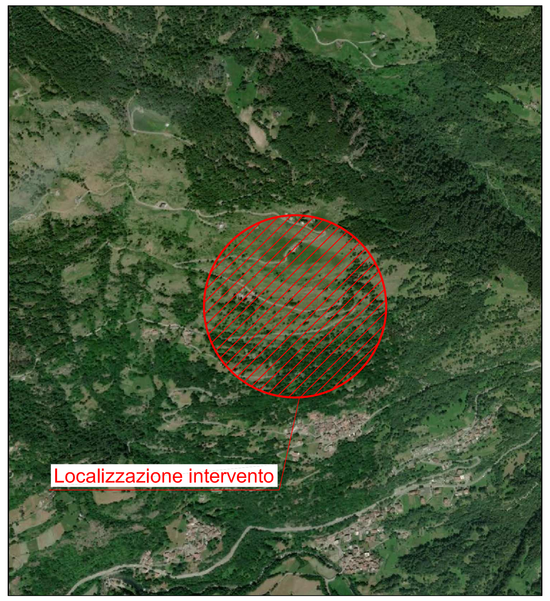


Particolari costruttivi

Interramento tubazione
sezione scala 1:5

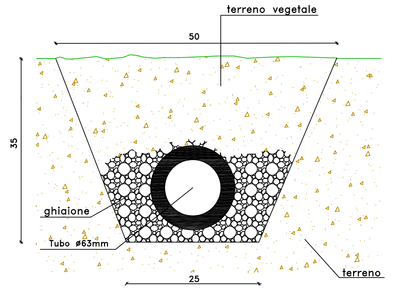

POZZETTO PREFABBRICATO E BOCCHETTA A.I.B.
scala 1:20

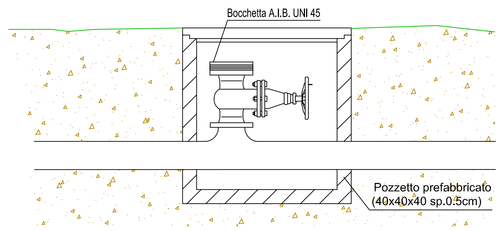

Documentazione fotografica

FOTO 1



FOTO 2



FOTO 3



FOTO 4



Planimetria con sovrapposizione di ortofoto
scala 1:1.000

