

Edifici in area agricola

Cod.143
Loc. Mollo
Fg.30 Mapp.105

ANALISI EDILIZIA		ANALISI FUNZIONALE		
STATO DI CONSERVAZIONE		EPOCA DI COSTRUZIONE		
<input type="checkbox"/>	pessimo	<input type="checkbox"/>	secolo scorso	
<input type="checkbox"/>	sufficiente	<input checked="" type="checkbox"/>	inizio secolo 1905	
<input type="checkbox"/>	discreto	<input type="checkbox"/>	recente	
<input type="checkbox"/>	buono	<input checked="" type="checkbox"/>	ristrutturato	
<input checked="" type="checkbox"/>	ottimo			
UTILIZZABILITA'				
<input type="checkbox"/>	nulla			
<input type="checkbox"/>	eventuale			
<input type="checkbox"/>	possibile			
<input type="checkbox"/>	auspicabile			
<input checked="" type="checkbox"/>	certa			
GRADO DI ALTERAZIONE				
<input type="checkbox"/>	inalterato			
<input type="checkbox"/>	poco alterato			
<input type="checkbox"/>	alterato			
<input checked="" type="checkbox"/>	molto alterato			
RECUPERABILITA'				
<input type="checkbox"/>	nulla			
<input type="checkbox"/>	possibile			
<input checked="" type="checkbox"/>	Recuperato (recentemente)			
TIPOLOGIE EDILIZIE				
<input type="checkbox"/>	edifici ecclesiastici			
<input type="checkbox"/>	castelli			
<input type="checkbox"/>	palazzi e case padronali			
<input type="checkbox"/>	rustici di palazzi o case padronali			
<input type="checkbox"/>	case a corte			
<input type="checkbox"/>	rustici di case a corte			
<input type="checkbox"/>	tipologie diverse (fine '800 inizi '900)			
<input type="checkbox"/>	edilizia contemporanea			
<input type="checkbox"/>	fabbricati per attività produttive			
<input type="checkbox"/>	accessori alla residenza			
<input checked="" type="checkbox"/>	baita			
MATERIALI DI FINITURA ESTERNI				
<input checked="" type="checkbox"/>	muratura in sassi			
<input type="checkbox"/>	muratura in mattoni			
<input type="checkbox"/>	rivestimento in legno			
<input type="checkbox"/>	tetto in lamiera			
<input type="checkbox"/>	tetto in tegole			
<input checked="" type="checkbox"/>	tetto in piode			
<input type="checkbox"/>	rinzaffature			
PARTICOLARI PREGI ARCHITETTONICI				
<input type="checkbox"/>	fregi			
<input type="checkbox"/>	edicole			
<input type="checkbox"/>	dipinti			
<input type="checkbox"/>	altro			
DOTAZIONE DI SERVIZI				
<input checked="" type="checkbox"/>	acqua			
<input checked="" type="checkbox"/>	luce			
<input checked="" type="checkbox"/>	strada carrabile			
<input type="checkbox"/>	sentiero			
TIPOLOGIA DEGLI INTERVENTI EDILIZI AMMESSI				
INTERVENTI CONSERVATIVI				
<input checked="" type="checkbox"/>	manutenzione ordinaria			
<input checked="" type="checkbox"/>	manutenzione straordinaria			
<input checked="" type="checkbox"/>	consolidamento strutturale			
<input checked="" type="checkbox"/>	adeguamento igienico tecnologico			
<input checked="" type="checkbox"/>	restauro			
INTERVENTI ADEGUATIVI				
<input checked="" type="checkbox"/>	conversione d'uso			
<input checked="" type="checkbox"/>	ristrutturazione			
INTERVENTI MODIFICATIVI				
<input checked="" type="checkbox"/>	incremento volumetrico			
<input type="checkbox"/>	ricostruzione			
<input checked="" type="checkbox"/>	ristrutturazione			
<input checked="" type="checkbox"/>	cambio destinazione d'uso			
<input type="checkbox"/>	aumento unità immobiliare			
<input type="checkbox"/>	nuova costruzione			
DESCRIZIONE				
PRESCRIZIONI				
- Per imprenditore agricolo secondo L.R. 12/05 e s.m.i. da art. 59 a 62.				
- In caso contrario secondo scheda tecnica				
DESTINAZIONI D'USO AMMESSE				
Residenziale, agriturismo, B&B				
DESTINAZIONI D'USO NON AMMESSE				
Le destinazioni non contemplate tra quelle ammissibili sono da intendersi come non ammissibili				
ANNOTAZIONI				
INDICAZIONI				
TAVOLA		P.R.3.1/B		
PIANI		2		
AREA (mq)		62,14		
ALTEZZA MEDIA (ml)		-		
VOLUME (mc)		-		

Foglio 30 Mappale 105

Ufficio Provinciale di Brescia - Territorio Servizi Catastali - Direttore FRANCESCO DE LUCA Visura telematica esente per fini istituzionali




Comune: SONICO
Foglio: 30
1 Particella: 105
Scala originale: 1:1000
Dimensione cornice: 267.000 x 189.000 metri
11-Gen-2013 15:56
Prot. n. T199383/2013

FABBRICATO Fg 30 Mappale 105




FG.30 MAPPALE 105 Foglio 2


PROSPETTO NORD
scala 1:100

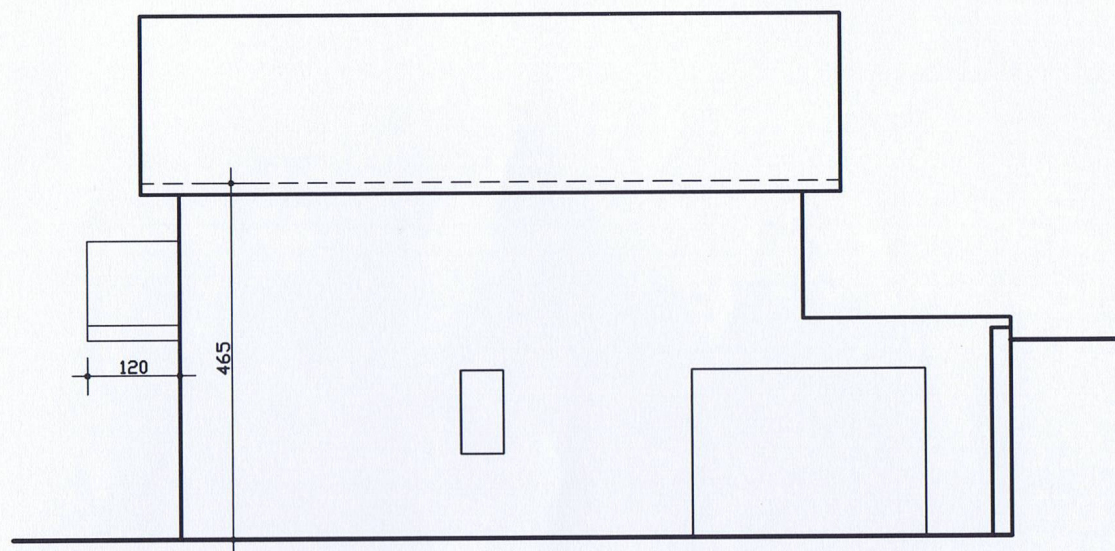


PROSPETTO EST
scala 1:100

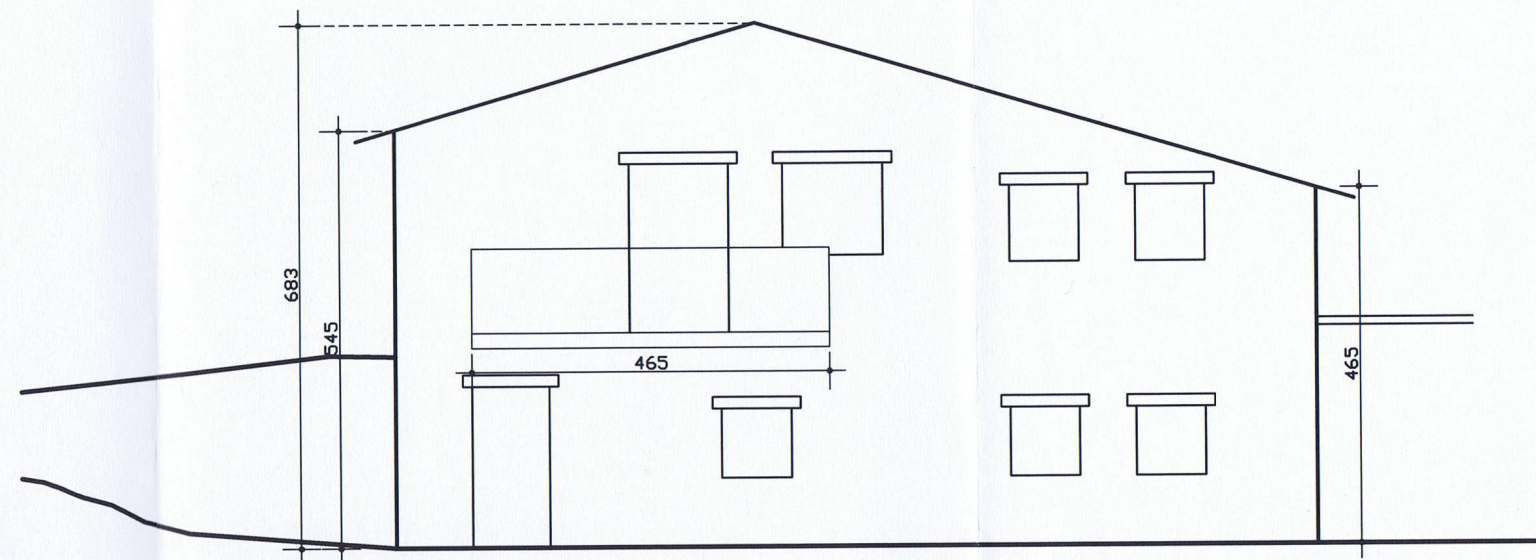

PROSPETTO OVEST
scala 1:100

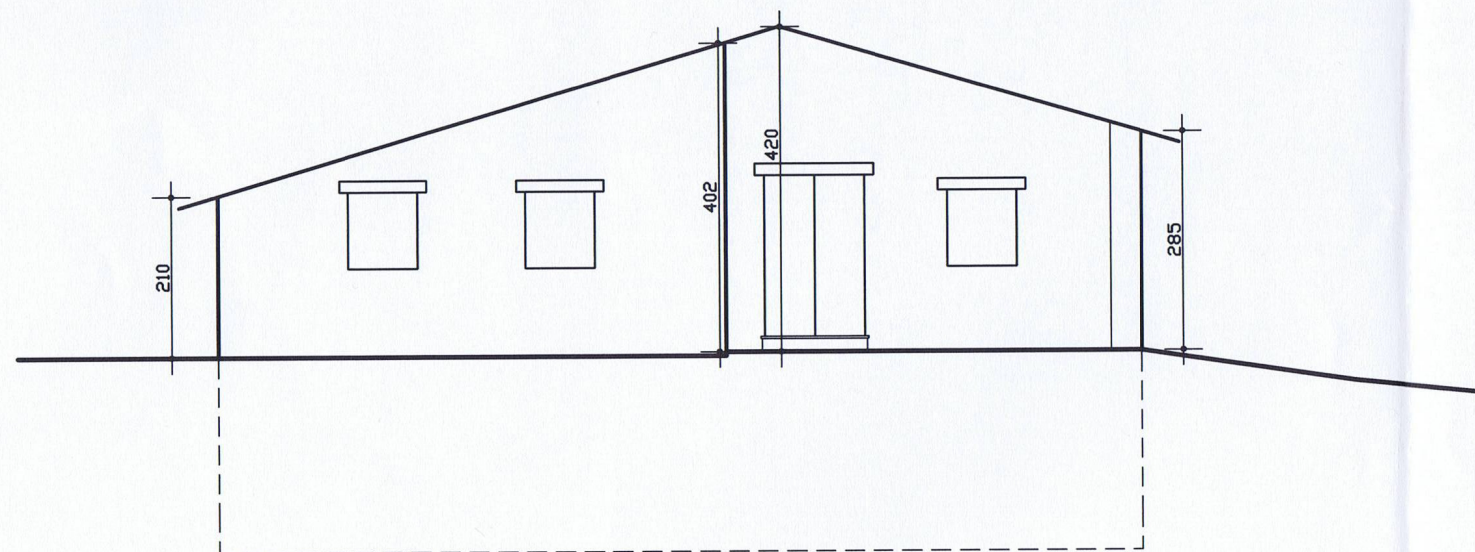


PROSPETTO SUD
scala 1:100

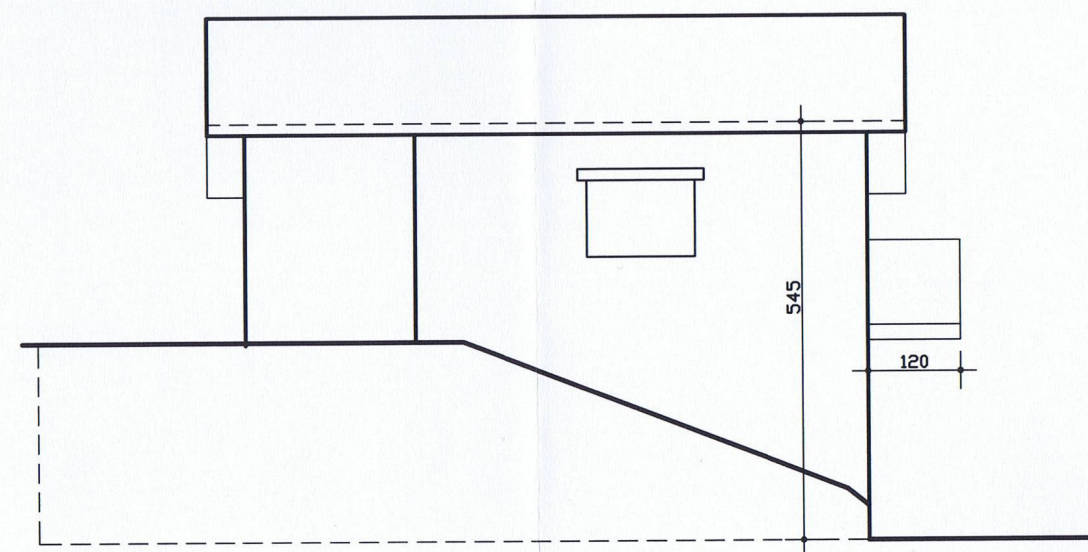

FG.30 MAPPALE 105 Foglio 1

PIANTA PIANO SEMINTERRATO

scala 1:100

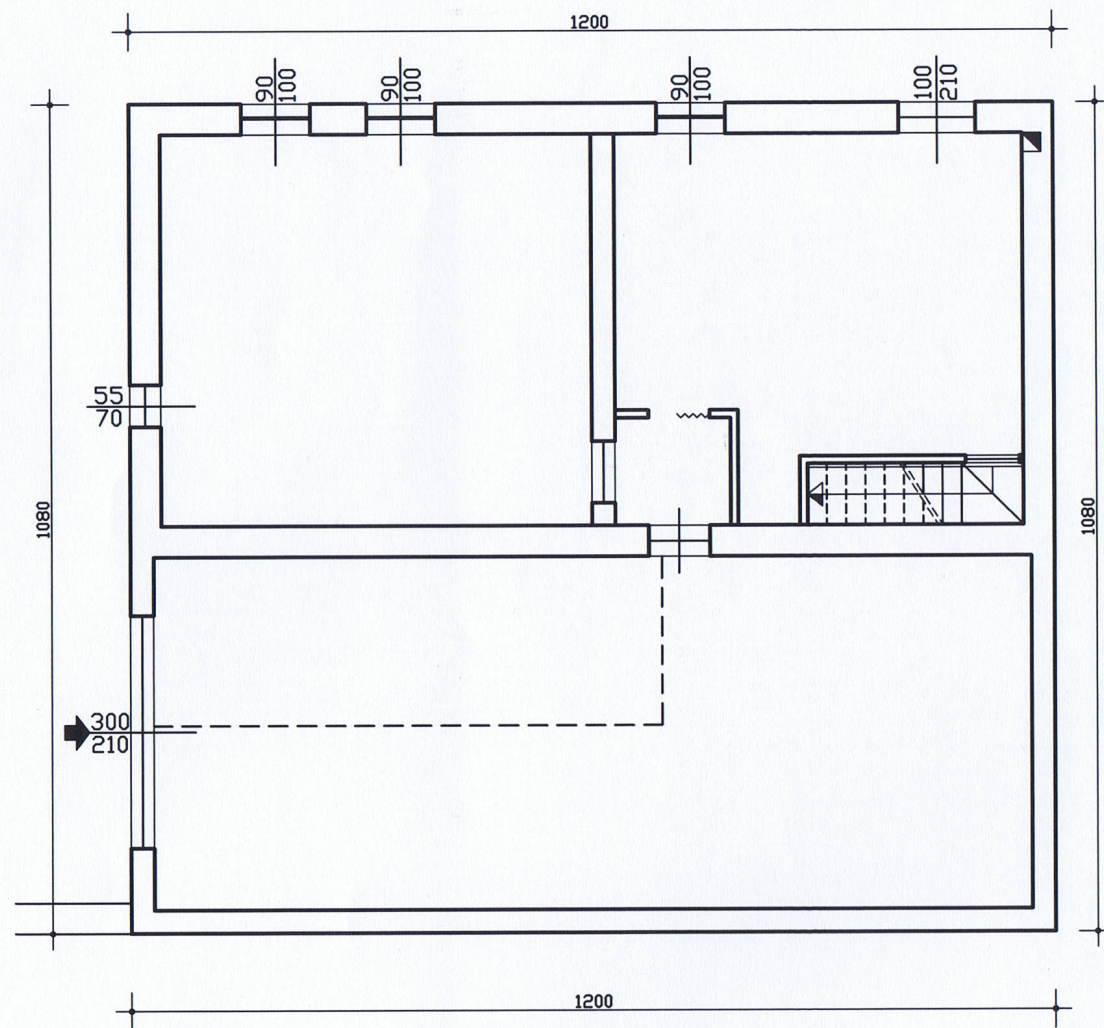

PIANTA PIANO TERRA

scala 1:100

