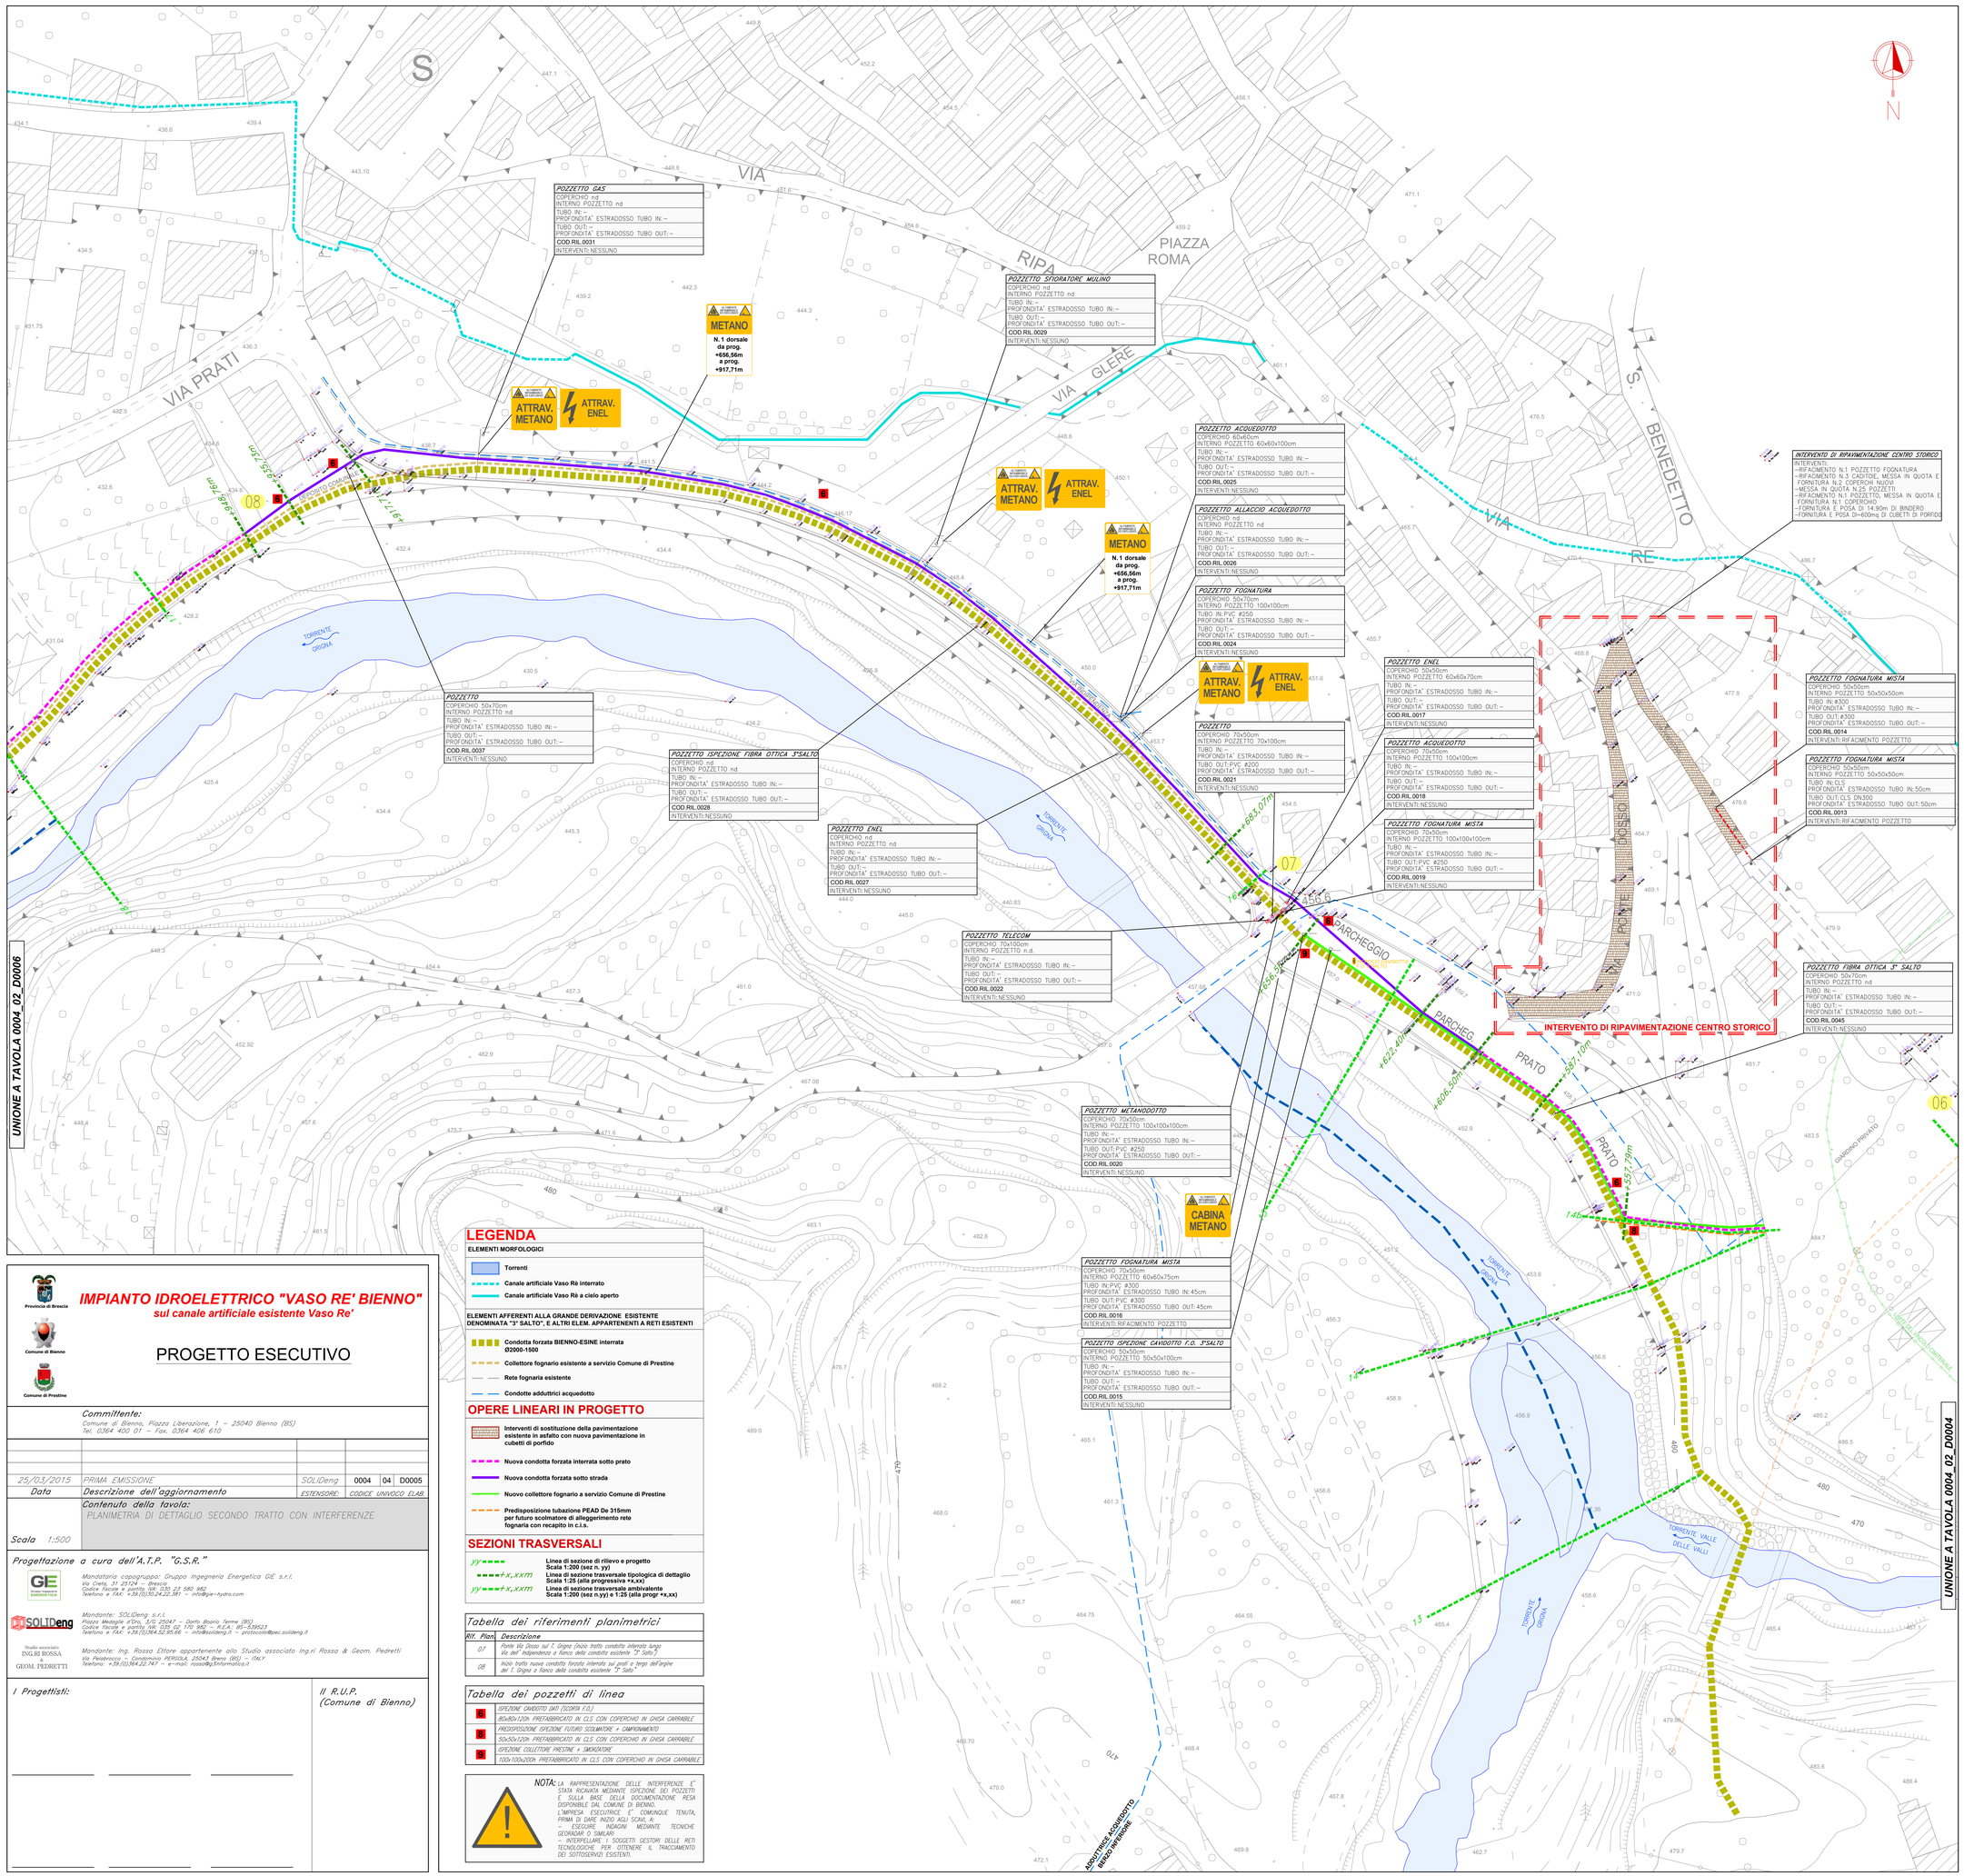


LEGENDA

ELEMENTI MORFOLOGICI

- Torrenti
- Canale artificiale Vaso Rè interrato
- Canale artificiale Vaso Rè a cielo aperto

ELEMENTI AFFERENTI ALLA GRANDE DERIVAZIONE ESISTENTE DENOMINATA "3° SALTO", E ALTRI ELEM. APPARTENENTI A RETI ESISTENTI

- Condotta forzata BIENNO-ESINE interrata Ø2000-1500
- Collettore fognario esistente a servizio Comune di Prestine
- Rete fognaria esistente
- Condotte addutrici acquedotto

OPERE LINEARI IN PROGETTO

- Interventi di sostituzione della pavimentazione esistente in asfalto con nuova pavimentazione in cubetti di porfido
- Nuova condotta forzata interrata sotto prato
- Nuova condotta forzata sotto strada
- Nuovo collettore fognario a servizio Comune di Prestine
- Predisposizione tubazione PEAD De 315mm per futuro scolmatore di alleggerimento rete fognaria con recapito in c.i.s.

SEZIONI TRASVERSALI

- yy — Linea di sezione di rilievo e progetto Scala 1:200 (sez n. yy)
- +x,xxm — Linea di sezione trasversale tipologica di dettaglio Scala 1:25 (alla progressiva +x,xx)
- yy +x,xxm — Linea di sezione trasversale ambivalente Scala 1:200 (sez n.yy) e 1:25 (alla progr +x,xx)

Tabella dei riferimenti planimetrici

Rif. Plan.	Descrizione
07	Ponte Via Grossa sul T. Grigna (inizio tratto condotta interrata lungo Via dell' Indipendenza a fianco della condotta esistente "3° Salto")
08	Inizio tratto nuova condotta forzata interrata sul prato a lergo dell'argine del T. Grigna a fianco della condotta esistente "3° Salto"

Tabella dei pozzetti di linea

6	ISPEZIONE CAVIDOTTO DATI (SCORTA 1.0)
	80x80x120h PREFABBRICATO IN CLS CON COPERCHIO IN GHISA CARRABILE
8	PREDISPOSIZIONE ISPEZIONE FUTURO SCOLMATORE + CAMPIONAMENTO
	50x50x120h PREFABBRICATO IN CLS CON COPERCHIO IN GHISA CARRABILE
9	ISPEZIONE COLLETTORE PRESSIONE + SMORSATORE
	100x100x200h PREFABBRICATO IN CLS CON COPERCHIO IN GHISA CARRABILE

NOTA: LA RAPPRESENTAZIONE DELLE INTERFERENZE E' STATA RICAVATA MEDIANTE ISPEZIONE DEI POZZETTI E SULLA BASE DELLA DOCUMENTAZIONE RESA DISPONIBILE DAL COMUNE DI BIENNO. L'IMPRESA ESECUTRICE E' COMUNQUE TENUTA, PRIMA DI DARE INIZIO AGLI SCAVI, A:
– ESEGUIRE INDAGINI MEDIANTE TECNICHE GEORADAR O SIMILARI;
– INTERPELLARE I SOGGETTI GESTORI DELLE RETI TECNOLOGICHE PER OTTENERE IL TRACCIAMENTO DEI SOTTOSERVIZI ESISTENTI.

Provincia di Brescia
Comune di Bienno
Comune di Prestine

IMPIANTO IDROELETTRICO "VASO RE' BIENNO"

sul canale artificiale esistente Vaso Re'

PROGETTO ESECUTIVO

Committente:
Comune di Bienno, Piazza Liberazione, 1 – 25040 Bienno (BS)
Tel. 0364 400 01 – Fax. 0364 406 610

Data	Descrizione dell'aggiornamento	ESTENSORE:	CODICE UNIVOCO ELAB.
25/03/2015	PRIMA EMISSIONE	SOLIDeng	0004 | 04 | D0005

Contenuto della tavola:
PLANIMETRIA DI DETTAGLIO SECONDO TRATTO CON INTERFERENZE

Scala 1:500

Progettazione a cura dell'A.T.P. "G.S.R."

GE Green Experience ENERGETICA — *Mandataria capogruppo: Gruppo Ingegneria Energetica GIE s.r.l.*
Via Creta, 31 25124 – Brescia
Codice fiscale e partita IVA: C.F. 03 580 360 982
Telefono e FAX: +39.(0)30.24.23.581 – info@gie-hydro.com

SOLIDeng — *Mandante: SOLIDeng s.r.l.*
Piazza Medaglie d'Oro, 5/D 25047 – Darfo Boario Terme (BS)
Codice fiscale e partita IVA: C.F. 02 170 980 – R.E.A.: BS–539523
Telefono e FAX: +39.(0)364.52.85.66 – info@solideng.it – protocollo@pec.solideng.it

Studio associato ING.RI ROSSA & GEOM. PEDRETTI — *Mandante: Ing. Rossa Ettore appartenente allo Studio associato Ing.ri Rossa & Geom. Pedretti*
Via Pesdrenico – Condominio PERGOLA, 25043 Breno (BS) – ITALY
Telefono: +39.(0)364.22.747 – e-mail: rossa@3informatica.it

I Progettisti:

Il R.U.P.
(Comune di Bienno)