
PROFILO LONGITUDINALE NUOVA CONDOTTA FORZATA

scala 1:2000

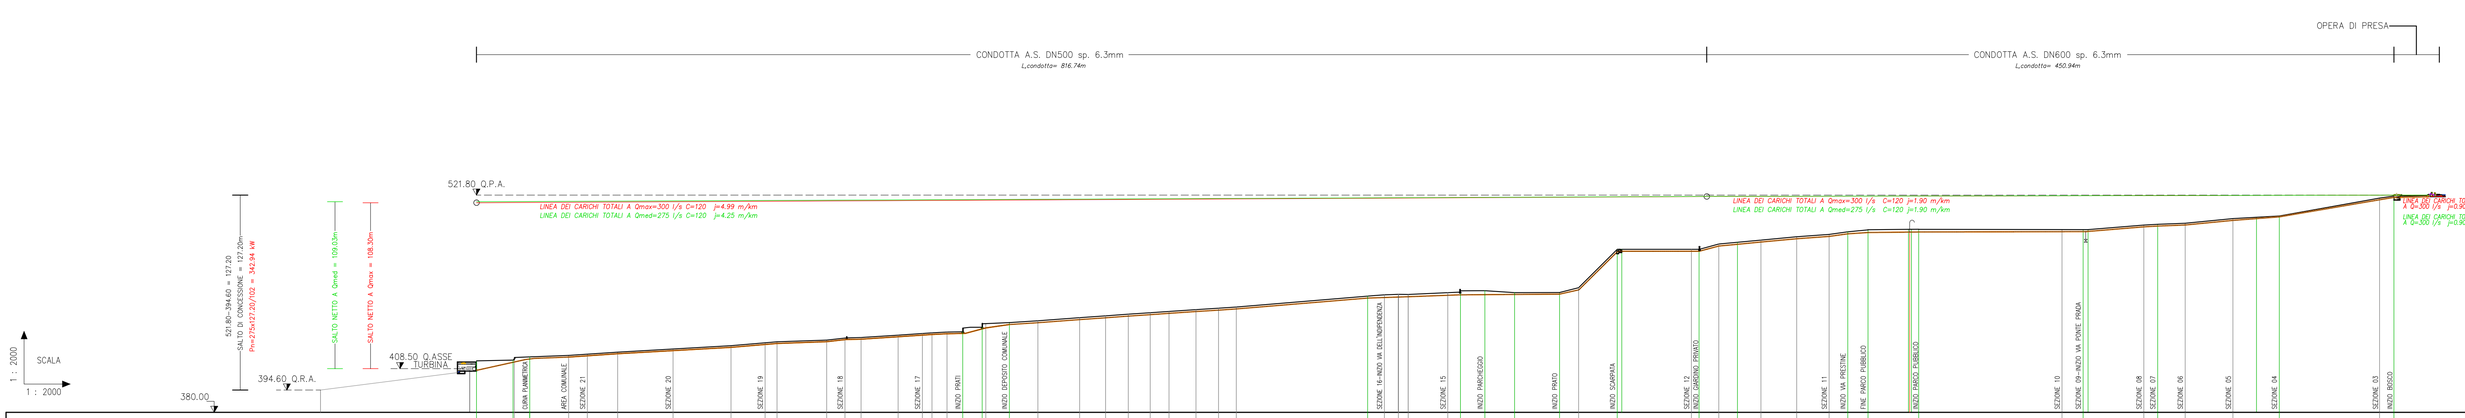

| | | |