

SEZIONE TRASVERSALE – S26 MODELLO IDRAULICO RS=3

scala 1:200

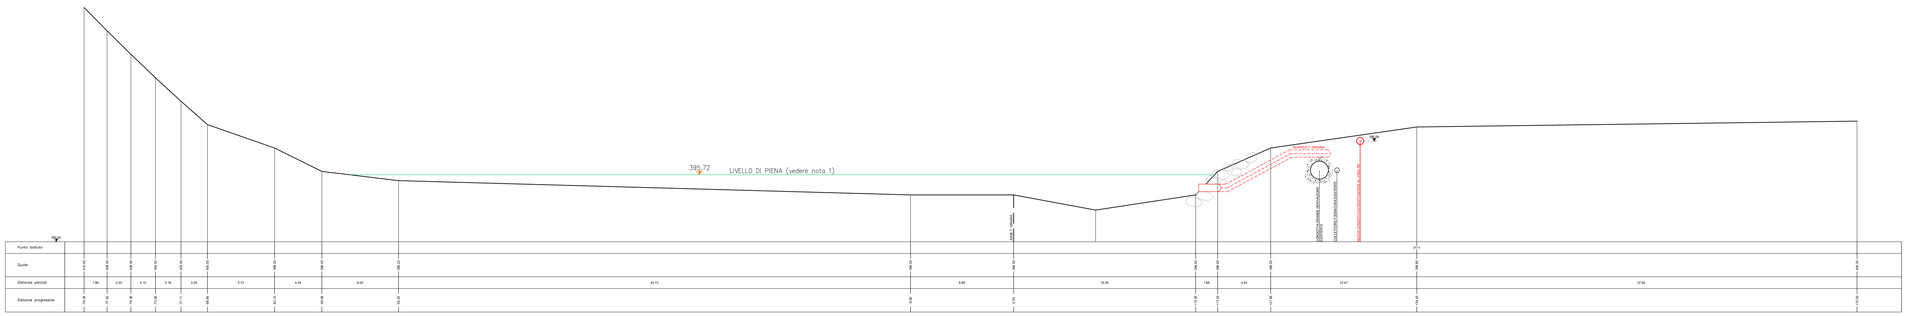


SEZIONE TRASVERSALE – S27 MODELLO IDRAULICO RS=2

scala 1:200

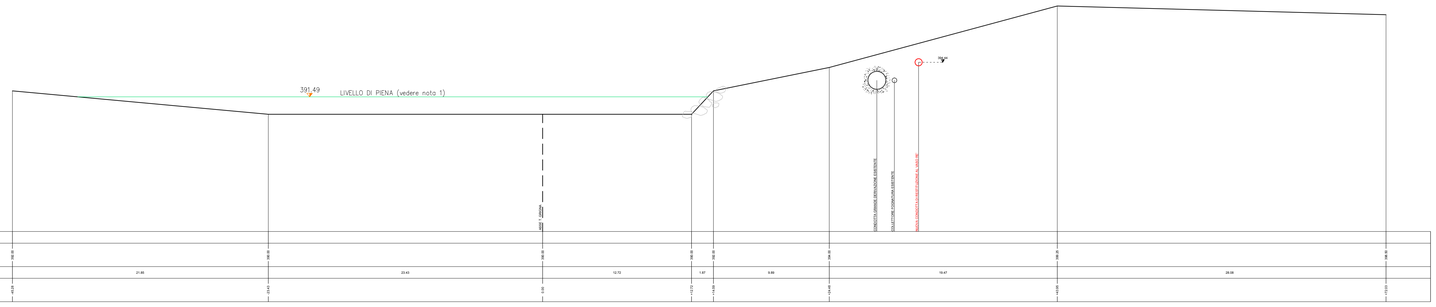

SEZIONE TRASVERSALE – S28 MODELLO IDRAULICO RS=1

scala 1:200

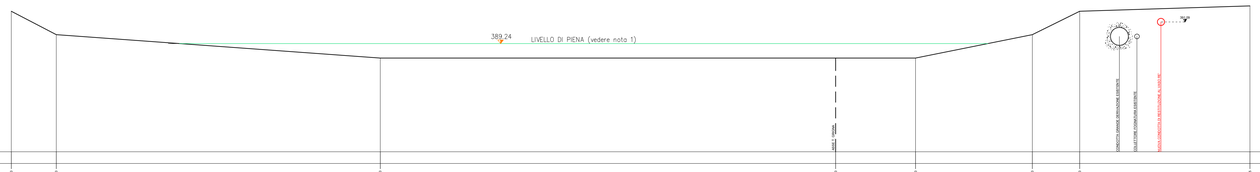

NOTA 1: LIVELLO DI PIENA COME CALCOLATO NELLA MODELLAZIONE IDRAULICA DEFINITA NELL' ELABORATO R.I.04 "RELAZIONE DI COMPATIBILITA' IDRAULICA" EMESSO DAL GEOLOGO GILBERTO ZAINA NELL'AMBITO DELLA PROCEDURA DI VALUTAZIONE DI IMPATTO AMBIENTALE DEPOSITATO IN PROVINCIA DI BRESCIA IL 5/12/2012 PROT. 156658

Provincia di Brescia

Comune di Bienno

Comune di Prestine

IMPIANTO IDROELETTRICO "VASO RE' BIENNO"

sul canale artificiale esistente Vaso Re'

PROGETTO ESECUTIVO

Committente:
Comune di Bienno, Piazza Liberazione, 1 – 25040 Bienno (BS)
Tel. 0364 400 01 – Fax. 0364 406 610

25/03/2015	PRIMA EMISSIONE	SOLIDeng	0004	04	D0013
Data	Descrizione dell'aggiornamento	ESTENSORE:	CODICE UNIVOCO ELAB.	

Scala 1:200

Contenuto della tavola:
"SEZIONI DI RILIEVO E PROGETTO DA S26 A S28

Progettazione a cura dell'A.T.P. "G.S.R."

Mandataria capogruppo: Gruppo Ingegneria Energetica GIE s.r.l.
Via Creta, 31 25124 – Brescia
Codice fiscale e partita IVA: 030 23 580 982
Telefono e FAX: +39.(0)30.24.22.391 – info@gie-hydro.com

Mandante: SOLIDeng s.r.l.
Piazza Medaglie d'Oro, 5/G 25047 – Darfo Boario Terme (BS)
Codice fiscale e partita IVA: 030 02 170 982 – R.E.A.: BS–539523
Telefono e FAX: +39.(0)364.52.95.66 – info@solideng.it – protocollo@pec.solideng.it

Studio associato INGRI ROSSA e GEOM. PEDRETTI
Mandante: Ing. Rossa Ettore appartenente allo Studio associato Ing.ri Rossa & Geom. Pedretti
Via Pelabrocca n. Condominio PERGOLA 25045 Breno (BS) – ITALY
Telefono: +39.(0)364.32.747 – e-mail: rossa@gfinformatica.it

I Progettisti:

Il R.U.P.
(Comune di Bienno)