
PLAN. E SEZ. TIPO PER CONDOTTA IN FE IN SEDE STRADALE

SCALA 1 : 25 — misure in cm

Via Prestine	PROGRESSIVA [m]	RIFERIMENTO PLANIMETRICO rif	sez
PROGRESSIVA INIZIO (DISTANZA REALE CONDOTTA):	+430.53m	05+0.112km	11+0.060km
PROGRESSIVA FINE (DISTANZA REALE CONDOTTA):	+456.07m	06	11+0.086km
VALENZA (DISTANZA REALE CONDOTTA):		25.54m	
TUBAZIONE IN ACCIAIO – EN10224 – > L275 – SAW/DN600 e ERW/DN500– ESTREMITA' BICCHIERATE – CERTIFICATI EN 10204 3.1			
RIVESTIMENTO INTERNO VERNICE EPOSSIDICA PER ALIMENTI CONFORME AL D.M. 174/2004			
RIVESTIMENTO ESTERNO IN POLIETILENE TRIPLO STRATO RINFORZATO SECONDO UNI 9099 R3R COMPRENSIVO RIPRISTINO GIUNZIONI			
SPESSORE TUBAZIONE mm: 6.3			
RINFIANCO COSTIPATO IN SABBIA DI CAVA LAVATA			
INTERVENTI SU MANTO STRADALE: SCARIFICA, BINDER E TAPPETO USURA SU TUTTA LARGHEZZA			


SEZIONE A–A

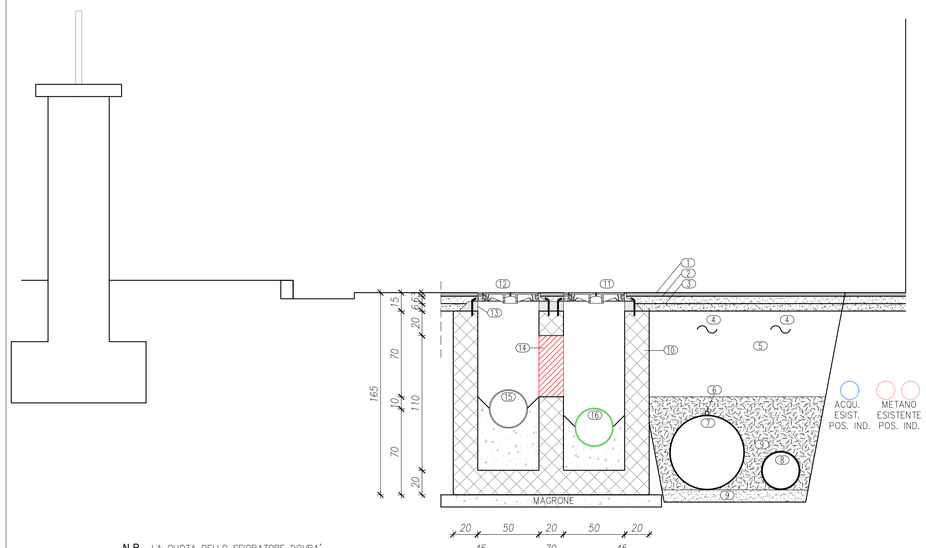


N.B. LA QUOTA DELLO SFIORATORE DOVRA' ESSERE TALE DA GARANTIRE IL RISPETTO DEL R.R. 4/2006


N.B. NEL PRESENTE TRATTO E' PREVISTO N.1 POZZETTO ISPEZIONE TIPO [6] CAVIDOTTO (DATI+SCORTA)

SEZIONE B–B

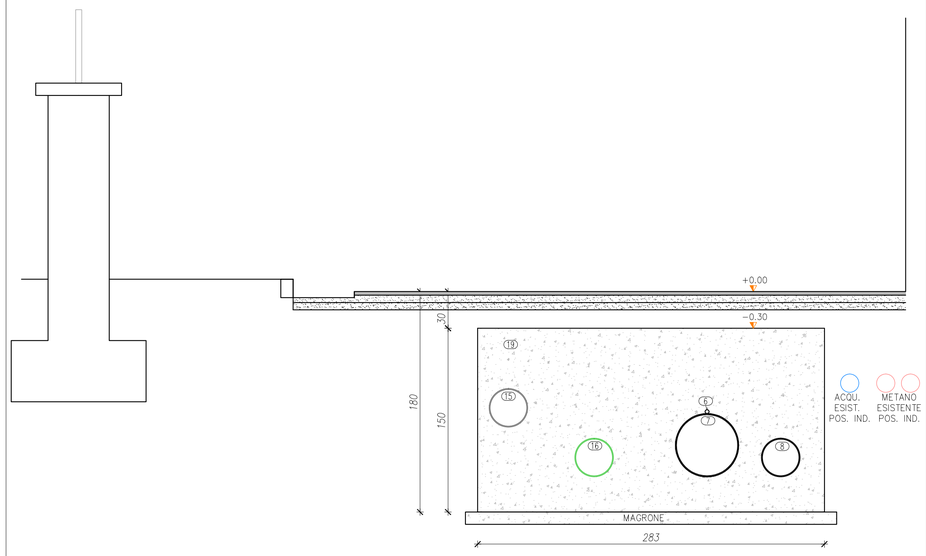

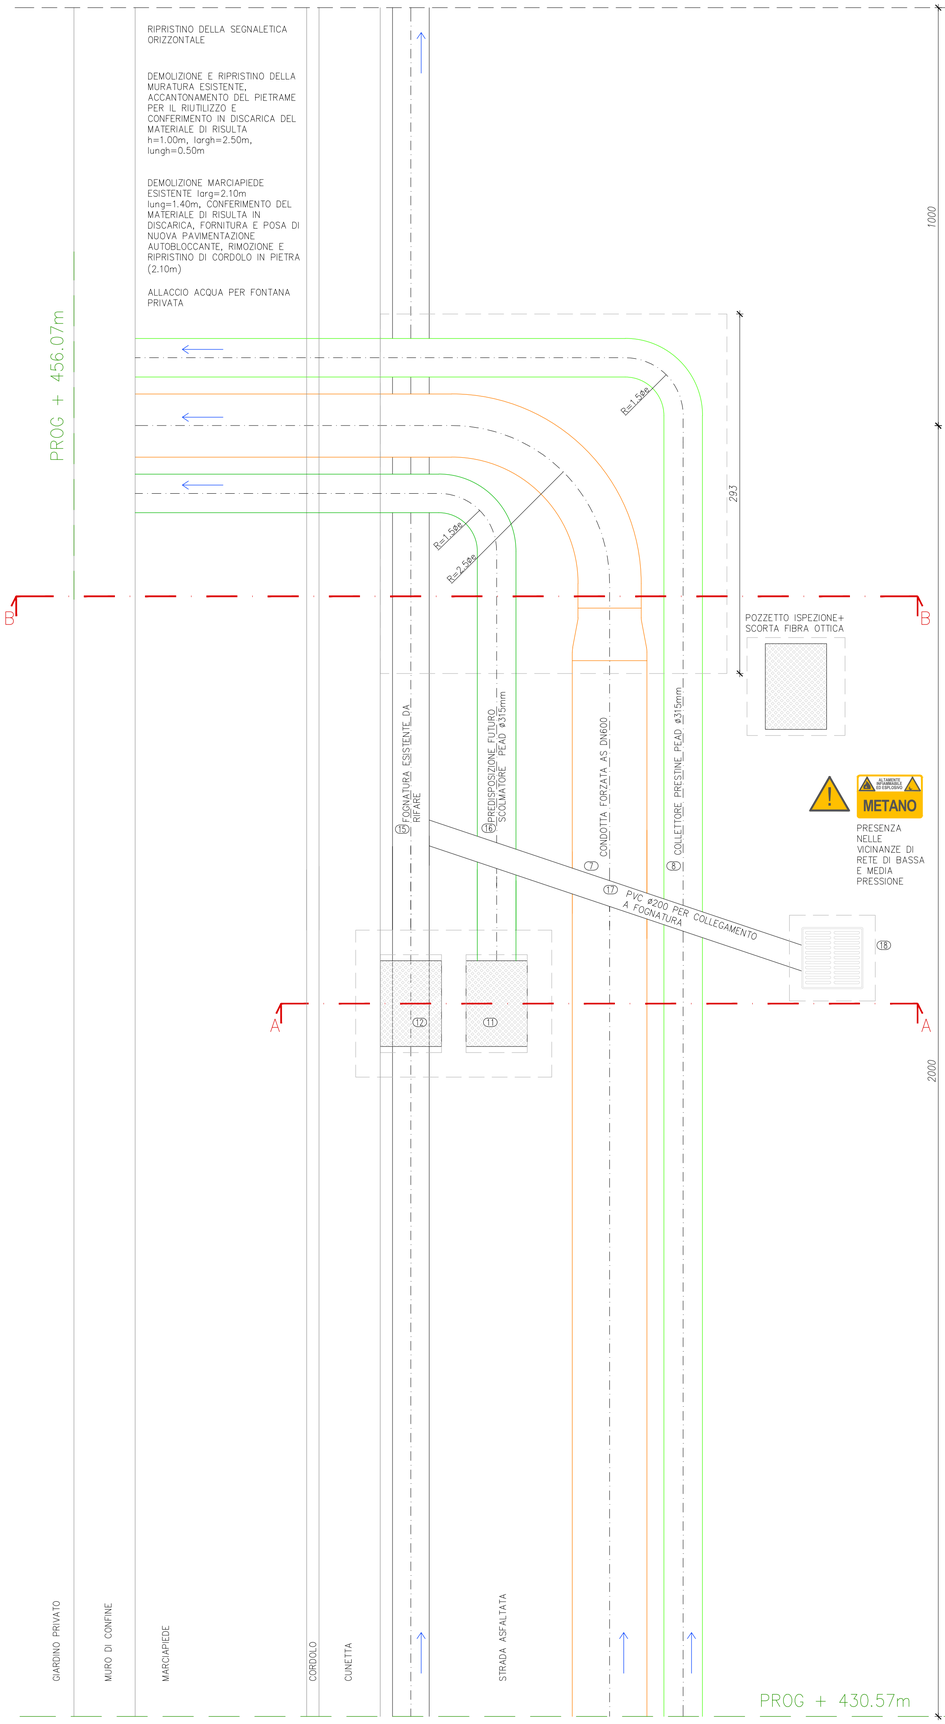

① CONGLOMERATO BITUMINOSO PER STRATO DI USURA (TAPPETINO) sp.3cm
② CONGLOMERATO BITUMINOSO PER STRATO DI COLLEGAMENTO FINE (BINDER) sp.6cm
③ CONGLOMERATO BITUMINOSO PER STRATO DI COLLEGAMENTO GROSSOLANO (BINDER) sp.6cm
④ NASTRO SEGNALATORE DELLA CONDOTTA
⑤ TERRENO SCIOLTO DA COMPATTARE IN PIU' STRATI
⑥ CAVIDOTTO IN POLIETILENE AD ALTA DENSITA' ø32mm + FIBRA OTTICA TELECONTROLLO
⑦ CONDOTTA FORZATA AS DN600
⑧ TUBO IN POLIETILENE AD ALTA DENSITA' CON SUPERFICIE LISCIA RISPONDENTE ALLE NORME UNI EN12666 ø315mm
⑨ LETTO PREDISPOSTO E RINFIANCO COSTIPATO IN SABBIA DI CAVA LAVATA
⑩ POZZETTO IN CLS GETTATO IN OPERA
⑪ CHIUSINO DI ISPEZIONE DEL FUTURO SCOLMATORE IN GHISA SFEROIDALE 50x70cm
⑫ CHIUSINO DI ISPEZIONE DEL FUTURO SCOLMATORE IN GHISA SFEROIDALE 50x70cm
⑬ STRATO DI ALLETTAMENTO CON MALTA CEMENTIZIA
⑭ DIAFRAMMA DI SEPARAZIONE DEI POZZETTI IN CA DA DEMOLIRE A SEGUITO DI AUTORIZZAZIONE SCARICATORE DI PIENA (PROCEDURA DA ATTIVARE SEPARATAMENTE)
⑮ TUBO IN PVC RIGIDO CON GIUNTO ED ANELLO ELASTOMERICO CONFORME ALLE NORME UNI EN 1401 ø315mm PER FOGNATURA
⑯ TUBO IN POLIETILENE AD ALTA DENSITA' CON SUPERFICIE LISCIA RISPONDENTE ALLE NORME UNI EN12666 ø315mm PER PREDISPOSIZIONE SCOLMATORE
⑰ TUBO IN PVC RIGIDO RISPONDENTE ALLE NORME UNI EN1401 ø125mm PER ALLACCIO ALLA FOGNATURA
⑱ CADITOIA IN GHISA CLASSE D400 dim 50x50cm
⑲ BLOCCO DI ANCORAGGIO

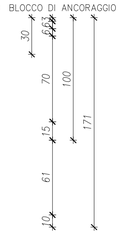

NOTA: *LA RAPPRESENTAZIONE DELLE INTERFERENZE E' STATA RICAVATA MEDIANTE ISPEZIONE DEI POZZETTI E SULLA BASE DELLA DOCUMENTAZIONE RESA DISPONIBILE DAL COMUNE DI BIENNO. L'IMPRESA ESECUTRICE E' COMUNQUE TENUTA, PRIMA DI DARE INIZIO AGLI SCAVI, A:*
– ESEGUIRE INDAGINI MEDIANTE TECNICHE GEORADAR O SIMILARI
– INTERPELLARE I SOGGETTI GESTORI DELLE RETI TECNOLOGICHE PER OTTENERE IL TRACCIAMENTO DEI SOTTOSERVIZI ESISTENTI.

Provincia di Brescia
Comune di Bienno
Comune di Prestine

IMPIANTO IDROELETTRICO "VASO RE' BIENNO"

sul canale artificiale esistente Vaso Re'

PROGETTO ESECUTIVO

Committente:
Comune di Bienno, Piazza Liberazione, 1 – 25040 Bienno (BS)
Tel. 0364 400 01 – Fax. 0364 406 610

Data	Descrizione dell'aggiornamento	ESTENSORE:	CODICE UNIVOCO ELAB.
25/03/2015	PRIMA EMISSIONE	SOLIDeng	0004 04 D0018

Contenuto della tavola:
SEZIONI DI DETTAGLIO CONDOTTA DA PROG. +430.53 A +456.07m

Scala 1:25

Progettazione a cura dell'A.T.P. "G.S.R."

Mandataria capogruppo: Gruppo Ingegneria Energetica GIE s.r.l.
Via Creta, 31 25124 – Brescia
Codice fiscale e partita IVA: 030 23 580 982
Telefono e FAX: +39.(0)30.24.22.381 – info@gie-hydro.com

Mandante: SOLIDeng s.r.l.
Piazza Medaglie d'Oro, 3/G 25047 – Darfo Boario Terme (BS)
Codice fiscale e partita IVA: 035 02 170 982 – R.E.A.: BS–539523
Telefono e FAX: +39.(0)364.52.95.66 – info@solideng.it – protocollo@pec.solideng.it

Studio associato ING.RI ROSSA & GEOM. PEDRETTI
Mandante: Ing. Rossa Ettore appartenente allo Studio associato Ing.ri Rossa & Geom. Pedretti
Via Pelabrocco – Condominio PERGOLA, 25043 Breno (BS) – ITALY
Telefono: +39.(0)364.22.747 – e–mail: rossa@pj.tinformatica.it

I Progettisti:

Il R.U.P.
(Comune di Bienno)