
PLAN. TIPO PER CONDOTTA IN FE IN SEDE ORDINARIA EXTRASTRADALE


SCALA 1 : 25 — misure in cm

	PROGRESSIVA [m]	RIFERIMENTO PLANIMETRICO rif	sez
PROGRESSIVA INIZIO (DISTANZA REALE CONDOTTA):	+506.50m	06+0.050km	12+0.045km
PROGRESSIVA FINE (DISTANZA REALE CONDOTTA):	+509.47m	06+0.053km	12+0.048km
VALENZA (DISTANZA REALE CONDOTTA):	2.97m		
TUBAZIONE IN ACCIAIO – EN10224 – > L275 – ERW – DN500 – ESTREMITA' BICCHIERATE – CERTIFICATI EN 10204 3.1			
RIVESTIMENTO INTERNO VERNICE EPOSSIDICA PER ALIMENTI CONFORME AL D.M. 174/2004			
RIVESTIMENTO ESTERNO IN POLIETILENE TRIPLO STRATO RINFORZATO SECONDO UNI 9099 R3R COMPRENSIVO RIPRISTINO GIUNZIONI			
SPESSORE TUBAZIONE mm: 6.3			
RINFIANCO COSTIPATO IN SABBIA DI CAVA LAVATA			

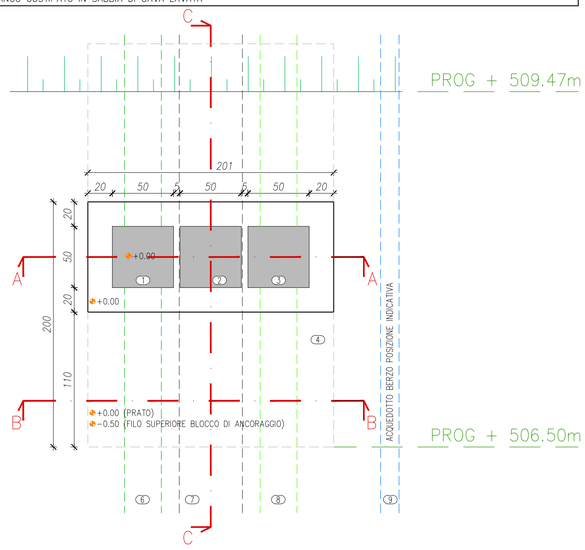


1. POZZETTO ISPEZIONE SCOLMATORE (PREDISPOSIZIONE)
2. POZZETTO ISPEZIONE CAVIDOTTO
3. POZZETTO ISPEZIONE COLLETTORE
4. BLOCCO DI ANCORAGGIO V=2.94mc
5. BLOCCO DI ANCORAGGIO CURVA ALTIMETRICA V=4.09mc
6. FUTURO SCOLMATORE
7. CONDOTTA FORZATA
8. COLLETTORE PRESTINE


SEZIONE A–A

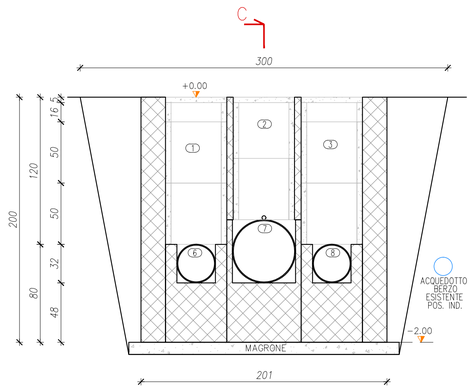

SEZIONE B–B

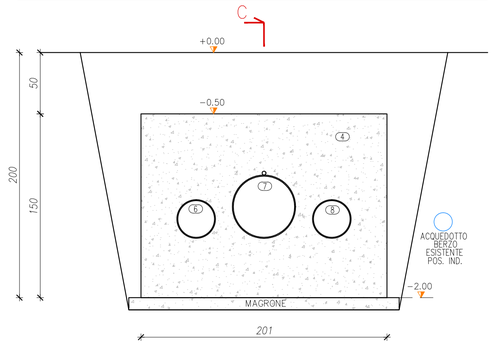

SEZIONE C–C

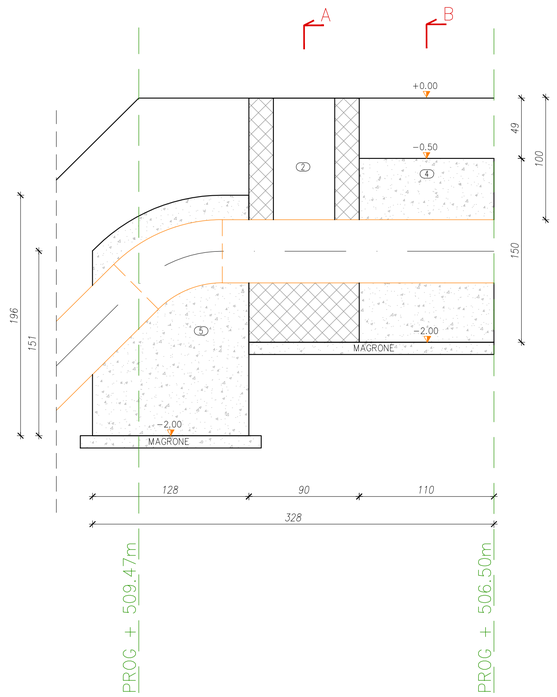


NOTA: IL BLOCCO DI ANCORAGGIO DELLA CURVA ALTIMETRICA NEL COMPUTO VIENE CONSIDERATO TUTTO RIENTRANTE NELLA SEZIONE CON VALENZA DA PROGRESSIVA CONDOTTA +506.50 A +509.47m.

NOTA: *LA RAPPRESENTAZIONE DELLE INTERFERENZE E' STATA RICAVATA MEDIANTE ISPEZIONE DEI POZZETTI E SULLA BASE DELLA DOCUMENTAZIONE RESA DISPONIBILE DAL COMUNE DI BIENNO. L'IMPRESA ESECUTRICE E' COMUNQUE TENUTA, PRIMA DI DARE INIZIO AGLI SCAVI, A:*
– ESEGUIRE INDAGINI MEDIANTE TECNICHE GEORADAR O SIMILARI
– INTERPELLARE I SOGGETTI GESTORI DELLE RETI TECNOLOGICHE PER OTTENERE IL TRACCIAMENTO DEI SOTTOSERVIZI ESISTENTI.

SEZ. TIPO PER CONDOTTA IN FE IN SEDE ORDINARIA EXTRASTRADALE

SCALA 1 : 25 — misure in cm

	PROGRESSIVA [m]	RIFERIMENTO PLANIMETRICO rif	sez
PROGRESSIVA INIZIO (DISTANZA REALE CONDOTTA):	+456.07m	06	11+0.086km
PROGRESSIVA FINE (DISTANZA REALE CONDOTTA):	+506.50m	06+0.050km	12+0.045km
VALENZA (DISTANZA REALE CONDOTTA):	50.43		
TUBAZIONE IN ACCIAIO – EN10224 – > L275 – ERW – DN500 – ESTREMITA' BICCHIERATE – CERTIFICATI EN 10204 3.1			
RIVESTIMENTO INTERNO VERNICE EPOSSIDICA PER ALIMENTI CONFORME AL D.M. 174/2004			
RIVESTIMENTO ESTERNO IN POLIETILENE TRIPLO STRATO RINFORZATO SECONDO UNI 9099 R3R COMPRENSIVO RIPRISTINO GIUNZIONI			
SPESSORE TUBAZIONE mm: 6.3			
RINFIANCO COSTIPATO IN SABBIA DI CAVA LAVATA			

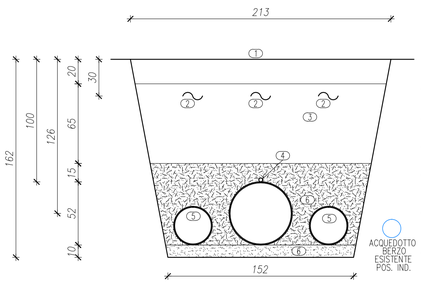

1. PIANO SUPERFICIALE DA RIPRISTINARE COME IN ORIGINE (PRATO)
2. NASTRO SEGNALATORE DELLA CONDOTTA
3. TERRENO SCIOLTO DA COMPATTARE IN PIU' STRATI
4. CAVIDOTTO IN POLIETILENE AD ALTA DENSITA' Ø32mm + FIBRA OTTICA TELECONTROLLO
5. TUBO IN POLIETILENE AD ALTA DENSITA' CON SUPERFICIE LISCIA RISPONDENTE ALLE NORME UNI EN12666 Ø315mm
6. LETTO PREDISPOSTO E RINFIANCO COSTIPATO IN SABBIA DI CAVA LAVATA

VOLUME DI SCOTICO	0.42 mc/m
VOLUME DI SCAVO	2.53 mc/m

N.B. LE PROFONDITA' DI INTERRAMENTO DELLA CONDOTTA POTRANNO ESSERE AUMENTATE IN SEDE ESECUTIVA, PER DECISIONE DELLA D.L., SE LE CONDIZIONI OPERATIVE LO PERMETTERANNO.

N.B. IN CASO DI RINVENIMENTO DI TROVANTI DURANTE LE OPERAZIONI DI SCAVO SARA' A CARICO DELL'IMPRESA LA LORO EVENTUALE RIMOZIONE.

Provincia di Brescia
Comune di Bienno
Comune di Prestine

IMPIANTO IDROELETTRICO "VASO RE' BIENNO"

sul canale artificiale esistente Vaso Re'

PROGETTO ESECUTIVO

Committente:
Comune di Bienno, Piazza Liberazione, 1 – 25040 Bienno (BS)
Tel. 0364 400 01 – Fax. 0364 406 610

25/03/2015	PRIMA EMISSIONE	SOLIDeng	0004	04	D0019
Data	Descrizione dell'aggiornamento	ESTENSORE:	CODICE UNIVOCO ELAB.		

Contenuto della tavola:
SEZIONI DI DETTAGLIO CONDOTTA DA PROG. +456.07 A +509.47m

Scala 1:25

Progettazione a cura dell'A.T.P. "G.S.R."

Mandataria capogruppo: Gruppo Ingegneria Energetica GIE s.r.l.
Via Creta, 31 25124 – Brescia
Codice fiscale e partita IVA: 030 23 580 982
Telefono e FAX: +39.(0)30.24.22.381 – info@gie-hydro.com

Mandante: SOLIDeng s.r.l.
Piazza Medaglie d'Oro, 3/G 25047 – Darfo Boario Terme (BS)
Codice fiscale e partita IVA: 035 02 170 982 – R.E.A.: BS–539523
Telefono e FAX: +39.(0)364.52.95.66 – info@solideng.it – protocollo@pec.solideng.it

Studio associato ING.RI ROSSA & GEOM. PEDRETTI
Mandante: Ing. Rossa Ettore appartenente allo Studio associato Ing.ri Rossa & Geom. Pedretti
Via Pelabrocco Condominio PERGOLA 25043 Breno (BS) – ITALY
Telefono: +39.(0)364.22.747 – e-mail: rossa@gfinformatica.it

I Progettisti:

Il R.U.P.
(Comune di Bienno)