
SEZ. TIPO PER CONDOTTA IN FE IN SEDE STRADALE

SCALA 1 : 25 misure in cm

	PROGRESSIVA [m]	RIFERIMENTO PLANIMETRICO rif	sez
PROGRESSIVA INIZIO (DISTANZA REALE CONDOTTA):	+917.71m	07+0.246km	16+0.246km
PROGRESSIVA FINE (DISTANZA REALE CONDOTTA):	+935.73m	08	16+0.264km
VALENZA (DISTANZA REALE CONDOTTA):	18.02m		
TUBAZIONE IN ACCIAIO – EN10224 – > L275 – ERW – DN500 – ESTREMITA' BICCHIERATE – CERTIFICATI EN 10204 3.1			
RIVESTIMENTO INTERNO VERNICE EPOSSIDICA PER ALIMENTI CONFORME AL D.M. 174/2004			
RIVESTIMENTO ESTERNO IN POLIETILENE TRIPLO STRATO RINFORZATO SECONDO UNI 9099 R3R COMPRENSIVO RIPRISTINO GIUNZIONI			
SPESSORE TUBAZIONE mm: 6.3			
RINFIANCO COSTIPATO IN SABBIA DI CAVA LAVATA			
INTERVENTI SU MANTO STRADALE: TAGLIO ASFALTO, SCARIFICA, BINDER, TAPPETO USURA (SOPRA TRINCEA)			

INTERFERENZA CON MURO IN CLS

IMPERMEABILIZZAZIONE VASCA SABBIA

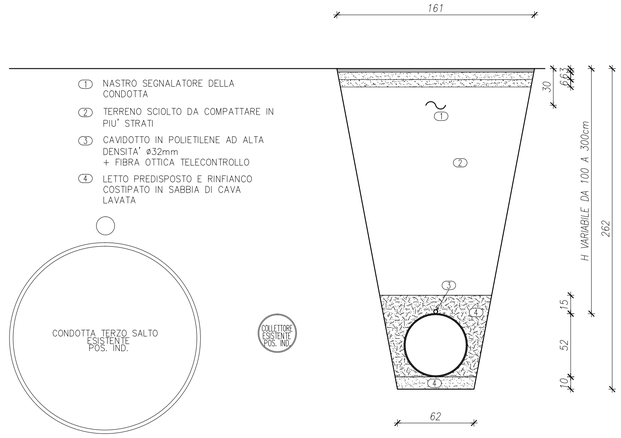

VOLUME TAGLIO ASFALTO E RIMOZIONE MANTO STRADALE	0.32 mc/m
VOLUME DI SCAVO	2.80 mc/m

N.B. IN CASO DI RINVENIMENTO DI TROVANTI DURANTE LE OPERAZIONI DI SCAVO SARA' A CARICO DELL'IMPRESA LA LORO EVENTUALE RIMOZIONE.


N.B. NEL PRESENTE TRATTO E' PREVISTO N.1 POZZETTO ISPEZIONE TIPO [6] CAVIDOTTO DATI (SCORTA F.O.)

SEZ. TIPO PER CONDOTTA IN FE IN SEDE STRADALE

SCALA 1 : 25 misure in cm

	PROGRESSIVA [m]	RIFERIMENTO PLANIMETRICO rif	sez
PROGRESSIVA INIZIO (DISTANZA REALE CONDOTTA):	+935.73m	08	16+0.264km
PROGRESSIVA FINE (DISTANZA REALE CONDOTTA):	+948.76m	08+0.013km	16+0.277km
VALENZA (DISTANZA REALE CONDOTTA):	13.03m		
TUBAZIONE IN ACCIAIO – EN10224 – > L275 – ERW – DN500 – ESTREMITA' BICCHIERATE – CERTIFICATI EN 10204 3.1			
RIVESTIMENTO INTERNO VERNICE EPOSSIDICA PER ALIMENTI CONFORME AL D.M. 174/2004			
RIVESTIMENTO ESTERNO IN POLIETILENE TRIPLO STRATO RINFORZATO SECONDO UNI 9099 R3R COMPRENSIVO RIPRISTINO GIUNZIONI			
SPESSORE TUBAZIONE mm: 6.3			
RINFIANCO COSTIPATO IN SABBIA DI CAVA LAVATA			
INTERVENTI SU MANTO STRADALE: TAGLIO ASFALTO, SCARIFICA, BINDER, TAPPETO USURA (SOPRA TRINCEA)			

INTERFERENZA CON MURO IN SASSI

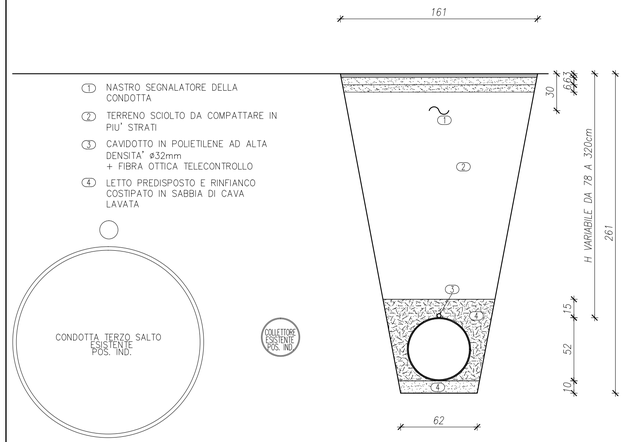

VOLUME TAGLIO ASFALTO E RIMOZIONE MANTO STRADALE	0.63 mc/m
VOLUME DI SCAVO	2.88 mc/m

N.B. IN CASO DI RINVENIMENTO DI TROVANTI DURANTE LE OPERAZIONI DI SCAVO SARA' A CARICO DELL'IMPRESA LA LORO EVENTUALE RIMOZIONE.

N.B. NEL PRESENTE TRATTO E' PREVISTO N.1 POZZETTO ISPEZIONE TIPO [6] CAVIDOTTO DATI (SCORTA F.O.)

SEZ. TIPO PER CONDOTTA IN FE IN SEDE ORDINARIA EXTRASTRADALE


SCALA 1 : 25 misure in cm

	PROGRESSIVA [m]	RIFERIMENTO PLANIMETRICO rif	sez
PROGRESSIVA INIZIO (DISTANZA REALE CONDOTTA):	+948.76m	08+0.013km	16+0.277km
PROGRESSIVA FINE (DISTANZA REALE CONDOTTA):	+1232.00m	08+0.296km	21+0.038km
VALENZA (DISTANZA REALE CONDOTTA):	283.24m		
TUBAZIONE IN ACCIAIO – EN10224 – > L275 – ERW – DN500 – ESTREMITA' BICCHIERATE – CERTIFICATI EN 10204 3.1			
RIVESTIMENTO INTERNO VERNICE EPOSSIDICA PER ALIMENTI CONFORME AL D.M. 174/2004			
RIVESTIMENTO ESTERNO IN POLIETILENE TRIPLO STRATO RINFORZATO SECONDO UNI 9099 R3R COMPRENSIVO RIPRISTINO GIUNZIONI			
SPESSORE TUBAZIONE mm: 6.3			
RINFIANCO COSTIPATO IN SABBIA DI CAVA LAVATA			

DEMOLIZIONE E RICOSTRUZIONE MURO IN CLS larg=2.00m, lung=0.30m, h=1.40m, RIMOZIONE E RIPRISTINO DI RECINZIONE PLASTIFICATA ROMBOIDALE (2.00m) MAPPALE 1335

RIPRISTINO FILARE, RIMOZIONE E RIPRISTINO DI RECINZIONE PLASTIFICATA ROMBOIDALE (2.00m) MAPPALE 2320

RIMOZIONE E RIPRISTINO DI RECINZIONE PLASTIFICATA ROMBOIDALE (2.00m) MAPPALE 3704

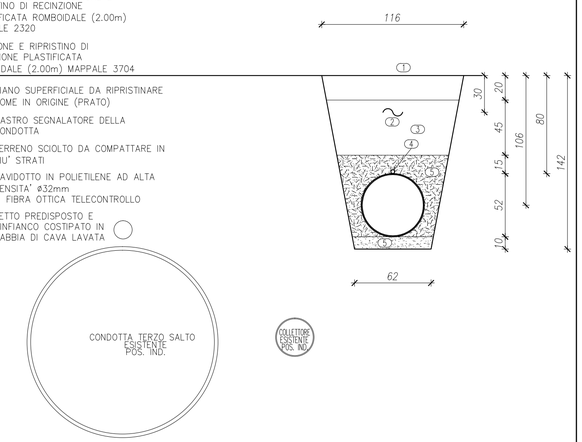

VOLUME DI SCOTICO	0.22 mc/m
VOLUME DI SCAVO	1.04 mc/m

N.B. IN CASO DI RINVENIMENTO DI TROVANTI DURANTE LE OPERAZIONI DI SCAVO SARA' A CARICO DELL'IMPRESA LA LORO EVENTUALE RIMOZIONE.


N.B. NEL PRESENTE TRATTO SONO PREVISTI N.2 POZZETTI ISPEZIONE TIPO [6] CAVIDOTTO DATI (SCORTA F.O.)

SEZ. TIPO PER CONDOTTA IN FE IN SEDE ORDINARIA EXTRASTRADALE

SCALA 1 : 25 misure in cm

	PROGRESSIVA [m]	RIFERIMENTO PLANIMETRICO rif	sez
PROGRESSIVA INIZIO (DISTANZA REALE CONDOTTA):	+1232.00m	08+0.296km	21+0.038km
PROGRESSIVA FINE (DISTANZA REALE CONDOTTA):	+1243.18m	08+0.307km	21+0.049km
VALENZA (DISTANZA REALE CONDOTTA):	11.18m		
TUBAZIONE IN ACCIAIO – EN10224 – > L275 – ERW – DN500 – ESTREMITA' BICCHIERATE – CERTIFICATI EN 10204 3.1			
RIVESTIMENTO INTERNO VERNICE EPOSSIDICA PER ALIMENTI CONFORME AL D.M. 174/2004			
RIVESTIMENTO ESTERNO IN POLIETILENE TRIPLO STRATO RINFORZATO SECONDO UNI 9099 R3R COMPRENSIVO RIPRISTINO GIUNZIONI			
SPESSORE TUBAZIONE mm: 6.3			
RINFIANCO COSTIPATO IN SABBIA DI CAVA LAVATA			

RIMOZIONE E RIPRISTINO SCOGLIERA A SECCO V=1.50x1.00x1.65mc

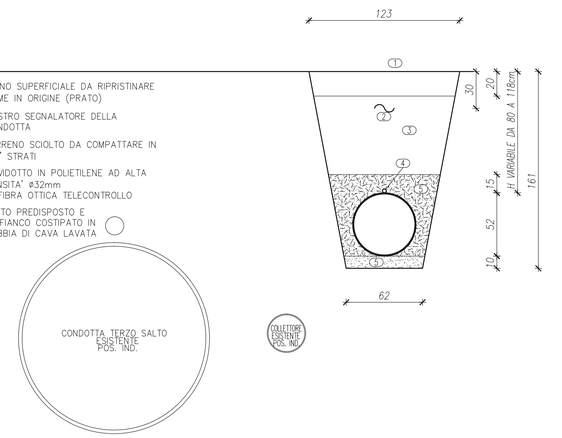


VOLUME DI SCOTICO	0.24 mc/m
VOLUME DI SCAVO	1.26 mc/m

N.B. IN CASO DI RINVENIMENTO DI TROVANTI DURANTE LE OPERAZIONI DI SCAVO SARA' A CARICO DELL'IMPRESA LA LORO EVENTUALE RIMOZIONE.

SEZ. TIPO PER CONDOTTA IN FE IN SEDE ORDINARIA EXTRASTRADALE

SCALA 1 : 25 misure in cm

	PROGRESSIVA [m]	RIFERIMENTO PLANIMETRICO rif	sez
PROGRESSIVA INIZIO (DISTANZA REALE CONDOTTA):	+1243.18m	08+0.307km	21+0.049km
PROGRESSIVA FINE (DISTANZA REALE CONDOTTA):	+1267.68m	09	21+0.073km
VALENZA (DISTANZA REALE CONDOTTA):	24.50m		
TUBAZIONE IN ACCIAIO – EN10224 – > L275 – ERW – DN500 – ESTREMITA' BICCHIERATE – CERTIFICATI EN 10204 3.1			
RIVESTIMENTO INTERNO VERNICE EPOSSIDICA PER ALIMENTI CONFORME AL D.M. 174/2004			
RIVESTIMENTO ESTERNO IN POLIETILENE TRIPLO STRATO RINFORZATO SECONDO UNI 9099 R3R COMPRENSIVO RIPRISTINO GIUNZIONI			
SPESSORE TUBAZIONE mm: 6.3			
RINFIANCO COSTIPATO IN SABBIA DI CAVA LAVATA			

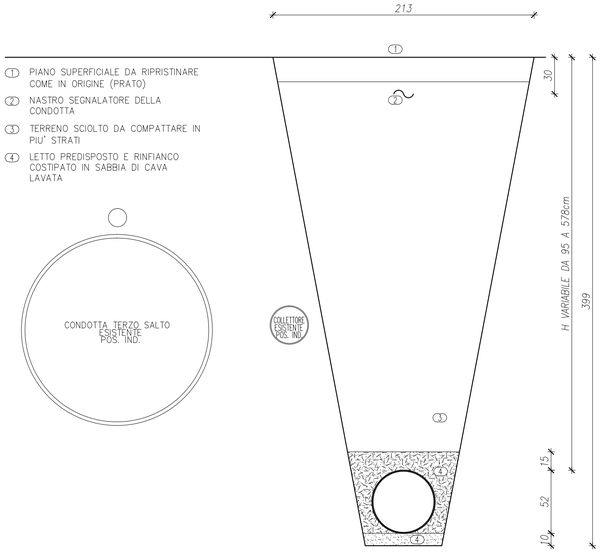


VOLUME DI SCOTICO	0.42 mc/m
VOLUME DI SCAVO	6.17 mc/m

N.B. IN CASO DI RINVENIMENTO DI TROVANTI DURANTE LE OPERAZIONI DI SCAVO SARA' A CARICO DELL'IMPRESA LA LORO EVENTUALE RIMOZIONE.

SEZ. TIPO PER CONDOTTA IN FE IN SEDE ORDINARIA EXTRASTRADALE

SCALA 1 : 25 misure in cm

	PROGRESSIVA [m]	RIFERIMENTO PLANIMETRICO rif	sez
PROGRESSIVA INIZIO (DISTANZA REALE CONDOTTA):	+1248.30m	08+0.312km	21+0.054km
PROGRESSIVA FINE (DISTANZA REALE CONDOTTA):	–	–	–
VALENZA (DISTANZA REALE CONDOTTA):	27.00m		
RINFIANCO COSTIPATO IN SABBIA DI CAVA LAVATA			

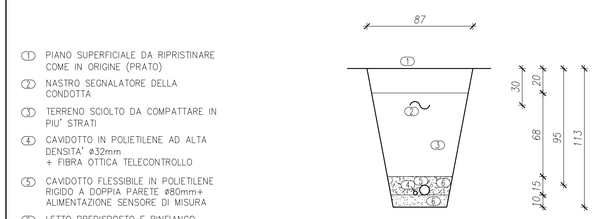

VOLUME DI SCOTICO	0.17 mc/m
VOLUME DI SCAVO	0.57 mc/m

N.B. NEL PRESENTE TRATTO E' PREVISTO N.1 POZZETTO ISPEZIONE TIPO [10] CAVIDOTTI (FIBRA+ ALIMENTAZIONE SENSORE DI MISURA)

N.B. IN CASO DI RINVENIMENTO DI TROVANTI DURANTE LE OPERAZIONI DI SCAVO SARA' A CARICO DELL'IMPRESA LA LORO EVENTUALE RIMOZIONE.

NOTA: *LA RAPPRESENTAZIONE DELLE INTERFERENZE E' STATA RICAVATA MEDIANTE ISPEZIONE DEI POZZETTI E SULLA BASE DELLA DOCUMENTAZIONE RESA DISPONIBILE DAL COMUNE DI BIENNO.*
L'IMPRESA ESECUTRICE E' COMUNQUE TENUTA, PRIMA DI DARE INIZIO AGLI SCAVI, A:
– ESEGUIRE INDAGINI MEDIANTE TECNICHE GEORADAR O SIMILARI
– INTERPELLARE I SOGGETTI GESTORI DELLE RETI TECNOLOGICHE PER OTTENERE IL TRACCIAMENTO DEI SOTTOSERVIZI ESISTENTI.

Provincia di Brescia
Comune di Bienno
Comune di Prestine

IMPIANTO IDROELETTRICO "VASO RE' BIENNO"

sul canale artificiale esistente Vaso Re'

PROGETTO ESECUTIVO

Committente:
Comune di Bienno, Piazza Liberazione, 1 – 25040 Bienno (BS)
Tel. 0364 400 01 – Fax. 0364 406 610

25/03/2015	PRIMA EMISSIONE	SOLIDeng	0004	04	D0022
Data	Descrizione dell'aggiornamento	ESTENSORE:	CODICE UNIVOCO ELAB.		

Scala 1:25

Contenuto della tavola:
SEZIONI DI DETTAGLIO CONDOTTA DA PROG. +917.71 A +1267.68m

Progettazione a cura dell'A.T.P. "G.S.R."

Mandataria capogruppo: Gruppo Ingegneria Energetica GIE s.r.l.
Via Creta, 31 25124 – Brescia
Codice fiscale e partita IVA: 030 23 580 982
Telefono e FAX: +39.(0)30.24.22.381 – info@gie-hydro.com

Mandante: SOLIDeng s.r.l.
Piazza Medaglie d'Oro, 3/G 25047 – Darfo Boario Terme (BS)
Codice fiscale e partita IVA: 035 02 170 982 – R.E.A.: BS–539523
Telefono e FAX: +39.(0)364.52.95.66 – info@solideng.it – protocollo@pec.solideng.it

Studio associato
ING.RI ROSSA
&
GEOM. PEDRETTI

Mandante: Ing. Rossa Ettore appartenente allo Studio associato Ing.ri Rossa & Geom. Pedretti
Via Pelabrocco – Condominio PERGOLA, 25043 Breno (BS) – ITALY
Telefono: +39.(0)364.22.747 – e-mail: rossa@g3informatica.it

I Progettisti:

Il R.U.P.
(Comune di Bienno)