

PLANIMETRIA GENERALE AREA CENTRALE DI PRODUZIONE

Scala 1:500

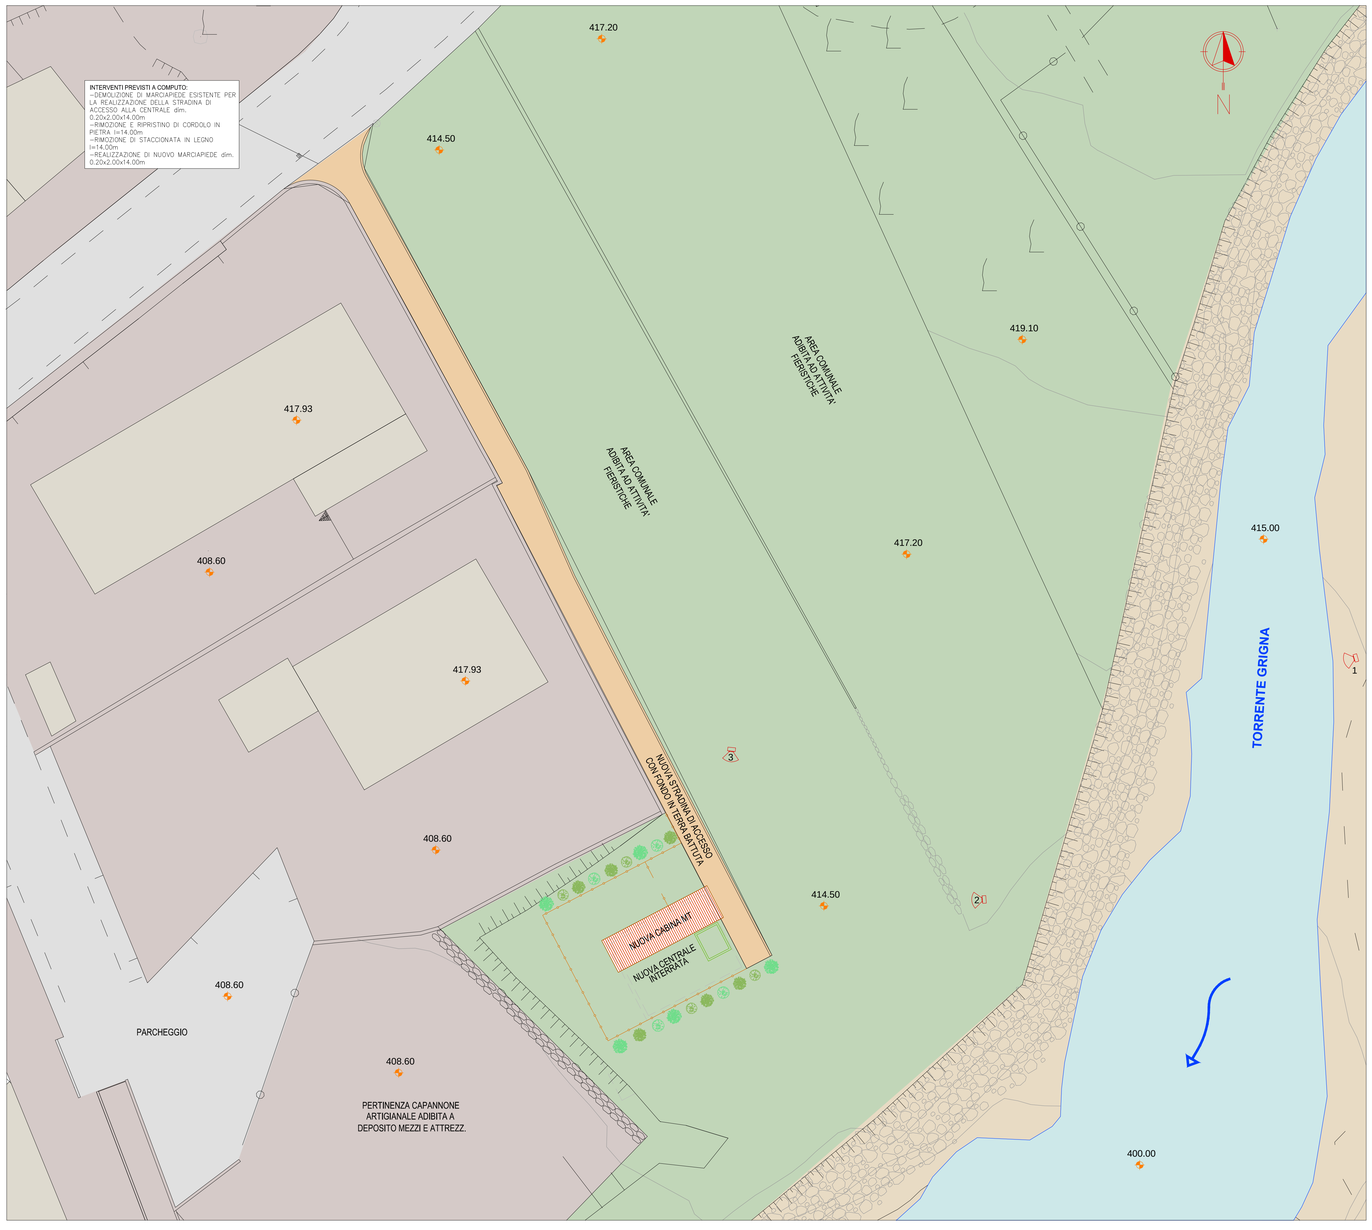


PROSPETTO SUD-EST

Scala 1:50

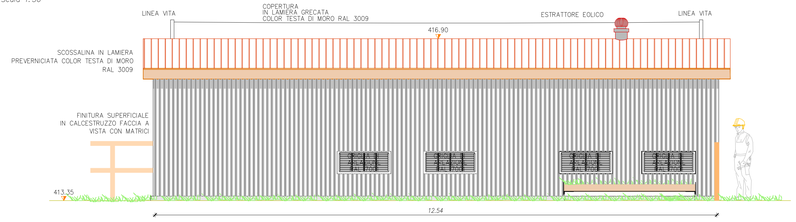

PROSPETTO NORD-OVEST


Scala 1:50

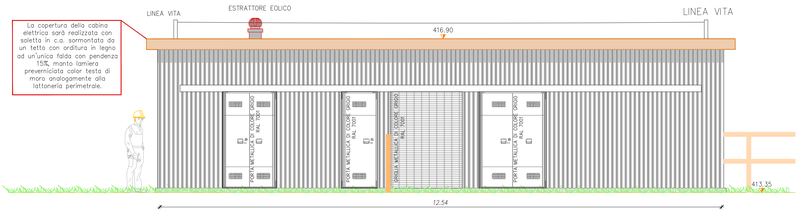

PARTICOLARE BARRIERA DI PROTEZIONE

SEZIONE TIPO


Scala 1:25

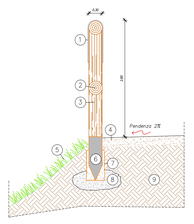

ZANCHE DI FISSAGGIO IN ACCIAIO ZINCATO (1)
CORRENTI IN LEGNO IMPREGNATO E TRATTATO IN AUTOCLAVE (2)
PIANTONE DI LEGNO IMPREGNATO E TRATTATO IN AUTOCLAVE (3)
MATERIALE GRANULARE SECCO RULLATO SP. 10 cm, LARGHEZZA 3.00 m (4)
RINVERDIMENTO CON SEMINA A SPAGLIO (5)
TRATTAMENTO CON CATRAME DELLA PARTE INFISSA (6)
TUBO IN PVC ø 200 mm RIEMPITO CON SABBIA A GRANA FINE (7)
GETTO DI CALCESTRUZZO DI RINFIANCO DEL CONCIO DI TUBO IN PVC (8)
TERRENO (9)


VISTA PROSPETTICA

Scala 1:25

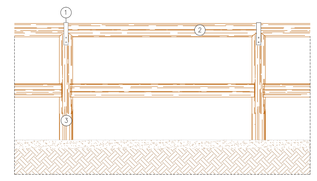


PROSPETTO NORD-EST

Scala 1:50

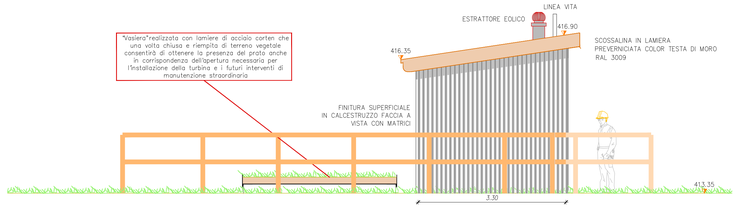

PROSPETTO SUD-OVEST

Scala 1:50

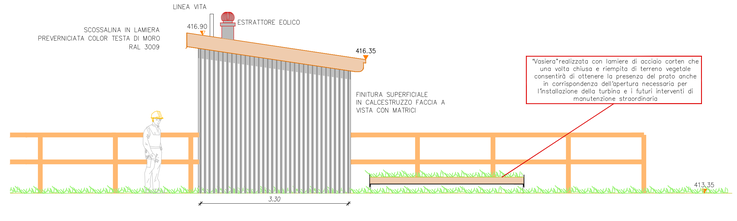

Provincia di Brescia
Comune di Bienno
Comune di Prestine

IMPIANTO IDROELETTRICO "VASO RE' BIENNO"

sul canale artificiale esistente Vaso Re'

PROGETTO ESECUTIVO

Committente:
Comune di Bienno, Piazza Liberazione, 1 - 25040 Bienno (BS)
Tel. 0364 400 01 - Fax. 0364 406 610

25/03/2015	PRIMA EMISSIONE	SOLIDeng	0004	04	D0023
Data	Descrizione dell'aggiornamento	ESTENSORE:	CODICE UNIVOCO ELAB.		

Contenuto della tavola:
CENTRALE:
PLANIMETRIA GENERALE E PROSPETTI

Scala VARIE

Progettazione a cura dell'A.T.P. "G.S.R."

Mandataria capogruppo: Gruppo Ingegneria Energetica GIE s.r.l.
Via Creta, 31 25124 - Brescia
Codice fiscale e partita IVA: 030 50 580 982
Telefono e FAX: +39.(0)30.24.22.361 - info@gie-hydro.com

Mandante: SOLIDeng s.r.l.
Piazza Medaglie d'Oro, S/N 25047 - Darfo Boario Terme (BS)
Codice fiscale e partita IVA: 025 02 170 982 - R.E.A.: BS-538523
Telefono e FAX: +39.(0)364.52.95.66 - info@solideng.it - protocollo@pec.solideng.it

Studio associato INGRI ROSSA & GEOM. PEDRETTI
Mandante: Ing. Rossa Ettore appartenente allo Studio associato Ing.ri Rossa & Geom. Pedretti
Via Pelabrocco - Condominio PERGOLA, 25043 Breno (BS) - ITALY
Telefono: +39.(0)364.22.747 - e-mail: rossa@sfinformatica.it

I Progettisti:

Il R.U.P.
(Comune di Bienno)