

PLANIMETRIA CENTRALE QUOTA 415.50 m s.l.m. (QUOTA PIANO DI CAMPAGNA)

Scala 1:50

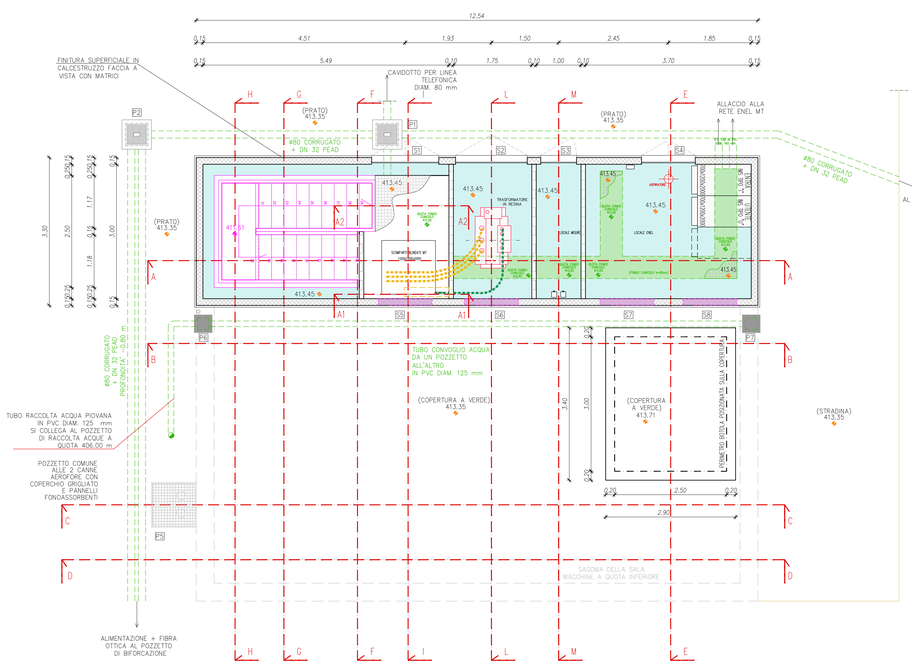


PLANIMETRIA CENTRALE QUOTA 409.30 m s.l.m.

Scala 1:50

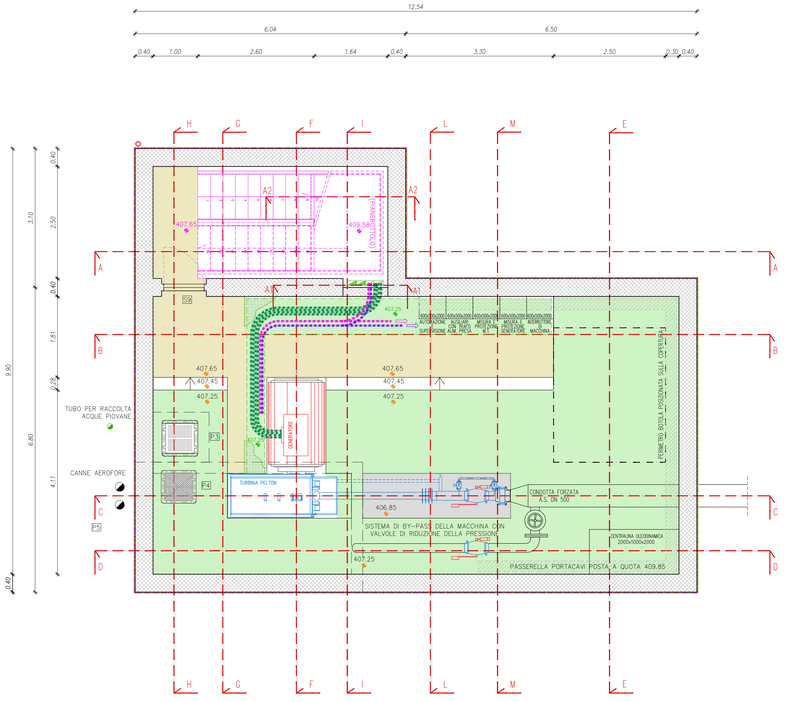

SEZIONE TIPOLOGICA CUNICOLI LOCALE ENEL

Scala 1:50

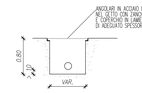


NOME	SERRAMENTO/GRIGLIA	DIMENSIONI		TIPOLOGIA SERRAMENTO	
		Largh.	h.	BATTENTE	CARATTERISTICHE
S1	ACCESSO VANO SCALE	150	215	DOPPIO	CON GRIGLIA NELLA PARTE ALTA
S2	ACCESSO SALA TRASFORMATORE	160	215	DOPPIO	COMPLETAMENTE GRIGLIATO
S3	ACCESSO LOCALE MISURE	80	215	SINGOLO	CON GRIGLIA NELLA PARTE ALTA
S4	ACCESSO LOCALE ENEL	120	215	DOPPIO	CON GRIGLIA NELLA PARTE ALTA
S5	GRIGLIA AREAZIONE VANO SCALE	120	50	–	GRIGLIATO POSTO A 50cm DAL PIANO DI CALPESTIO
S6	GRIGLIA AREAZIONE SALA TRASFORMATORE	120	50	–	GRIGLIATO POSTO A 50cm DAL PIANO DI CALPESTIO
S7	GRIGLIA AREAZIONE LOCALE MISURE	120	50	–	GRIGLIATO POSTO A 50cm DAL PIANO DI CALPESTIO
S8	GRIGLIA AREAZIONE LOCALE ENEL	120	50	–	GRIGLIATO POSTO A 50cm DAL PIANO DI CALPESTIO
S9	SALA MACCHINE	100	215	SINGOLO	REI 120 FONOASSORBENTE

NOME	POZZETTO	DIMENSIONI INTERNE			COPERCHIO		TIPO COPERCHIO	TIPOLOGIA
		Lunngh.	Largh.	h.	Lunngh.	Largh.		
P1	TELECOM	50	50	50	60	60	CHIUSINO IN GHISA	CARRABILE D400
P2	TELE-COMANDO SVASO RE'	50	50	50	60	60	CHIUSINO IN GHISA	CARRABILE D400
P3	RACCOLTA ACQUE PIOVANE	67	64	175	70	70	CADITOIA IN GHISA	CARRABILE D400
P4	FOSSA TURBINA	60	62	175	70	70	CHIUSINO IN GHISA	CARRABILE D400
P5	CANNE AEROFORE	95	95	120	105	105	GRIGLIATO IN ACCIAIO ZINC.	–
P6	ACQUA PIOVANA	30	30	30	40	40	CHIUSINO IN GHISA	CARRABILE D400
P7	ACQUA PIOVANA	30	30	30	40	40	CHIUSINO IN GHISA	CARRABILE D400


PLANIMETRIA FOSSA QUOTA 406.60 m s.l.m.

Scala 1:50

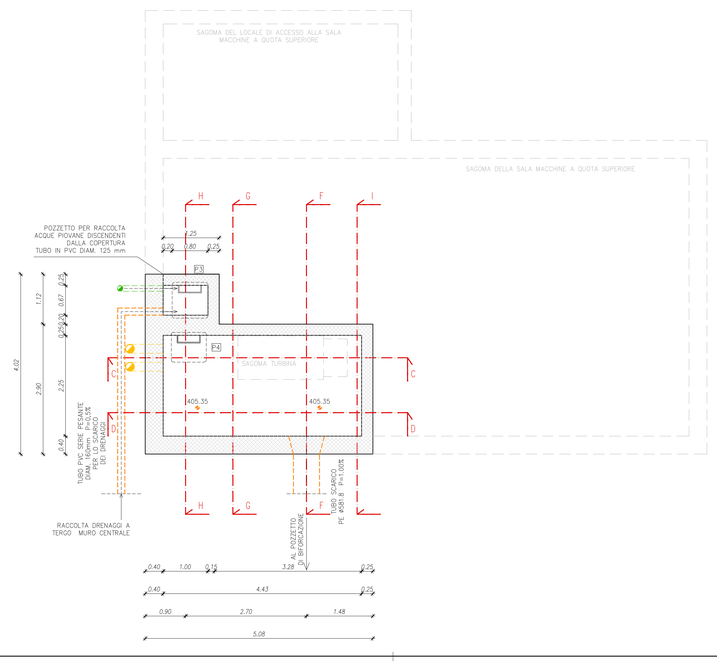

PLANIMETRIA COPERTURA 417.00 m s.l.m.

Scala 1:50

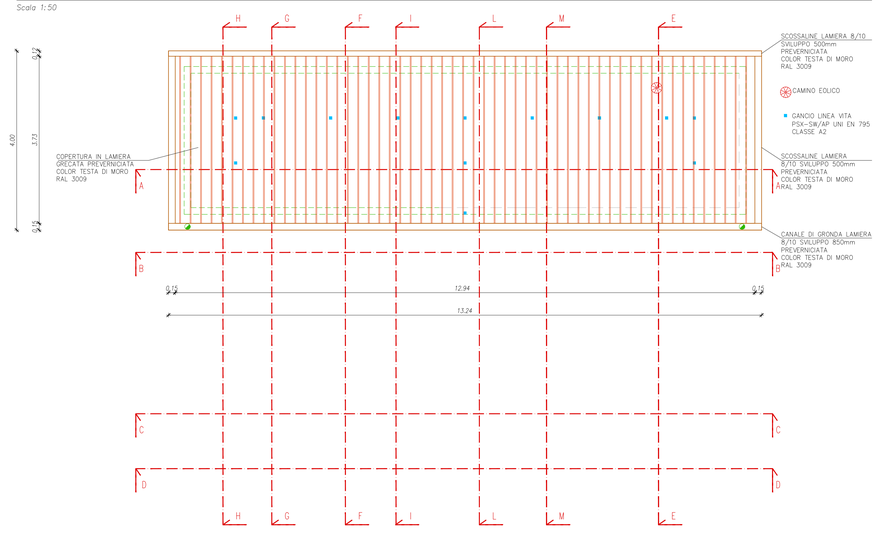

IMPIANTO IDROELETTRICO "VASO RE' BIENNO"

sul canale artificiale esistente Vaso Re'

PROGETTO ESECUTIVO

Committente:
Comune di Bienno, Piazza Liberazione, 1 – 25040 Bienno (BS)
Tel. 0364 400 011 – Fax. 0364 406 610

25/03/2015	PRIMA EMISSIONE	SOLIDeng	0004	04 D0024
Data	Descrizione dell'aggiornamento	ESTENSORE:	CODICE UNIVOCO ELAB.	

Scala 1:50

Contenuto della tavola:
CENTRALE:
PLANIMETRIE

Progettazione a cura dell'A.T.P. "G.S.R."

Mandataria capogruppo: Gruppo Ingegneria Energetica GIE s.r.l.
Via Creta, 31 25124 – Brescia
Codice fiscale e partita IVA: 030 23 580 982
Telefono e FAX: +39.(0)30.2422.581 – info@gie-hydro.com

Mandante: SOLIDeng s.r.l.
Piazza Medaglie d'Oro, S/O 25047 – Darfo Boario Terme (BS)
Codice fiscale e partita IVA: CFS 02 170 982 – R.E.A.: BS–539523
Telefono e FAX: +39.(0)364.52.95.66 – info@solideng.it – protocollo@pec.solideng.it

Mandante: Ing. Rossa Ettore appartenente allo Studio associato Ing.ri Rossa & Geom. Pedretti
Via Pelabrocca – Condominio PERGOLA, 25043 Breno (BS) – ITALY
Telefono: +39.(0)364.22.747 – e-mail: rossa@sinformatica.it

I Progettisti:

Il R.U.P.
(Comune di Bienno)