

SEZIONE A–A

Scala 1:50

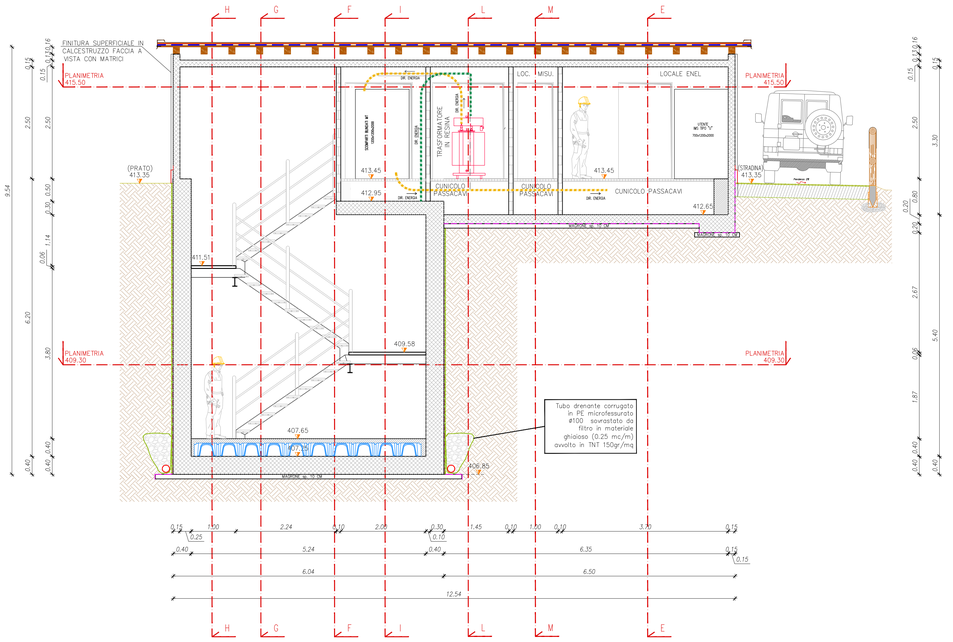


SEZIONE B–B

Scala 1:50

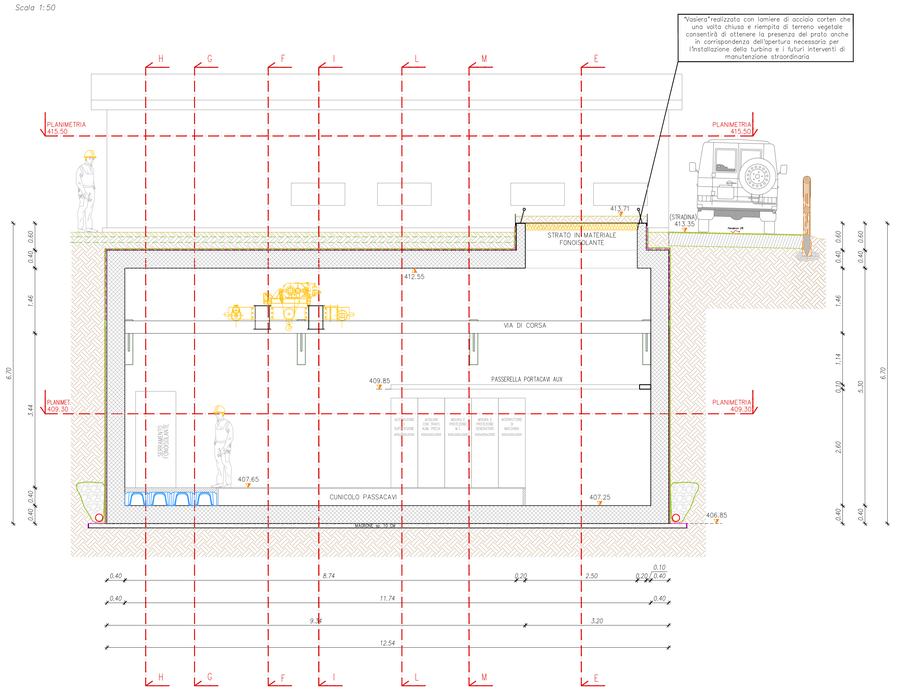


SEZIONE A1–A1

Scala 1:50

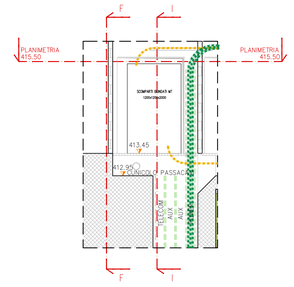


SEZIONE A2–A2

Scala 1:50

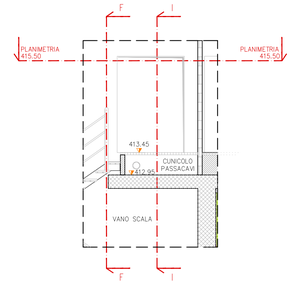


SEZIONE C–C

Scala 1:50

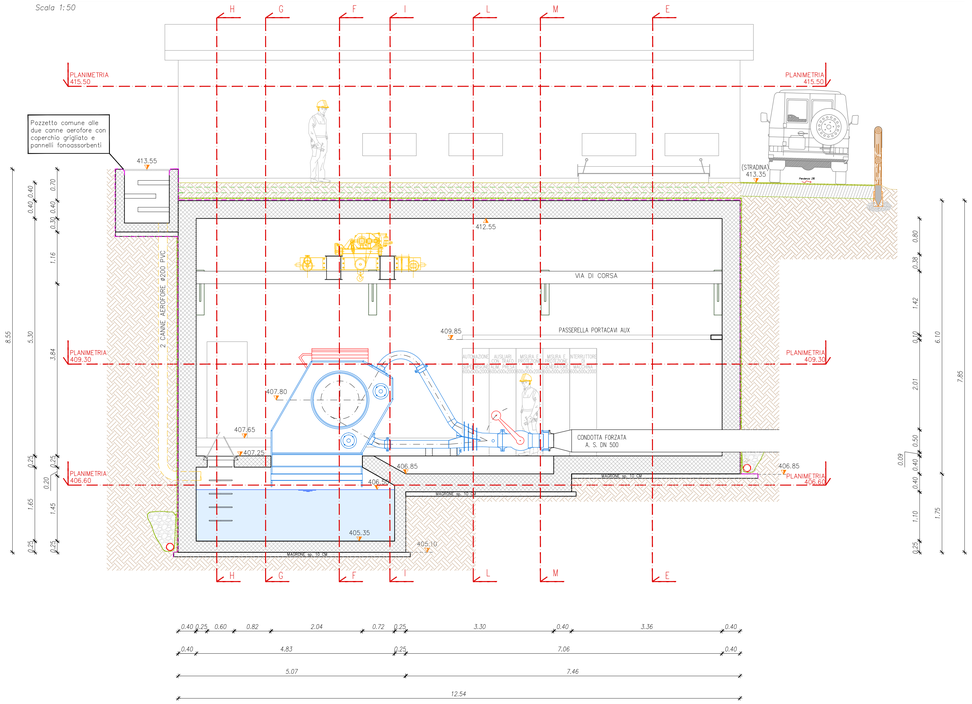

SEZIONE D–D

Scala 1:50

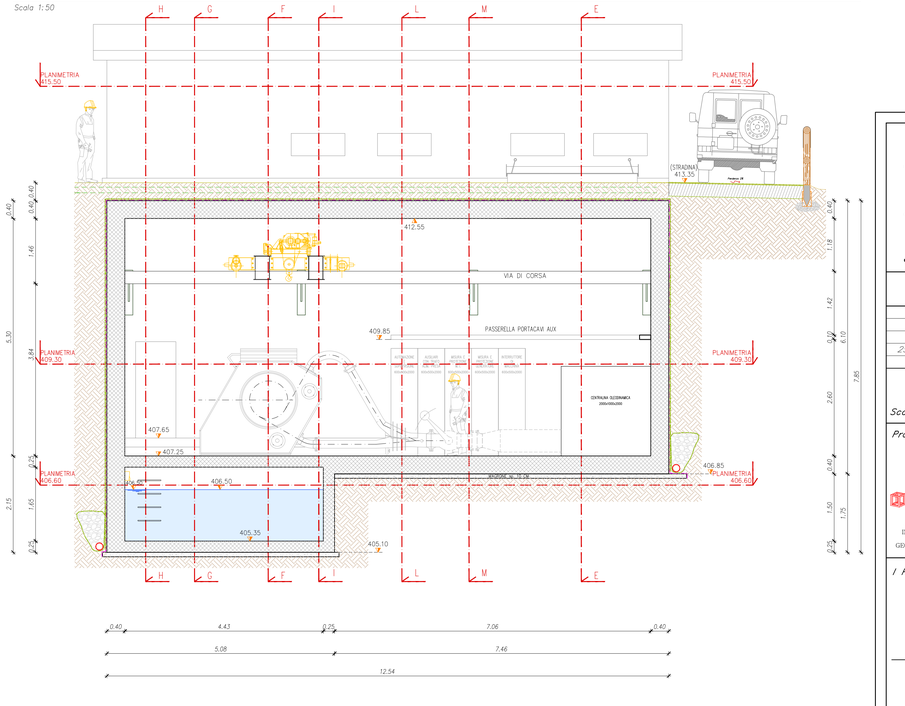

IMPIANTO IDROELETTRICO "VASO RE' BIENNO"

sul canale artificiale esistente Vaso Re'

PROGETTO ESECUTIVO

Committente:
Comune di Bienno, Piazza Liberazione, 1 – 25040 Bienno (BS)
Tel. 0364 400 01 – Fax. 0364 406 610

25/03/2015	PRIMA EMISSIONE	SOLIDeng	0004 | 04 | D0025
Data	Descrizione dell'aggiornamento	ESTENSORE:	CODICE UNIVOCO ELAB.

Contenuto della tavola:
CENTRALE:
SEZIONI LONGITUDINALI A–A, B–B, C–C, D–D

Scala 1:50

Progettazione a cura dell'A.T.P. "C.S.R."

Mandataria capogruppo: Gruppo Ingegneria Energetica GIE s.r.l.
Via Creta, 31 25124 – Brescia
Codice Fiscale e partita IVA: 030 23 580 982
Telefono e FAX: +39.(0)30.244.22.581 – info@gie-hydro.com

Mandante: SOLIDeng s.r.l.
Piazza Medaglie d'Oro, 5/G 25047 – Darfo Boario Terme (BS)
Codice Fiscale e partita IVA 03735.20.175.965 – R.E.A. BS–539523
Telefono e FAX: +39.(0)364.52.93.66 – info@solideng.it – protocollo@pec.solideng.it

Studio associato ING.RI ROSSA GEOM. PEDRETTI

Mandante: Ing. Rossa Ettore appartenente allo Studio associato Ing.ri Rossa & Geom. Pedretti
Via Pesbrocco – Condominio PERGOLA, 25043 Breno (BS) – ITALY
Telefoni: +39.(0)364 32.747 – e-mail: rossa@3ilinformatico.it

I Progettisti:

Il R.U.P.
(Comune di Bienno)