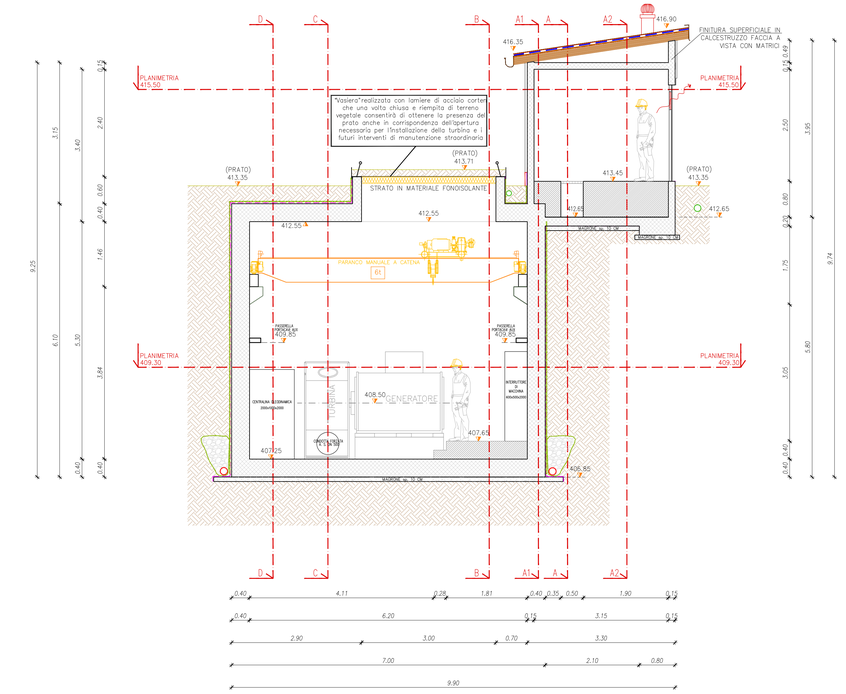
SEZIONE E–E

Scala 1:50


"Vasiera"realizzata con lamiere di acciaio corten che una volta chiusa e riempita di terreno vegetale consentirà di ottenere la presenza del prato anche in corrispondenza dell'apertura necessaria per l'installazione della turbina e i futuri interventi di manutenzione straordinaria
STRATO IN MATERIALE FONOISOLANTE
PARAMICO MANUALE A CATENA
61
GENERATORE
TURBINA
CENTRALINA ELETTRONICA
INTERRUTTORE DI MACCHINA MAGNETOTERMICO
PASSERELLA PROVENIENZA ASV
PASSERELLA PROVENIENZA ASV
PLANIMETRIA 415.50
PLANIMETRIA 409.30
PLANIMETRIA 406.60
(PRATO) 413.35
(PRATO) 413.71
412.55
413.45
412.65
408.50
407.65
407.25
406.85
416.35
416.90
FINITURA SUPERFICIALE IN CALCESTRUZZO FACCIA A VISTA CON MATRICI
BOCCHETTONE
BOCCHETTONE
BOCCHETTONE