

SEZIONE I–I

Scala 1:50

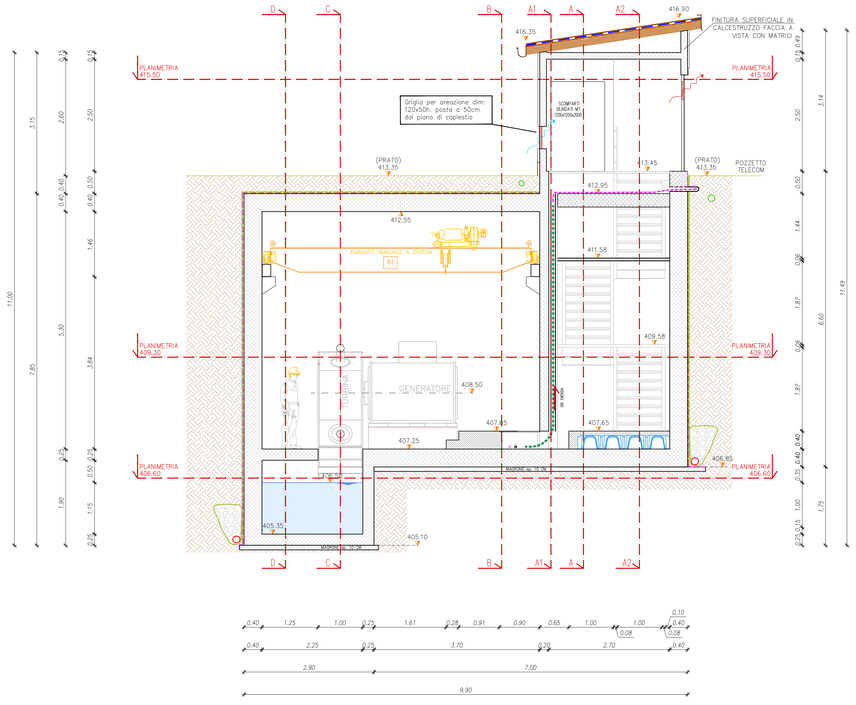


SEZIONE L–L

Scala 1:50

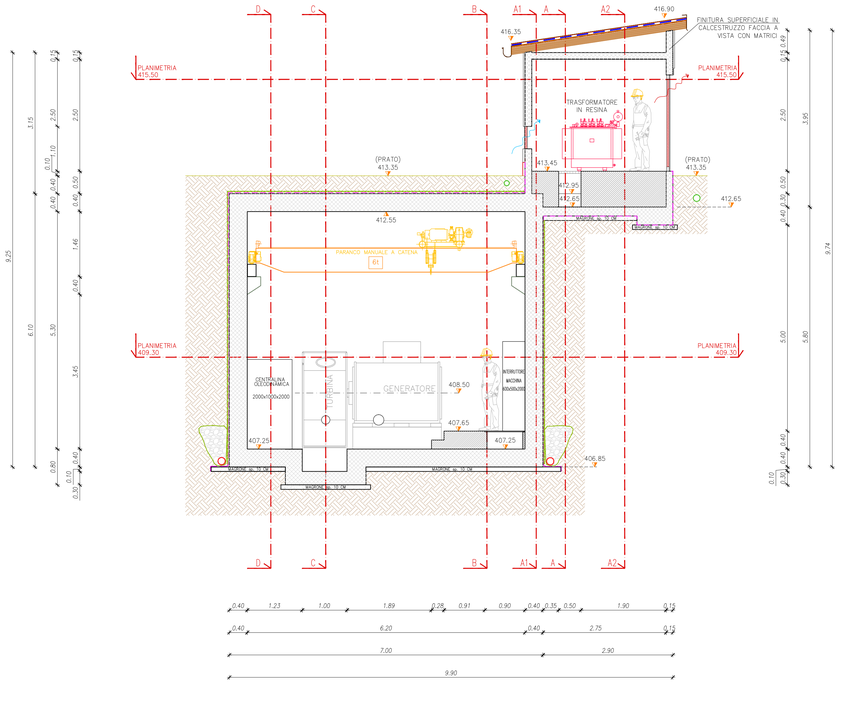


PARTICOLARI COPERTURA

Scala 1:10

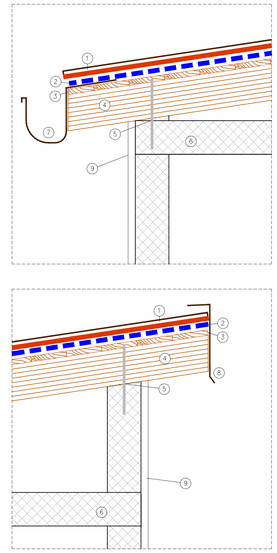


1. LAMIERA GRECATA PREVERNICIATA COLOR TESTA DI MORO RAL 3009
2. GUAINA BITUMINOSA TERMOSALDATA
3. ASSITO D'ABETE SPESSORE 2.5CM TRATTATO CON IMPREGNANTE ANTITARLO
4. TRAVETTI IN LEGNO LAMELLARE 16X14CM
5. TASSELLO DI ANCORAGGIO ALLA STRUTTURA IN C.A.
6. SOLAIO IN C.A.
7. CANALE DI GRONDA IN LAMIERA 8/10 SVILUPPO 500mm PREVERNICIATA COLOR TESTA DI MORO RAL 3009
8. SCOSSALINA IN LAMIERA 8/10 SVILUPPO 330mm PREVERNICIATA COLOR TESTA DI MORO RAL 3009
9. FINITURA IN CLS FACCIA A VISTA CON MATRICI
10. TASSELLO DI ANCORAGGIO DELLA SCOSSALINA ALL'ASSITO

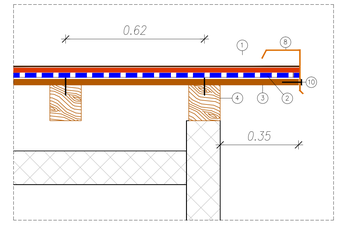

SEZIONE M–M


Scala 1:50

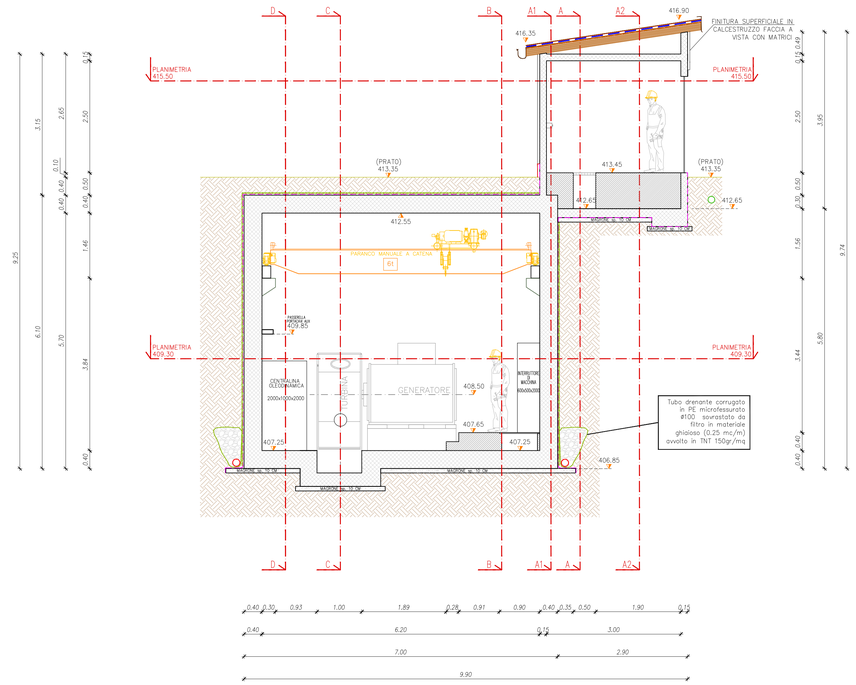

PARTICOLARE DRENAGGIO A TERGO MURI CENTRALE


FASE 1

Scala 1:25

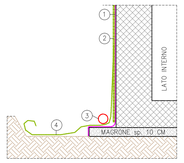

FASE 2

Scala 1:25

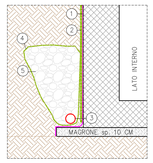


1. IMPERMEABILIZZAZIONE IN PVC TERMOFISSATA
2. GEOCOMPOSITO DRENANTE COSTITUITO DA UNA GEOSTUOIA TRIDIMENSIONALE IN POLIPROPILENE
3. TUBO DRENANTE CORRUGATO IN PE MICROFESSURATO ø160
4. T.N.T. 100G/MQ
5. FILTRO IN MATERIALE GHIAIOSO (0.25 MC/M)

PARTICOLARE STRADINA D'ACCESSO

Scala 1:50

1. RECINZIONE ESISTENTE
2. MURO DI SOSTEGNO IN C.A. ESISTENTE DI PROPRIETA' DELCONFINANTE DI VALLE
3. TERRENO SCIOLTO DA COMPATTARE IN PIU' STRATI
4. CAVIDOTTI DI CONSEGNA ENERGIA ELETTRICA DIAM. 160 mm
5. CAVIDOTTO PER LINEA TELEFONICA DIAM. 90 mm
6. LETTO PREDISPOSTO E RINFIANCO IN TERRA SETACCIATA
7. STACCIONATA DI DELIMITAZIONE
8. A CARICO DEL DISTRIBUTORE RETE ELETTRICA
9. CUNETTA DI RACCOLTA ACQUE DI SCOLO IN TERRA BATTUTA
10. PROFILO ATTUALE DEL TERRENO
11. NASTRO SEGNALATORE
12. NUOVA STRADINA DI ACCESSO ALLACENTRALE INTERVENTI PREVISTI:
- SCOTICO DI TERRENO VEGETALE PER UNA PROFONDITÀ DI 30 CM
- FORMAZIONE DI MASSICCIATA STRADALE CON TOUT-VÉNANT DI CAVA STABILIZZATO, FORNITO STESO E RULLATO.

N.B. IL PIANO STRADALE SARÀ CARATTERIZZATO DA UNA PENDENZA TRASVERSALE DEL 2%

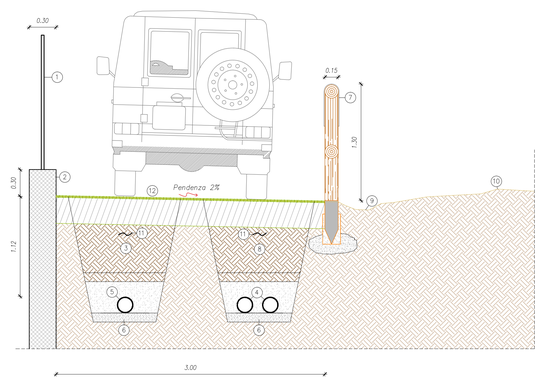

Provincia di Brescia
Comune di Bienno
Comune di Prestino

IMPIANTO IDROELETTRICO "VASO RE' BIENNO"

sul canale artificiale esistente Vaso Re'

PROGETTO ESECUTIVO

Committente:
Comune di Bienno, Piazza Liberazione, 1 – 25040 Bienno (BS)
Tel. 0364 400 01 – Fax. 0364 406 610

Data	Descrizione dell'aggiornamento				
25/03/2015	PRIMA EMISSIONE	SOLIDeng	0004	04	D0027
		ESTENSORE	CODICE UNIVOCO ELAB.		

Contenuto della tavola:
CENTRALE:
SEZIONI TRASVERSALI I–I, L–L, M–M

Scala VARIE

Progettazione a cura dell'A.T.P. "G.S.R."

Mandataria capogruppo: Gruppo Ingegneria Energetica GIE s.r.l.
Via Creta, 17 25124 – Brescia
Codice fiscale e partita IVA: 030 22 580 982
Telefono e FAX: +39.(0)30.24.22.581 – info@gie-hydro.com

Mandante: SOLIDeng s.r.l.
Piazza Medaglie d'Oro, 3/G 25047 – Darfo Boario Terme (BS)
Codice fiscale e partita IVA: 035 02 170 982 – R.E.A.: BS–539523
Telefono e FAX: +39.(0)364.52.95.66 – info@solideng.it – protocollo@pec.solideng.it

Studio associato INGG. ROSSA e GEOM. PEDRETTI
Mandante: Ing. Rossa Ettore appartenente allo Studio associato Ing.ri Rossa & Geom. Pedretti
Via Pelabrocco – Condominio PERGOLA, 25043 Breno (BS) – ITALY
Telefono: +39.(0)364.22.747 – e-mail: rossa@ingformatico.it

I Progettisti:

Il R.U.P.
(Comune di Bienno)