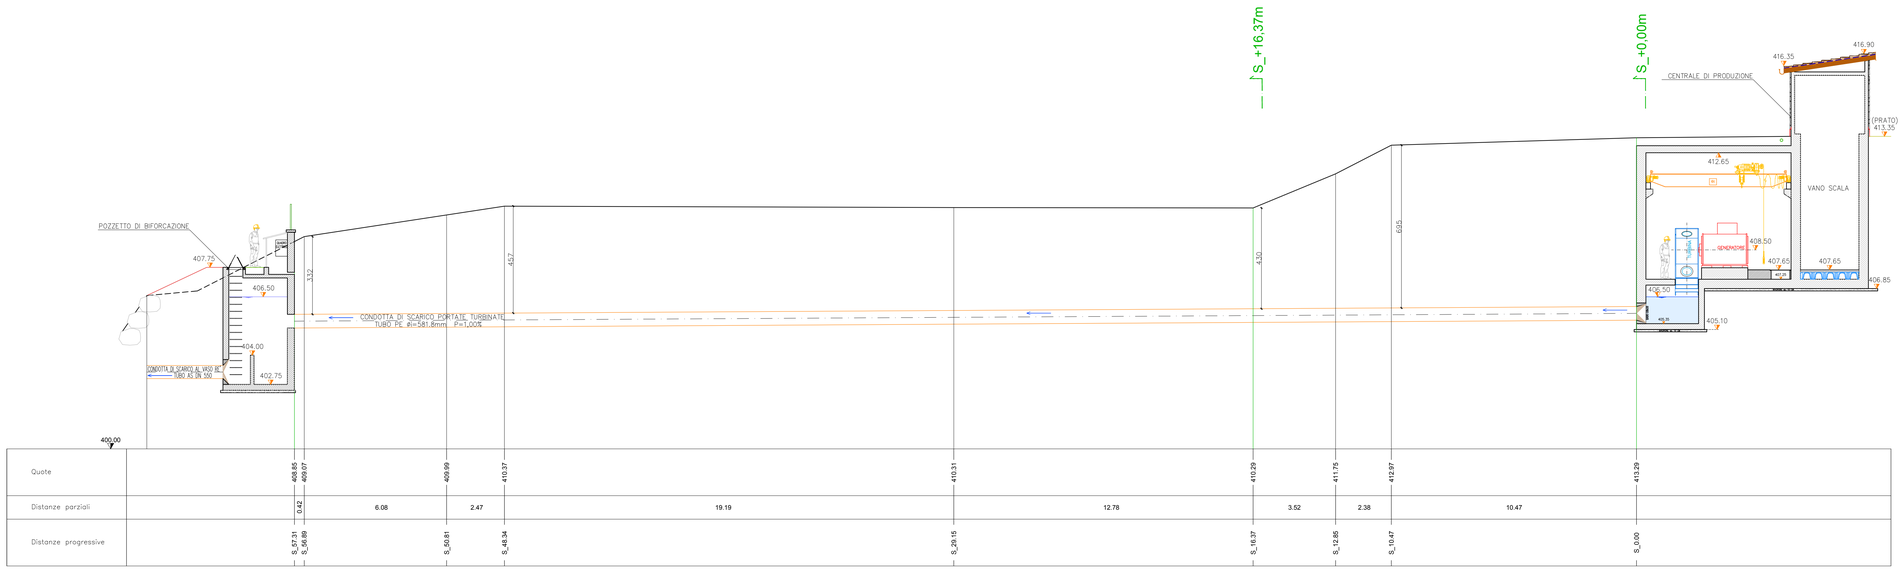


SEZ. TIPO PER CONDOTTA IN FE IN SEDE ORDINARIA EXTRASTRADALE


SCALA 1 : 50 misure in cm

	PROGRESSIVA [m]	RIFERIMENTO PLANIMETRICO rif	sez
PROGRESSIVA INIZIO (DISTANZA REALE CONDOTTA):	S_+0.00m	09	–
PROGRESSIVA FINE (DISTANZA REALE CONDOTTA):	S_+16.37m	09+0.016km	–
VALENZA (DISTANZA REALE CONDOTTA):	16.37m		
TUBAZIONE IN PEAD DI TIPO CORRUGATO A DOPPIA PARETE CLASSE DI RIGIDITA' SN8 ø581.8mm			
PER CONDOTTE DI SCARICO INTERRATE NON IN PRESSIONE CONFORMI ALLA NORMA UNI EN 13476			
RINFIANCO COSTIPATO IN SABBIA DI CAVA LAVATA			

DEMOLIZIONE E RIPRISTINO SCOGLIERA
ESISTENTE CONFINE TRA MAPPALE
5302 E 4924 V=10.00x3.00X1.00m

RIMOZIONE E SMALTIMENTO
RECINZIONE ESISTENTE,
FORNITURA E POSA DI RECINZIONE
PLASTIFICATA ROMBOIDALE H=2.00m
L=10m

① PIANO SUPERFICIALE DA RIPRISTINARE COME IN ORIGINE (PRATO)
② NASTRO SEGNALATORE DELLA CONDOTTA
③ TERRENO SCIOLTO DA COMPATTARE IN PIU' STRATI
④ CAVIDOTTO IN POLIETILENE AD ALTA DENSITA' ø32mm + FIBRA OTTICA TELECONTROLLO
⑤ CAVIDOTTO FLESSIBILE IN POLIETILENE RIGIDO A DOPPIA PARETE ø80mm CAVO ALIMENTAZIONE
⑥ LETTO PREDISPOSTO E RINFIANCO COSTIPATO IN SABBIA DI CAVA LAVATA

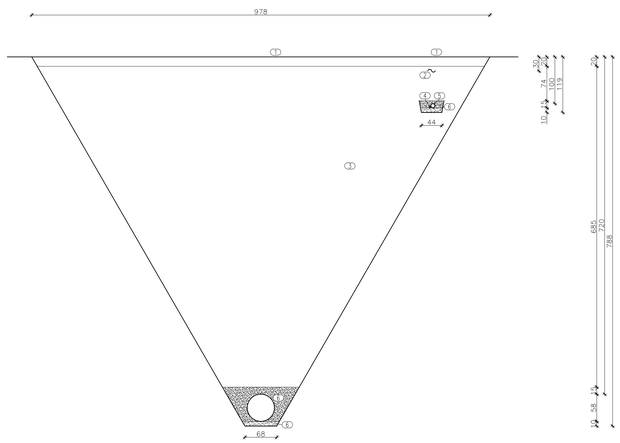

VOLUME DI SCOTICO	1.93 mc/m
VOLUME DI SCAVO	39.29 mc/m

N.B. IN CASO DI RINVENIMENTO DI TROVANTI DURANTE LE OPERAZIONI DI SCAVO SARA' A CARICO DELL'IMPRESA LA LORO EVENTUALE RIMOZIONE.


SEZ. TIPO PER CONDOTTA IN FE IN SEDE ORDINARIA EXTRASTRADALE

SCALA 1 : 25 misure in cm

	PROGRESSIVA [m]	RIFERIMENTO PLANIMETRICO rif	sez
PROGRESSIVA INIZIO (DISTANZA REALE CONDOTTA):	S_+16.37m	09+0.016km	–
PROGRESSIVA FINE (DISTANZA REALE CONDOTTA):	S_+57.31m	09+0.041km	24+0.006km
VALENZA (DISTANZA REALE CONDOTTA):	40.94m		
TUBAZIONE IN PEAD DI TIPO CORRUGATO A DOPPIA PARETE CLASSE DI RIGIDITA' SN8 ø581.8mm			
PER CONDOTTE DI SCARICO INTERRATE NON IN PRESSIONE CONFORMI ALLA NORMA UNI EN 13476			
RINFIANCO COSTIPATO IN SABBIA DI CAVA LAVATA			

RIMOZIONE E SMALTIMENTO
RECINZIONE ESISTENTE,
FORNITURA E POSA DI RECINZIONE
PLASTIFICATA ROMBOIDALE H=2.00m
L=40m+10m

① PIANO SUPERFICIALE DA RIPRISTINARE COME IN ORIGINE (PRATO)
② NASTRO SEGNALATORE DELLA CONDOTTA
③ TERRENO SCIOLTO DA COMPATTARE IN PIU' STRATI
④ CAVIDOTTO IN POLIETILENE AD ALTA DENSITA' ø32mm + FIBRA OTTICA TELECONTROLLO
⑤ CAVIDOTTO FLESSIBILE IN POLIETILENE RIGIDO A DOPPIA PARETE ø80mm CAVO ALIMENTAZIONE
⑥ LETTO PREDISPOSTO E RINFIANCO COSTIPATO IN SABBIA DI CAVA LAVATA
⑦ PIANO SUPERFICIALE DA RIPRISTINARE COME IN ORIGINE (MATERIALE STABILIZZATO)

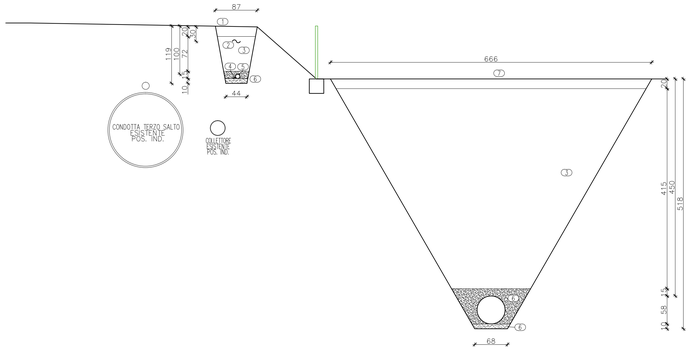

VOLUME DI SCOTICO	0.17 mc/m
VOLUME DI SCAVO	0.60 mc/m

VOLUME DI STABILIZZATO	1.31 mc/m
VOLUME DI SCAVO	17.72 mc/m

N.B. IN CASO DI RINVENIMENTO DI TROVANTI DURANTE LE OPERAZIONI DI SCAVO SARA' A CARICO DELL'IMPRESA LA LORO EVENTUALE RIMOZIONE.

Provincia di Brescia
Comune di Bienno
Comune di Prestine

IMPIANTO IDROELETTRICO "VASO RE' BIENNO"

sul canale artificiale esistente Vaso Re'

PROGETTO ESECUTIVO

Committente:
Comune di Bienno, Piazza Liberazione, 1 – 25040 Bienno (BS)
Tel. 0364 400 01 – Fax. 0364 406 610

Data	Descrizione dell'aggiornamento	ESTENSORE:	CODICE UNIVOCO ELAB.
25/03/2015	PRIMA EMISSIONE	SOLIDeng	0004 | 04 | D0028

Scala VARIE

Contenuto della tavola:
PROFILO DA CENTRALE A POZZETTO DI BIFORCAZIONE
SEZIONI DI DETTAGLIO CONDOTTA DI SCARICO DA PROG. S_+0.00 A S_+57.31m

Progettazione a cura dell'A.T.P. "G.S.R."

Mandataria capogruppo: Gruppo Ingegneria Energetica GE s.r.l.
Via Creta, 31 25124 – Brescia
Codice fiscale e partita IVA: 030 31 580 982
Telefono e FAX: +39.(0)30.24.22.581 – info@ge-hydro.com

Mandante: SOLIDeng s.r.l.
Piazza Medaglie d'Oro, 3/G 25047 – Darfo Boario Terme (BS)
Codice fiscale e partita IVA: 015 02 170 982 – R.E.A.: BS-539523
Telefono e FAX: +39.(0)364.52.95.66 – info@solideng.it – protocollo@pec.solideng.it

Studio associato ING.RI ROSSA e GEOM. PEDRETTI
Mandante: Ing. Rossa Ettore appartenente allo Studio associato Ing.ri Rossa & Geom. Pedretti
Via Pelabrocco – Condominio PERGOLA, 25043 Breno (BS) – ITALY
Telefono: +39.(0)364.22.747 – e-mail: rossa@gs3informatica.it

I Progettisti:

Il R.U.P.
(Comune di Bienno)