
PROFILO ASSE CONDOTTA SCARICO DA CENTRALE A POZZETTO

Scala 1:100

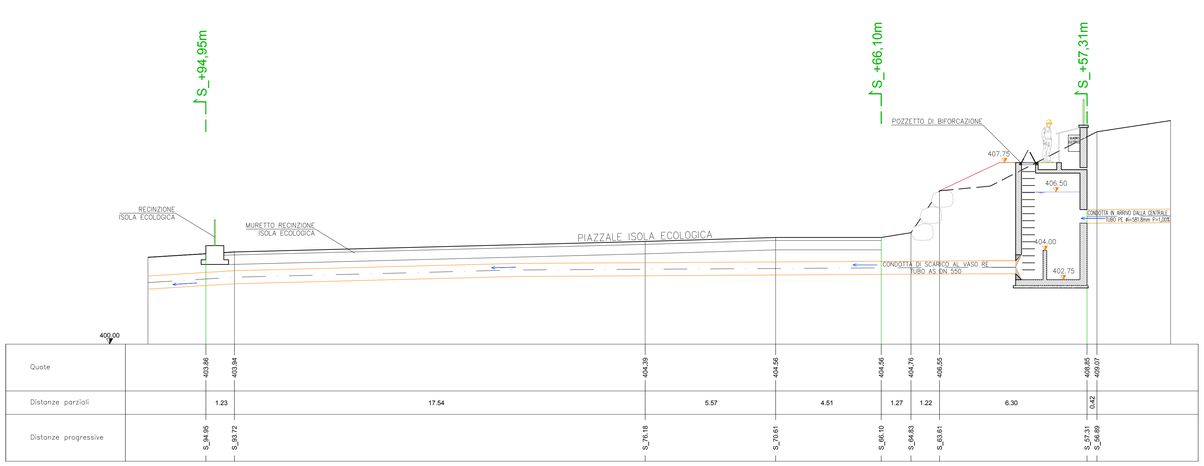

SEZ. TIPO PER CONDOTTA IN FE IN SEDE ORDINARIA EXTRASTRADALE

SCALA 1 : 25

misure in cm

	PROGRESSIVA	RIFERIMENTO PLANIMETRICO	
	[m]	rif.	sez
PROGRESSIVA INIZIO (DISTANZA REALE CONDOTTA):	+S_66.11m	09b	24b+0.04km
PROGRESSIVA FINE (DISTANZA REALE CONDOTTA):	+S_94.96m	09b+0.029km	24b+0.069km
VALENZA (DISTANZA REALE CONDOTTA):	28.85m		
TUBAZIONE IN ACCIAIO – EN10224 – > L275 – SAW – DN600 – ESTREMITA' BICCHIERATE – CERTIFICATI EN 10204 3.1			
RIVESTIMENTO INTERNO VERNICE EPOSSIDICA PER ALIMENTI CONFORME AL D.M. 174/2004			
RIVESTIMENTO ESTERNO IN POLIETILENE TRIPLO STRATO RINFORZATO SECONDO UNI 9099 R3R COMPRENSIVO RIPRISTINO GIUNZIONI			
SPESSORE TUBAZIONE mm: 6.3			
RINFIANCO COSTIPATO IN SABBIA DI CAVA LAVATA			
INTERVENTI SU MANTO STRADALE: TAGLIO ASFALTO IN DESTRA ALLO SCAVO, SCARIFICA, MASSICCIATA E MATERIALE STABILIZZATO, BINDER+TAPPETO USURA SU LARG. MEDIA 2.50m			

RIMOZIONE E SMALTIMENTO RECINZIONE ESISTENTE, FORNITURA E POSA DI RECINZIONE PLASTIFICATA ROMBOIDALE H=2.00m L=6m


RIFACIMENTO CANALIZZAZIONI PER SERVIZI TECNOLOGICI–RACCOLTA ACQUE NERE Ø160mm L=40m

RIFACIMENTO CANALIZZAZIONI PER SERVIZI TECNOLOGICI–RACCOLTA ACQUE Ø200mm L=25m

FORNITURA E POSA DI CORDOLO IN CLS L=25m

N.2 POZZETTI +N.1 CADITOIA DA RICOLLOCARE

DEMOLIZIONE E REALIZZAZIONE MURETTO DI CONFINE L=6.00m H=0.50m

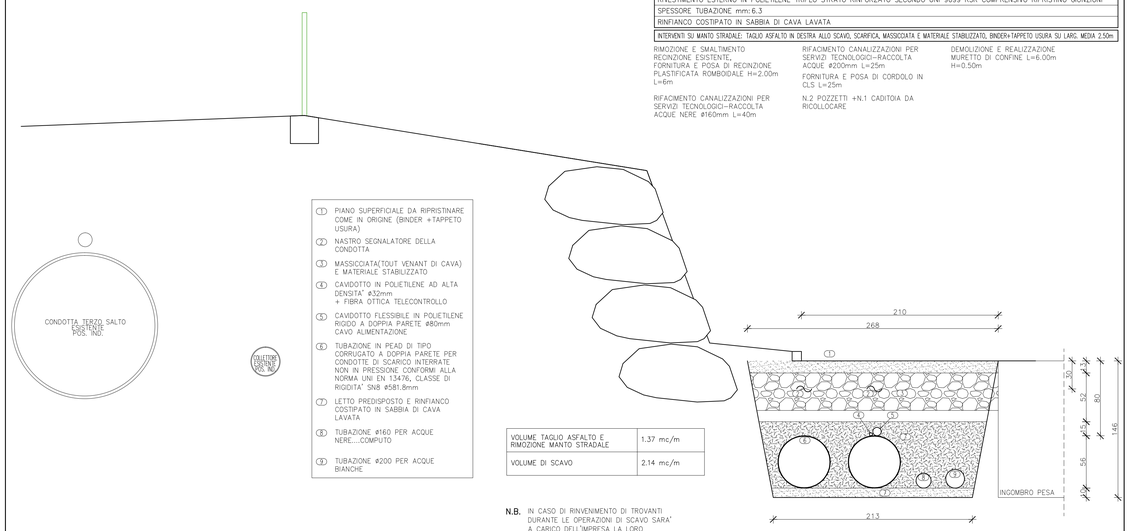


VOLUME TAGLIO ASFALTO E RIMOZIONE MANTO STRADALE	1.37 mc/m
VOLUME DI SCAVO	2.14 mc/m

N.B. IN CASO DI RINVENIMENTO DI TROVANTI DURANTE LE OPERAZIONI DI SCAVO SARA' A CARICO DELL'IMPRESA LA LORO EVENTUALE RIMOZIONE.

PLANIMETRIE E SEZIONI POZZETTO DI BIFORCAZIONE, ALLACCIAMENTI ALLA CONDOTTA IN ARRIVO E IN PARTENZA – DALLA PROGRESSIVA S_+57.31m A S_+66.10m


SEZIONE I–I

Scala 1:50

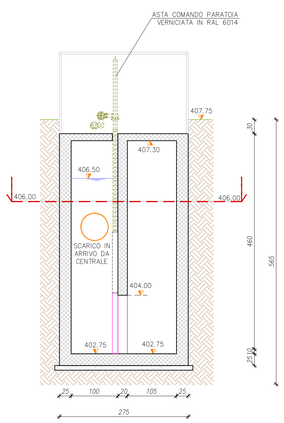


SEZIONE L–L

Scala 1:50

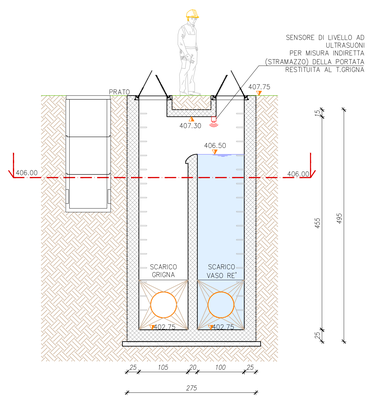


SEZIONE M–M

Scala 1:50

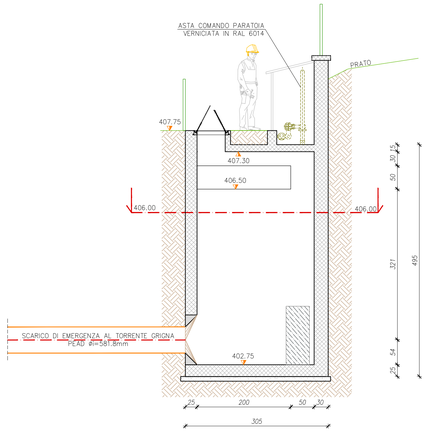

SEZIONE N–N

Scala 1:50

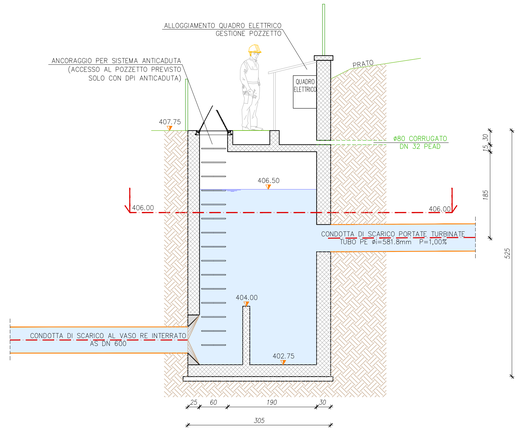


ALTRI INTERVENTI PREVISTI A COMPUTO

–DEMOLIZIONE E RIPRISTINO SCOGLIERA ESISTENTE V=2.00x1.00x10.00m

– RIMOZIONE E SMALTIMENTO RECINZIONE ESISTENTE L=5m, FORNITURA E POSA DI RECINZIONE PLASTIFICATA ROMBOIDALE H=2.00m L=11.50m


PLANIMETRIA ESTERNA POZZETTO DI BIFORCAZIONE

Scala 1:100

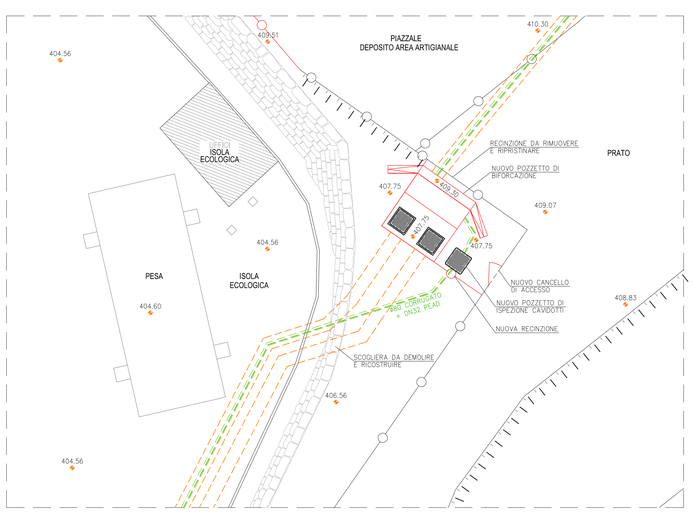

PLANIMETRIA QUOTA 406.00 m s.l.m.

Scala 1:50

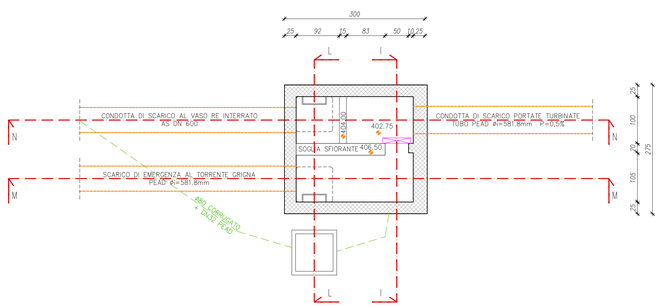

IMPIANTO IDROELETTRICO "VASO RE' BIENNO"

sul canale artificiale esistente Vaso Re'

PROGETTO ESECUTIVO

Committente:
Comune di Bienno, Piazza Liberazione, 1 – 25040 Bienno (BS)
Tel. 0364 400 01 – Fax. 0364 406 610

25/03/2015	PRIMA EMISSIONE	SOLIDeng	0004	04	D0029
Data	Descrizione dell'aggiornamento	ESTENSORE:	CODICE UNIVOCO ELAB.		

Contenuto della tavola:
PROFILO DA POZZETTO DI BIFORCAZIONE A FINE ISOLA ECOLOGICA
SEZIONE DI DETTAGLIO CONDOTTA DI SCARICO DA PROG. S_+66.11 A S_+94.96m
PLANIMETRIE E SEZIONI POZZETTO DI BIFORCAZIONE

Scala VARIE

Progettazione a cura dell'A.T.P. "G.S.R."

Mandataria capogruppo: Gruppo Ingegneria Energetica GIE s.r.l.
Via Creta, 31 25124 – Brescia
Codice Fiscale e partita IVA: 030 23 580 982
Telefono e FAX: +39.(0)30.24.22.381 – info@gie-hydro.com

Mandante: SOLIDeng s.r.l.
Piazza Medaglie d'Oro, 3/G 25047 – Darfo Boario Terme (BS)
Codice Fiscale e partita IVA: 035 02 170 982 – R.E.A.: BS–539523
Telefono e FAX: +39.(0)364.52.95.66 – info@solideng.it – protocollo@pec.solideng.it

Studio associato ING.RI ROSSA & GEOM. PEDRETTI
Mandante: Ing. Rossa Ettore appartenente allo Studio associato Ing.ri Rossa & Geom. Pedretti
Via Petabracco, 13 Condominio PERGOLA, 25043 Breno (BS) – ITALY
Telefono: +39.(0)364.22.747 – e-mail: rossa@informatica.it

I Progettisti:

Il R.U.P.
(Comune di Bienno)