
SCHEMA UNIFILARE

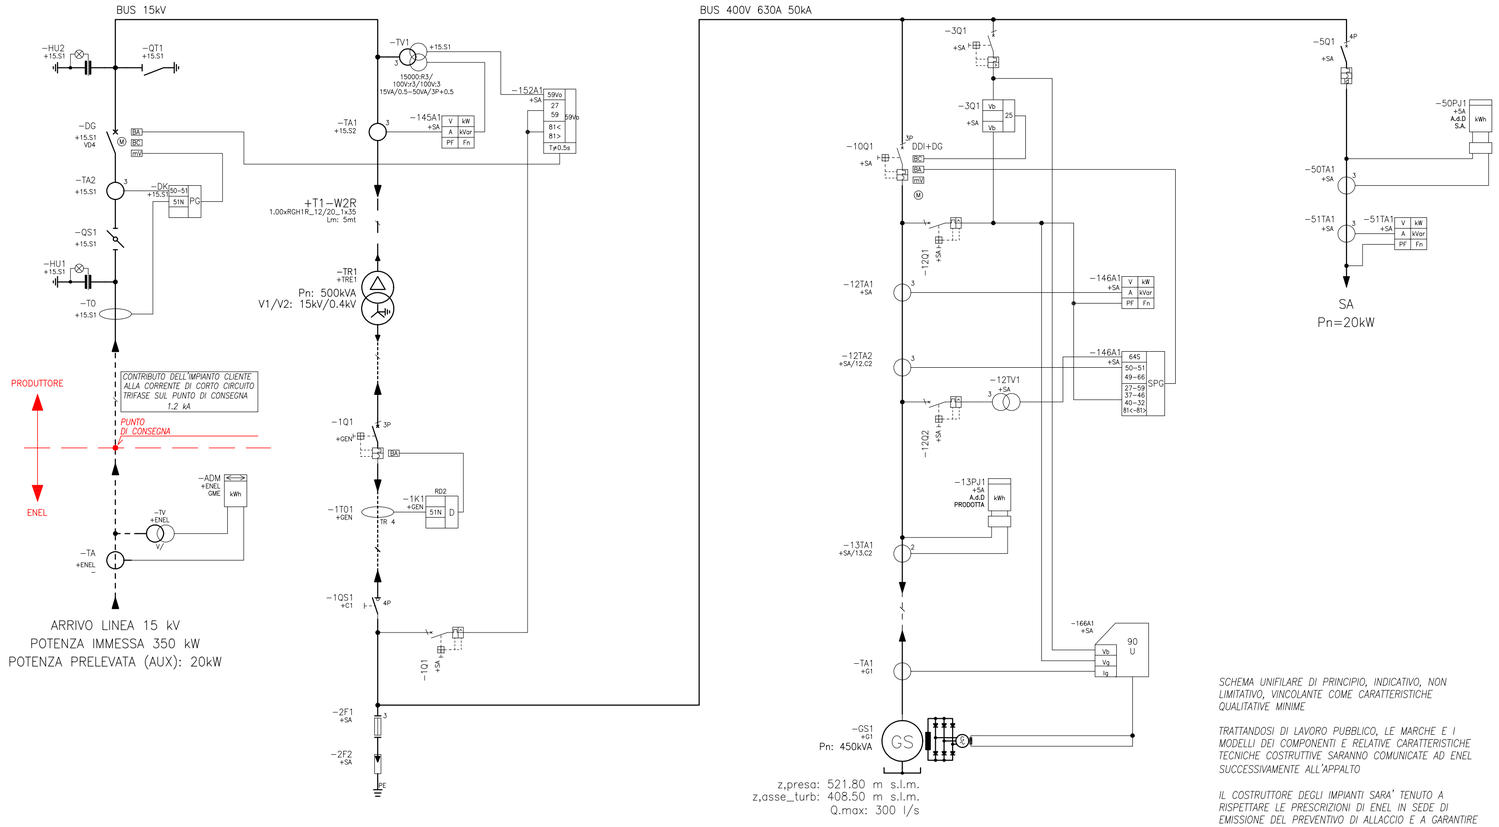

SCHEMA UNIFILARE DI PRINCIPIO, INDICATIVO, NON LIMITATIVO, VINCOLANTE COME CARATTERISTICHE QUALITATIVE MINIME

TRATTANDOSI DI LAVORO PUBBLICO, LE MARCHE E I MODELLI DEI COMPONENTI E RELATIVE CARATTERISTICHE TECNICHE COSTRUTTIVE SARANNO COMUNICATE AD ENEL SUCCESSIVAMENTE ALL'APPALTO

IL COSTRUTTORE DEGLI IMPIANTI SARA' TENUTO A RISPETTARE LE PRESCRIZIONI DI ENEL IN SEDE DI EMISSIONE DEL PREVENTIVO DI ALLACCIO E A GARANTIRE IL RISPETTO DELLE CONDIZIONI PRESCRITTE NEL REGOLAMENTO DI ESERCIZIO MT

Provincia di Brescia

Comune di Bienno

Comune di Prestine

IMPIANTO IDROELETTRICO "VASO RE' BIENNO"

sul canale artificiale esistente Vaso Re'

PROGETTO ESECUTIVO

Committente:
Comune di Bienno, Piazza Liberazione, 1 – 25040 Bienno (BS)
Tel. 0364 400 01 – Fax. 0364 406 610

25/03/2015	PRIMA EMISSIONE	SOLIDeng	0004	04	D0034
Data	Descrizione dell'aggiornamento	ESTENSORE:	CODICE UNIVOCO ELAB.		
	Contenuto della tavola: SCHEMA UNIFILARE				

Progettazione a cura dell'A.T.P. "G.S.R."

GIE Gruppo Ingegneria ENERGETICA

Mandataria capogruppo: Gruppo Ingegneria Energetica GIE s.r.l.
Via Creta, 31 25124 – Brescia
Codice fiscale e partita IVA: 030 23 580 982
Telefono e FAX: +39.(0)30.24.22.381 – info@gie-hydro.com

SOLIDeng

Mandante: SOLIDeng s.r.l.
Piazza Medaglie d'Oro, 3/G 25047 – Darfo Boario Terme (BS)
Codice fiscale e partita IVA: 035 02 170 982 – R.E.A.: BS–539523
Telefono e FAX: +39.(0)364.52.95.66 – info@solideng.it – protocollo@pec.solideng.it

Studio associato
ING.RI ROSSA
&
GEOM. PEDRETTI

Mandante: Ing. Rossa Ettore appartenente allo Studio associato Ing.ri Rossa & Geom. Pedretti
Via Pelabrocco – Condominio PERGOLA, 25043 Breno (BS) – ITALY
Telefono: +39.(0)364.22.747 – e–mail: rossa@g3informatica.it

I Progettisti:

Il R.U.P.
(Comune di Bienno)