

SEZIONE TIPO RIPAVIMENTAZIONE IN CUBETTI DI PORFIDO DA M1+7.5m A M1+70.2m DA M2+0.0m A M2+111.0 m

Scala 1:25

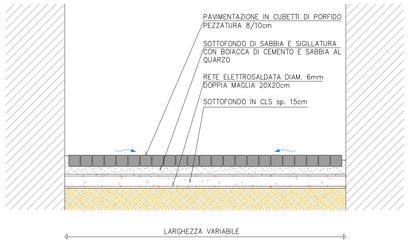

ESTRATTO PLANIMETRIA DI DETTAGLIO ZONA CENTRO STORICO DA RIPAVIMENTARE

Scala 1:200

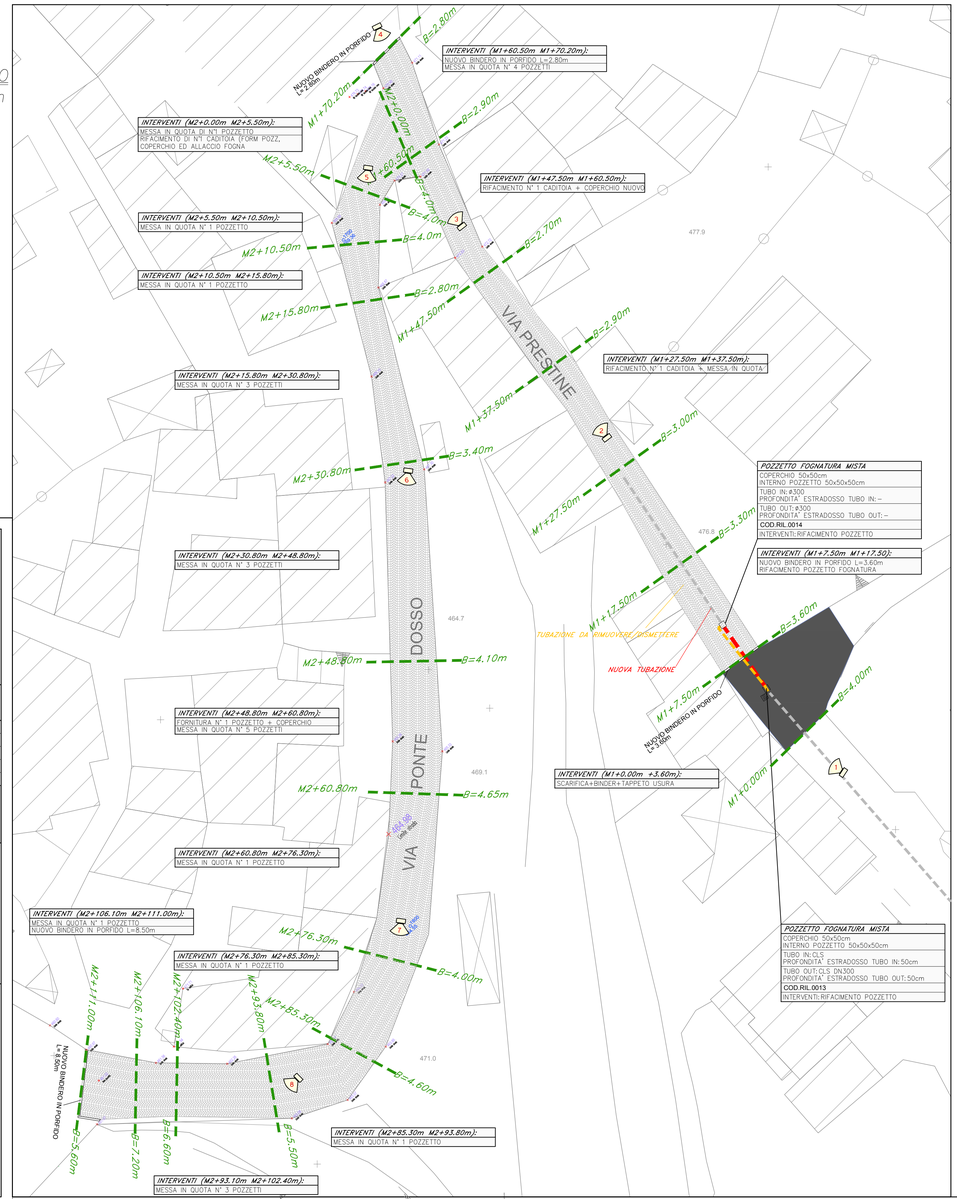


1


2


3


4


5


6


7


8

IMPIANTO IDROELETTRICO "VASO RE' BIENNO"
sul canale artificiale esistente Vaso Re'

PROGETTO ESECUTIVO

Committente:
Comune di Bienno, Piazza Liberazione, 1 – 25040 Bienno (BS)
Tel. 0364 400 01 – Fax. 0364 406 610

25/03/2015	PRIMA EMISSIONE	SOLIDeng	0004	04	D0035
Data	Descrizione dell'aggiornamento	ESTENSORE.	CODICE UNIVOCO ELAB.		

Contenuto della tavola:
INTERVENTI DI RIPAVIMENTAZIONE CENTRO STORICO: PLANIMETRIA, SEZIONE TIPO, DOCUMENTAZIONE FOTOGRAFICA

Scala 1:200

Progettazione a cura dell'A.T.P. "G.S.R."

Mandataria capogruppo: Gruppo Ingegneria Energetica GIE s.r.l.
Via Cretа, 31 25124 – Brescia
Codice fiscale e partita IVA: 030 23 580 982
Telefono e FAX: +39.(0)30.24.22.381 – info@gie-hydro.com

Mandante: SOLIDeng s.r.l.
Piazza Medaglie d'Oro, 1/G 25047 – Darfo Boario Terme (BS)
Codice fiscale e partita IVA: 035 02 170 982 – R.E.A.: BS–519521
Telefono e FAX: +39.(0)364.52.95.66 – info@solideng.it – protocollo@pec.solideng.it

Mandante: Ing. Rossa Ettore appartenente allo Studio associato Ing.ri Rossa & Geom. Pedretti
Via Pelabronco – Condominio PERSOA, 25043 Breno (BS) – ITALY
Telefono: +39.(0)364.22.747 – e-mail: rossa@5informatica.it

I Progettisti:

Il R.U.P.
(Comune di Bienno)