

PLANIMETRIA FOSSA TURBINA

Scala 1:50

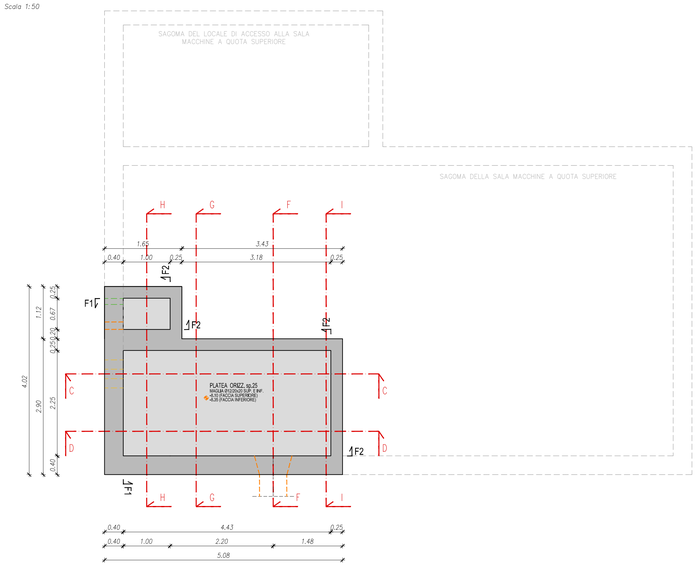


PLANIMETRIA LOCALE TURBINA

Scala 1:50

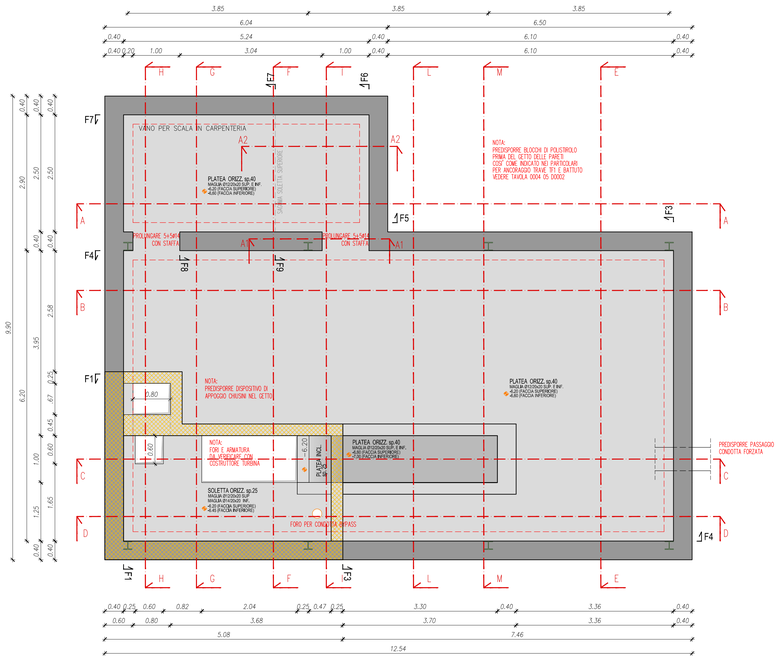


TIPOLOGICO F1

Scala 1:50

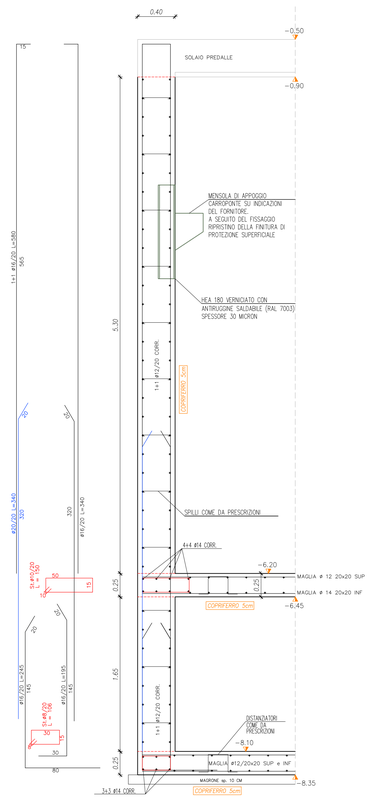


TIPOLOGICO F3

Scala 1:25

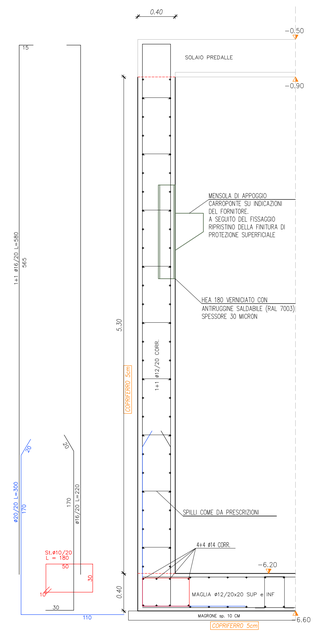


TIPOLOGICO F4

Scala 1:25

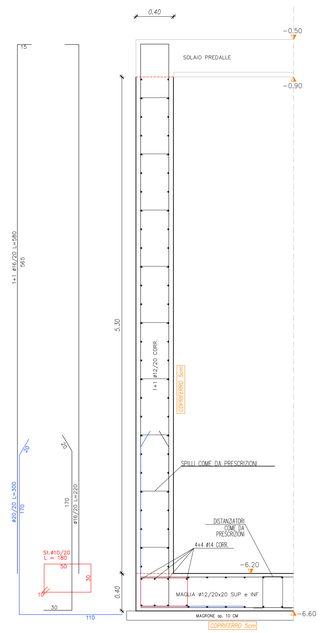


TIPOLOGICO F5

Scala 1:25

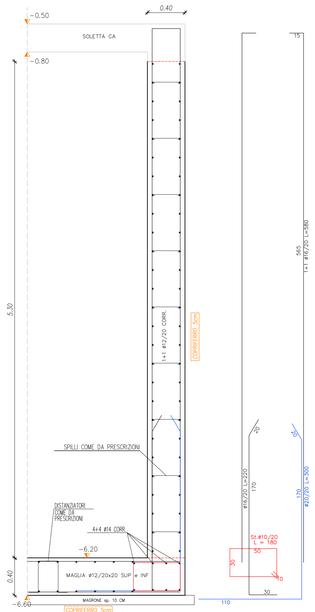


TIPOLOGICO F6

Scala 1:25

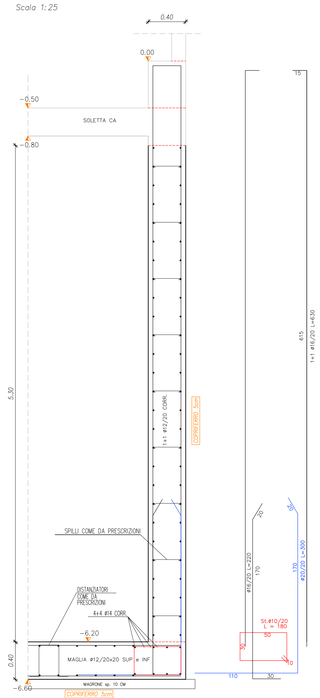


TIPOLOGICO F2

Scala 1:50

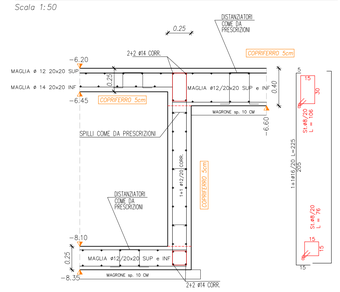

TIPOLOGICO F7

Scala 1:50

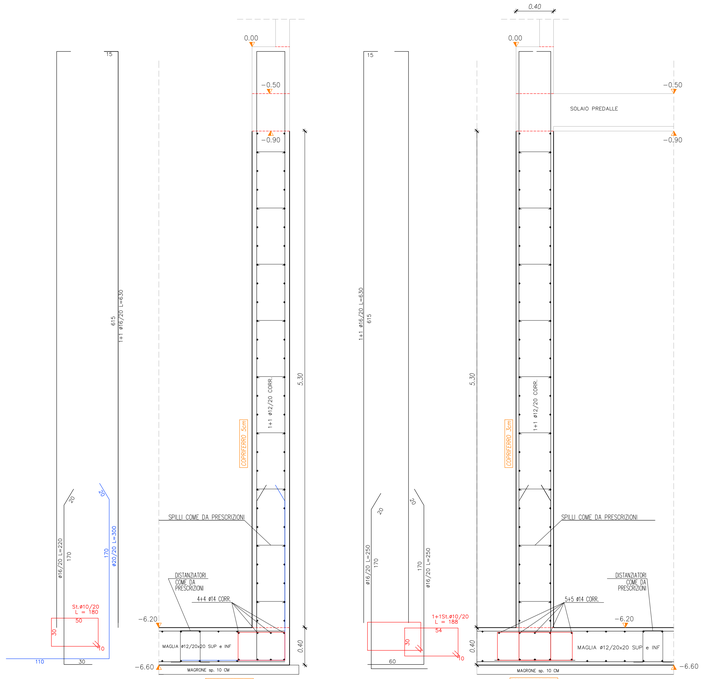


TIPOLOGICO F8

Scala 1:25

TIPOLOGICO F9

Scala 1:25

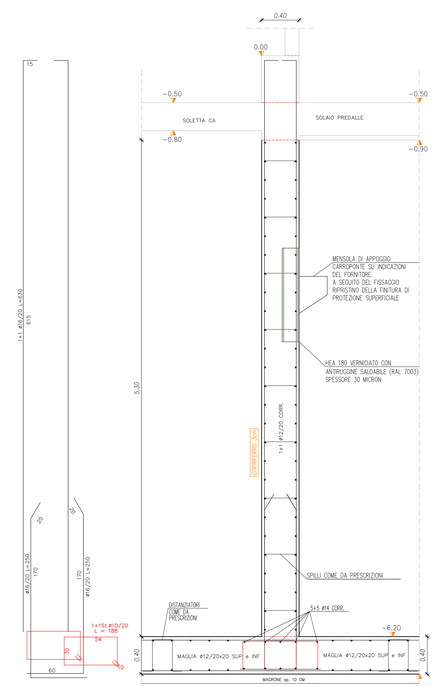

CUCITURE D'ANGOLO

Scala 1:25




PARICOLARE HEB 180

Scala 1:25




PART. ANCORAGGIO TRAVE TF1–PARETE

Scala 1:25

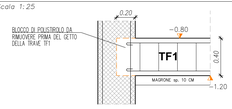

PART. ANCORAGGIO BATTUTO DI CLS–PARETE

Scala 1:25

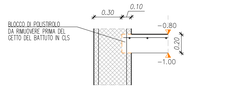

PRESCRIZIONI:

MATERIALI:

- *Calcestruzzo per sottofondazioni: classe C10/15*
- *Calcestruzzo per strutture di fondazione (travi, platee e pareti interrate): classe C25/30 XC2*
- *Calcestruzzo travi e solai: VEDERE prescrizioni sulle tavole esecutive della ditta fornitrice del solaio prefabbricato Minimo calcestruzzo di classe C25/30 XC2*
- *Calcestruzzo per pareti e solette in ca fuori terra: classe C25/30 XC1*
- *Calcestruzzo per altre strutture: classe C25/30*
- *Acciaio per cemento armato in barre ad aderenza migliorata tipo B450C*
- *Acciaio per strutture metalliche tipo S275*

- *Vietato qualsiasi aggiunta d'acqua in cantiere*
- *Copriferro Minimo in Fondazione e strutture contro-terra: cm. 5*
- *Copriferro Minimo per strutture R 60: cm. 2.5*
- *Copriferro Minimo per strutture R 120: cm. 4.5*
- *Sovrapposizione ferri correnti: >40ϕ salvo indicazioni specifiche*
- *Sovrapposizione reti elettrosaldate: >40ϕ salvo indicazioni specifiche*
- *Verificare le misure con gli elaborati architettonici*
- *Avvisare la Direzione Lavori prima di ogni getto*
- *Posa di ferri d'angolo e di chiusura nei muri in C.A. salvo dove diversamente specificato*

FERRI ORIZZONTALI D'ANGOLO ("L") 1+1Ø10/20 L=100

FERRI ORIZZONTALI D'ANGOLO ("T") 1+1Ø10/20 L=100



- *Posa di ferri distanziatori in pareti, platee e solette piene in C.A.*
- *N°6 SPILLI DISTANZIATORI Ø8 AL MQ. NELLE PARETI INTERRATE* VAR
- *N°9 SPILLI DISTANZIATORI Ø8 AL MQ. NELLE PARETI DELL'EDIFICIO FUORI TERRA* VAR
- *N°4 ST. DISTANZIATRICI 3D Ø10 AL MQ.* VAR 25 20
- *Le fondazioni devono essere impostate su materiali con caratteristiche conformi alle ipotesi progettuali e alle risultanze dell'indagine Geologica.*
- *Si rimanda alla D.L. la valutazione, rispetto a quanto previsto a progetto, dell'idoneità del terreno fondale in situ.*
- *Dimensionamento e calcolo del solaio prefabbricato e della scala in carpenteria sono a carico della ditta fornitrice.*

Legenda

- **ELEMENTO VERT. PORTANTE**
- **TRAVI CORDOLI E PLATEE**
- **ELEMENTO VERTICALE CHE PROSEGUE IN ELEVAZIONE**

Provincia di Brescia

Comune di Bienno

Comune di Prestine

IMPIANTO IDROELETTRICO "VASO RE' BIENNO"

sul canale artificiale esistente Vaso Re'

PROGETTO ESECUTIVO

Committente:
Comune di Bienno, Piazza Liberazione, 1 – 25040 Bienno (BS)
Tel. 0364 400 01 – Fax. 0364 406 610

25/03/2015	*PRIMA EMISSIONE*	*SOLIDeng*	0004	05	D0001
Data	*Descrizione dell'aggiornamento*	*ESTENSORE:*	*CODICE UNIVOCO ELAB.*		

Scala VARIE

Contenuto della tavola:
CENTRALE: STRUTTURE
PLANIMETRIE PLATEA FOSSA TURBINA, PLATEA DI FONDAZIONE LOCALE TURBINA
SEZIONI TIPOLOGICHE DELLE PARETI E PARTICOLARI

Progettazione a cura dell'A.T.P. "G.S.R."

Mandataria capogruppo: Gruppo Ingegneria Energetica GIE s.r.l.
Via Creta, 31 25124 – Brescia
Codice Fiscale e partita IVA: 030 23 580 982
Telefono e FAX: +39/(0)30.24.22.381 – info@gie-hydro.com

Mandante: SOLIDeng s.r.l.
Piazza Medaglie d'Oro, 3/C 25047 – Darfo Boario Terme (BS)
Codice Fiscale e partita IVA: CDS 02 170 982 – R.E.A.: BS–539523
Telefono e FAX: +39/(0)364.52.95.66 – info@solideng.it – protocollo@pec.solideng.it

Mandante: Ing. Rossa Ettore appartenente allo Studio associato Ing.ri Rossa & Geom. Pedretti
Via Pelabrocco – Condominio PERGOLA 25043 Breno (BS) – ITALY
Telefono: +39/(0)364.22.747 – e-mail: rossa@sinformatica.it

I Progettisti:

Il R.U.P.
(Comune di Bienno)