

PLANIMETRIA SOLAIO DI COPERTURA LOCALE TURBINA E FONDAZIONI EDIFICIO FUORI TERRA

Scala 1:50

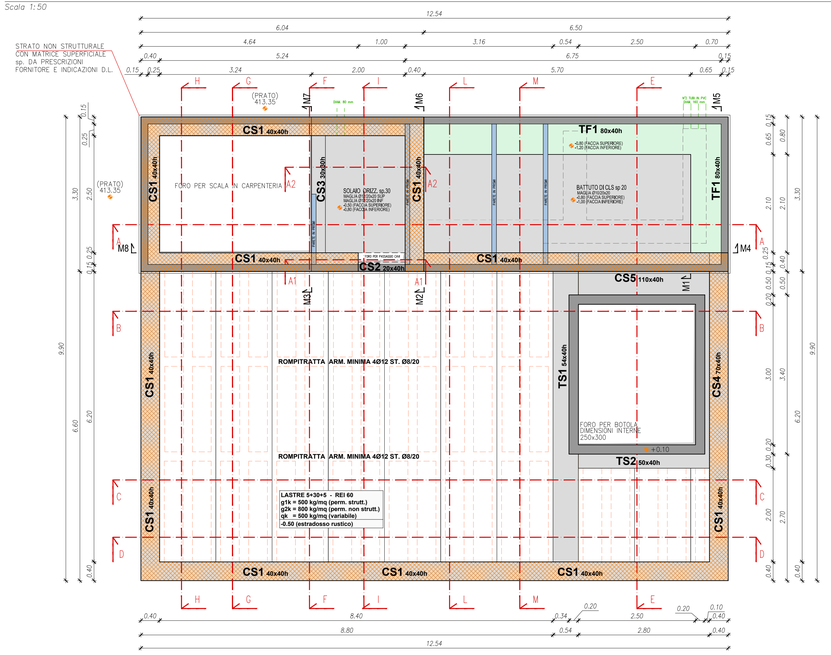


PLANIMETRIA SOLETTA DI COPERTURA EDIFICIO ESTERNO

Scala 1:50

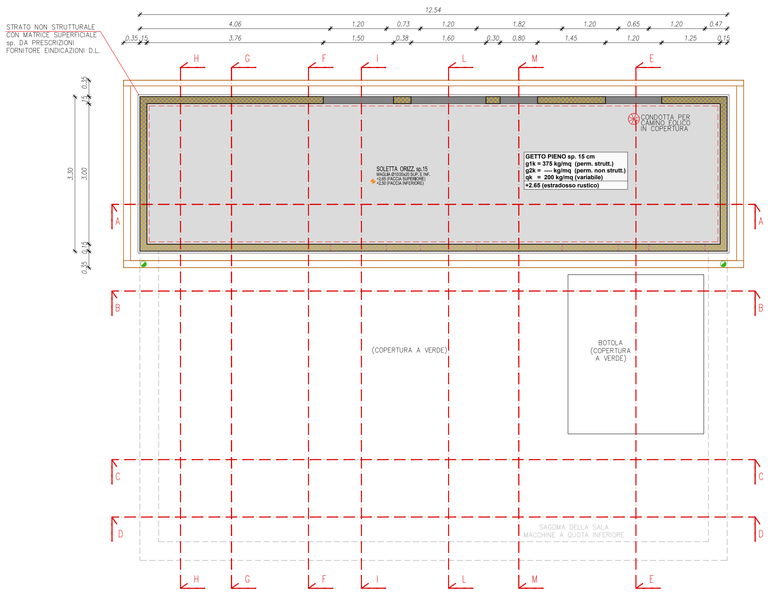


TIPOLOGICO M3

Scala 1:25

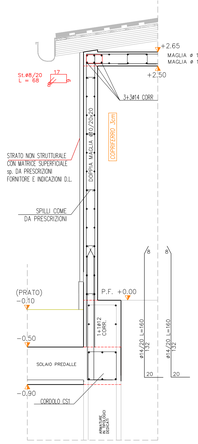


TIPOLOGICO M7

Scala 1:25

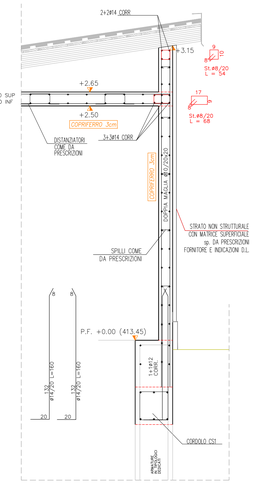


TIPOLOGICO M2

Scala 1:25

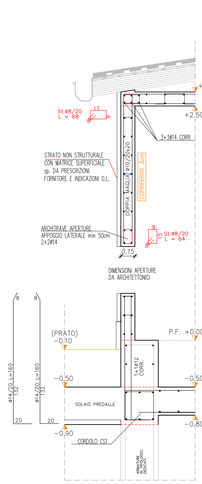


TIPOLOGICO M6

Scala 1:25

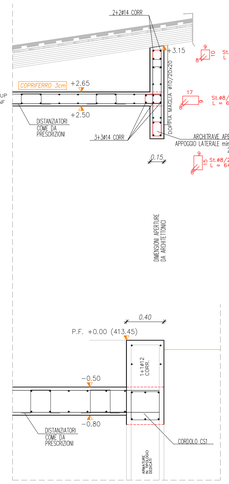


PART. ANCORAGGIO TRAVE TF1–PARETE

Scala 1:25

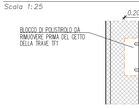


PART. ANCORAGGIO BATTUTO DI CLS–PARETE

Scala 1:25

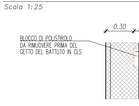


CORDOLO CS1 40x40h

Scala 1:25

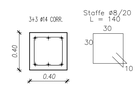


CORDOLO CS2 40x40h

Scala 1:25

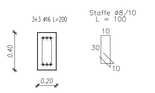

CORDOLO CS4 70x40h

Scala 1:25

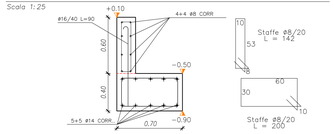

TIPOLOGICO M1

Scala 1:25

TIPOLOGICO M5

Scala 1:25

NOTA:
COSTIPARE IL TERRENO
COME DA INDICAZIONI D.L.

TIPOLOGICO M8

Scala 1:25

NOTA:
COSTIPARE IL TERRENO
COME DA INDICAZIONI D.L.

PRESCRIZIONI:

MATERIALI:

Calcestruzzo per sottofondazioni: classe C10/15

Calcestruzzo per strutture di fondazione (travi, platee e pareti interrate): classe C25/30 XC2

Calcestruzzo travi e solai: VEDERE prescrizioni sulle tavole esecutive della ditta fornitrice del solaio prefabbricato Minimo calcestruzzo di classe C25/30 XC2

Calcestruzzo per pareti e solette in ca fuori terra: classe C25/30 XC1

Calcestruzzo per altre strutture: classe C25/30

Acciaio per cemento armato in barre ad aderenza migliorata tipo B450C

Acciaio per strutture metalliche tipo S275

Vietata qualsiasi aggiunta d'acqua in cantiere

Copriferro Minimo in Fondazione e strutture contro-terra: cm. 5

Copriferro Minimo per strutture R 60: cm. 2.5

Copriferro Minimo per strutture R 120: cm. 4.5

Sovrapposizione ferri correnti: >40ø salvo indicazioni specifiche

Sovrapposizione reti elettrosaldate >40ø salvo indicazioni specifiche

Verificare le misure con gli elaborati architettonici

Avvisare la Direzione Lavori prima di ogni getto

Posa di ferri d'angolo e di chiusura nei muri in C.A. salvo dove diversamente specificato

FERRI ORIZZONTALI D'ANGOLO ("L") 1+1ø10/20 L=100

FERRI ORIZZONTALI D'ANGOLO ("T") 1+1ø10/20 L=100

Posa di ferri distanziatori in pareti, platee e solette piene in C.A.

N°6 SPILLI DISTANZIATORI ø8 AL MQ. NELLE PARETI INTERRATE VAR

N°9 SPILLI DISTANZIATORI ø8 AL MQ. NELLE PARETI DELL'EDIFICIO FUORI TERRA VAR

N°4 ST. DISTANZIATRICI 3D ø10 AL MQ. 25 VAR 20

Le fondazioni devono essere impostate su materiali con caratteristiche conformi alle ipotesi progettuali e alle risultanze dell'indagine Geologica.

Si rimanda alla D.L. la valutazione, rispetto a quanto previsto a progetto, dell'idoneità del terreno fondale in situ.


Dimensionamento e calcolo del solaio prefabbricato e della scala in carpenteria sono a carico della ditta fornitrice.

Legenda

- ELEMENTO VERT. PORTANTE
- TRAVI CORDOLI E PLATEE
- ELEMENTO VERTICALE CHE PROSEGUE IN ELEVAZIONE


TRAVE TS1

Scala 1:25

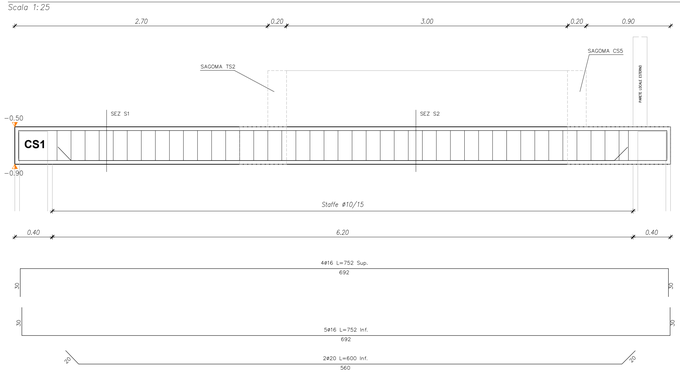


SEZIONE S1

Scala 1:25

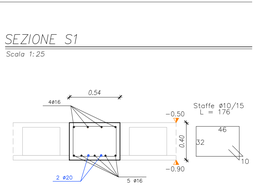


SEZIONE S2

Scala 1:25

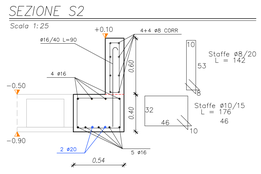


TRAVE TS2

Scala 1:25

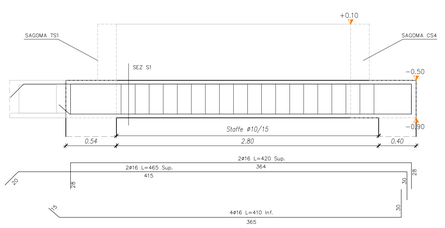


SEZIONE S1

Scala 1:25

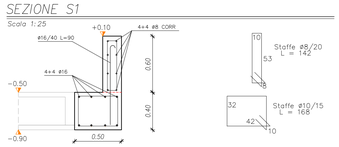


CORDOLO CS5

Scala 1:25

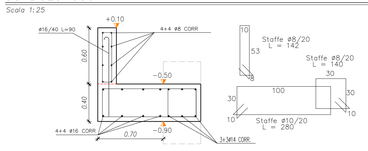


PARTICOLARE PLAIMETRIA INTERSEZIONE VELETTE BOTOLA

Scala 1:25

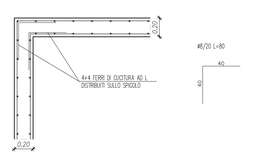

CORDOLO CS3 30x30h

Scala 1:25

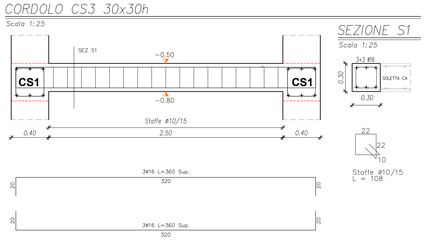


SEZIONE S1

Scala 1:25

TIPOLOGICO M4

Scala 1:25

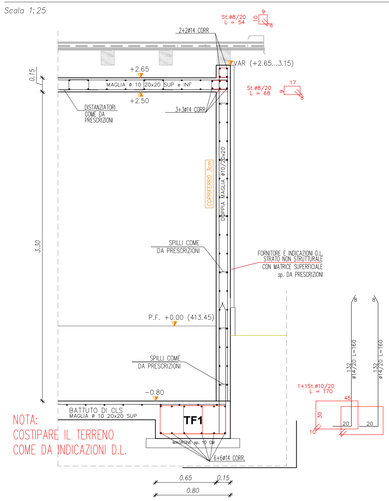

Provincia di Brescia
Comune di Bienno
Comune di Prestine

IMPIANTO IDROELETTRICO "VASO RE' BIENNO"
sul canale artificiale esistente Vaso Re'

PROGETTO ESECUTIVO

Committente:
Comune di Bienno, Piazza Liberazione, 1 – 25040 Bienno (BS)
Tel. 0364 403 011 – Fax. 0364 406 610

25/03/2015	PRIMA EMISSIONE	SOLIDeng	0004	05	D0002
Data	Descrizione dell'aggiornamento	ESTENSORE:	CODICE UNIVOCO ELAB.		

Contenuto della tavola:
CENTRALE: STRUTTURE
PLANIMETRIE SOLAIO COPERTURA LOCALE INTERRATO E FONDAZIONI EDIFICIO ESTERNO
SEZIONI EDIFICIO ESTERNO, TRAVI E CORDOLI

Scala VARIE

Progettazione a cura dell'A.T.P. "G.S.R."

GE Green Engineering Solutions
Mandataria capogruppo: Gruppo Ingegneria Energetica GIE s.r.l.
Via Creta, 17 25124 – Brescia
Codice fiscale e partita IVA 03 230 23 580 967
Telefono e FAX: +39/(0)35.4.22.387 – info@gie-hydro.com

SOLIDeng
Mandante: SOLIDeng s.r.l.
Piazza Medaglie d'Oro, 3/C 25047 – Darfo Boario Terme (BS)
Codice fiscale e partita IVA 03 235 02 170 982 – R.E.A. BS-536523
Telefono e FAX: +39/(0)364.52.95.66 – info@solideng.it – protocollo@pec.solideng.it

Studio associato
ING.RI ROSSA
&
GEOM. PEDRETTI
Mandante: Ing. Rossa Ettore appartenente allo Studio associato Ing.ri Rossa & Geom. Pedretti
Via Pelabrocco – Condominio PERGOLA, 25043 Breno (BS) – ITALY
Telefono: +39/(0)364.22.747 – e-mail: rossa@sfinformatica.it

I Progettisti:

Il R.U.P.
(Comune di Bienno)