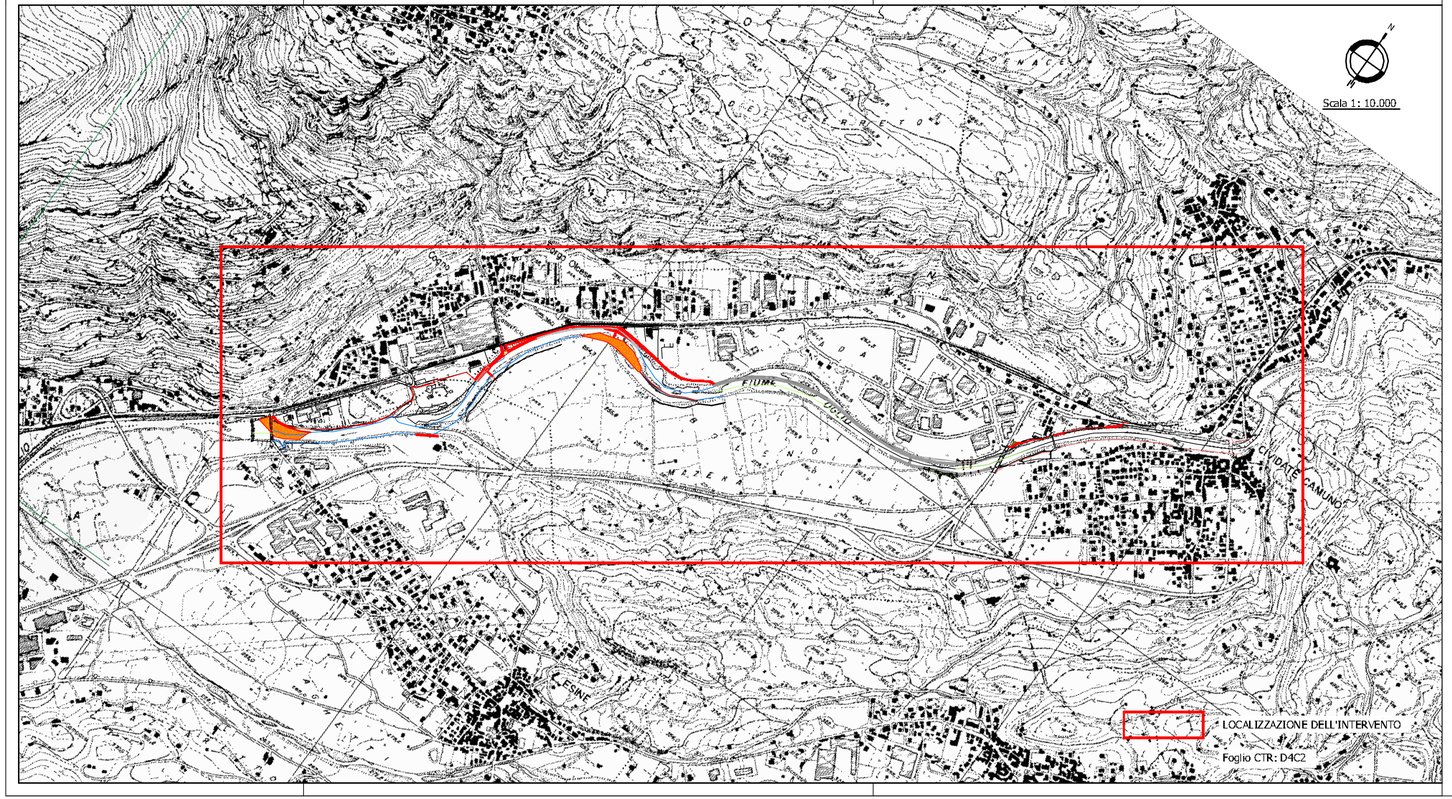


REGIONE LOMBARDIA
Provincia di Brescia

COMUNE DI CIVIDATE CAMUNO | COMUNE DI ESINE | COMUNE DI PIANCOGNO

REALIZZAZIONE ARGINE LUNGO IL FIUME OGLIO A PROTEZIONE DELLE AREE ABITATE E INDUSTRIALI IN COMUNE DI CIVIDATE CAMUNO, ESINE E PIANCOGNO

PROGETTO ESECUTIVO

A T I

STUDIO DI INGEGNERIA E DI ARCHITETTURA
Ing. BENEDETTO DEL SIMONE
Ing. DAVIDE DEL SIMONE
Arch. LIDIA DESTI
Via S.Orio n°12 - 25037 PRAVISDOMINI (SV) - Tel. 0422-782278 - Fax 0422-712.027
e_mail: info@delsimone.it - www.delsimone.it

STUDIO DI INGEGNERIA
Ing. PIETRO FORTI
Via Paganora n°9 - 25080 PADENGHE (BS) - Tel. 030-9902424 - Cell. 339-6533865
e_mail: pforti.bs@gmail.com

	NOME
REDAZIONE	D. Pedroli
VERIFICA	D. Del Simone
APPROVAZIONE	B. Del Simone

ELABORATO

COROGRAFIA CON LOCALIZZAZIONE DEGLI INTERVENTI

ARGOMENTO	DOCUMENTO	REV.	FASE
OI	B.01.10	2	3

DATA: Agosto 2015
SCALA: 1 : 10.000
ARCHIVIO: 697

REVISIONI N°	DESCRIZIONE	DATA
0	EMESSO PER PROGETTO PRELIMINARE	Febbraio 2015
1	EMESSO PER PROGETTO DEFINITIVO E STUDIO DI FATTIBILITA' OPERE DI COMPLETAMENTO	Maggio 2015
2	EMESSO PER PROGETTO ESECUTIVO	Agosto 2015
3		

E' VIETATA LA RIPRODUZIONE AI SENSI DELLA LEGGE N.633 DEL 22.04.1941 E SUCCESSIVE MODIFICAZIONI