

STRALCIO MONTE T. TROBIOLO

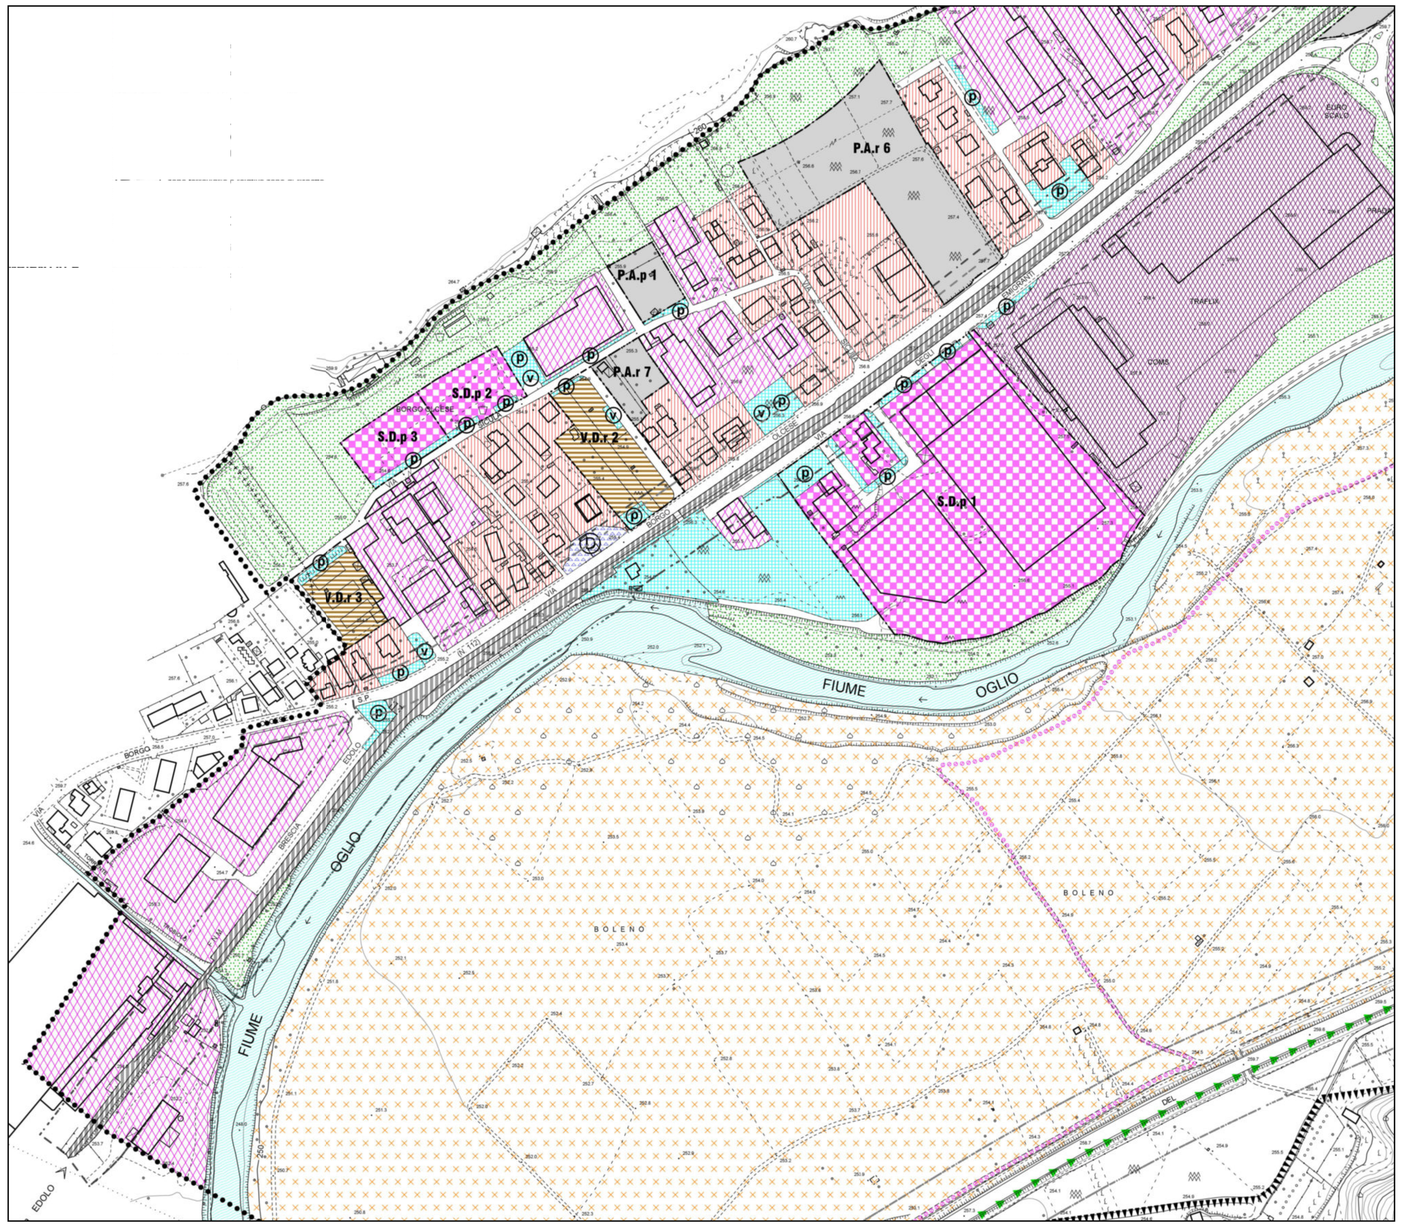

STRALCIO "CIVIDATE CENTRO"

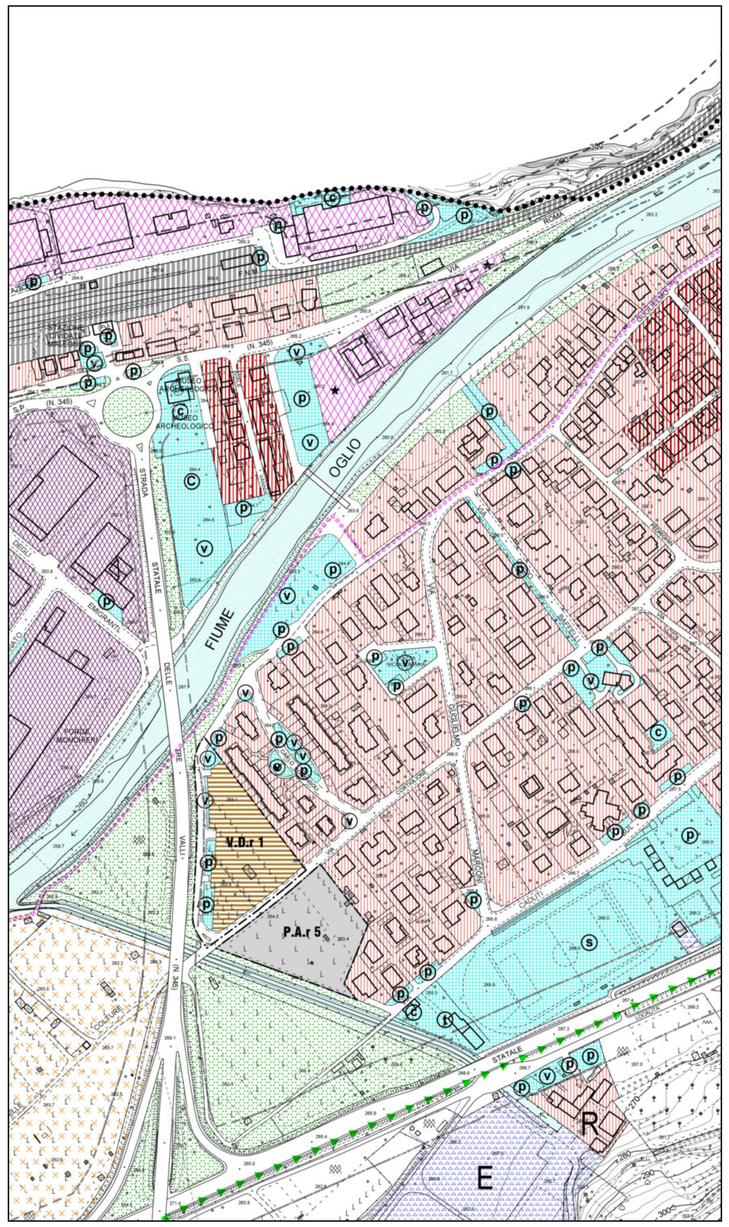

LEGENDA

SISTEMA INSEDIATIVO

ambiti residenziali

- A nuclei di antica formazione
- B1 ambiti residenziali esistenti di contenimento edilizio
- B2 ambiti residenziali esistenti e di completamento
- V.D.r ambiti residenziali a volumetria definita
- P.A.r ambito di trasformazione residenziale soggetto a piano attuativo

ambiti produttivi

- D1 ambiti industriali esistenti
- D2 ambiti artigianali e commerciali esistenti e di completamento
- S.D.p ambiti produttivi a superficie definita
- D3 ambiti per impianti tecnologici e distributori
  - (E) centrale elettrica
  - (D) distributori di carburante
- P.A.p ambito di trasformazione produttivo soggetto a piano attuativo

SISTEMA PAESISTICO-AMBIENTALE E DELLE AREE AGRICOLE

zone di interesse generale F

- F1 parco comunale agricolo della Cultura
- PLIS parco del Barbarino

ambiti inclusi nel PLIS

- E impianti tecnologici
- A siti archeologici
- R aree residenziali

SISTEMA DEI SERVIZI

- (P) spazi di sosta e parcheggio
- (V) zone a verde pubblico
- (S) zone sportive
- (C) zone per attrezzature comuni
- (T) zone per attrezzature tecnico distributive
- (A) siti archeologici
- rispetto dell'abitato e verde di connessione tra territorio agricolo ed edificato
- percorsi ciclo pedonali
- (S) ambito di trasformazione o servizio

SISTEMA DELLE INFRASTRUTTURE

- zone destinate alla viabilità e relativo rispetto stradale
- zone ferroviarie e relative zone di rispetto
- zone a vincolo cimiteriale
- vincolo idrogeologico
- perimetro centro storico
- corsi d'acqua
- confine comunale

REGIONE LOMBARDIA
Provincia di Brescia

COMUNE DI CIVIDATE CAMUNO | COMUNE DI ESINE | COMUNE DI PIANCOGNO

REALIZZAZIONE ARGINE LUNGO IL FIUME OGLIO A PROTEZIONE DELLE AREE ABITATE E INDUSTRIALI IN COMUNE DI CIVIDATE CAMUNO, ESINE E PIANCOGNO

PROGETTO ESECUTIVO

A T I

STUDIO DI INGEGNERIA E DI ARCHITETTURA
Ing. BENEDETTO DEL SIMONE
Ing. DAVIDE DEL SIMONE
Arch. LIDIA DESTI
via Solferino n°3 - 25017 LONATO (BS) - Tel. 030/9130556 - Fax 030/9131267
e_mail: info@delsimone.it - www.delsimone.it

STUDIO DI INGEGNERIA
Ing. PIETRO FORTI
Via Papa Giovanni XXIII - 25045 PLEMO (BS) - Tel. 0364/300100 - Fax 0364/300382
e_mail: fortipietro@tiscali.it

	NOME
REDAZIONE	B. Del Simone
VERIFICA	D. Del Simone
APPROVAZIONE	B. Del Simone

ELABORATO

STRALCIO PGT COMUNE DI CIVIDATE

ARGOMENTO	DOCUMENTO	REV.	FASE
01	B.01.20	1	3

DATA:	Agosto 2015
SCALA:	1 : 2.000
ARCHIVIO:	697

REVISIONI	N°	DESCRIZIONE	DATA
	0	EMESSO PER PROGETTO DEFINITIVO	Maggio 2015
	1	EMESSO PER PROGETTO ESECUTIVO	Agosto 2015
	2		
	3		

E' VIETATA LA RIPRODUZIONE AI SENSI DELLA LEGGE N.633 DEL 22.04.1941 E SUCCESSIVE MODIFICAZIONI