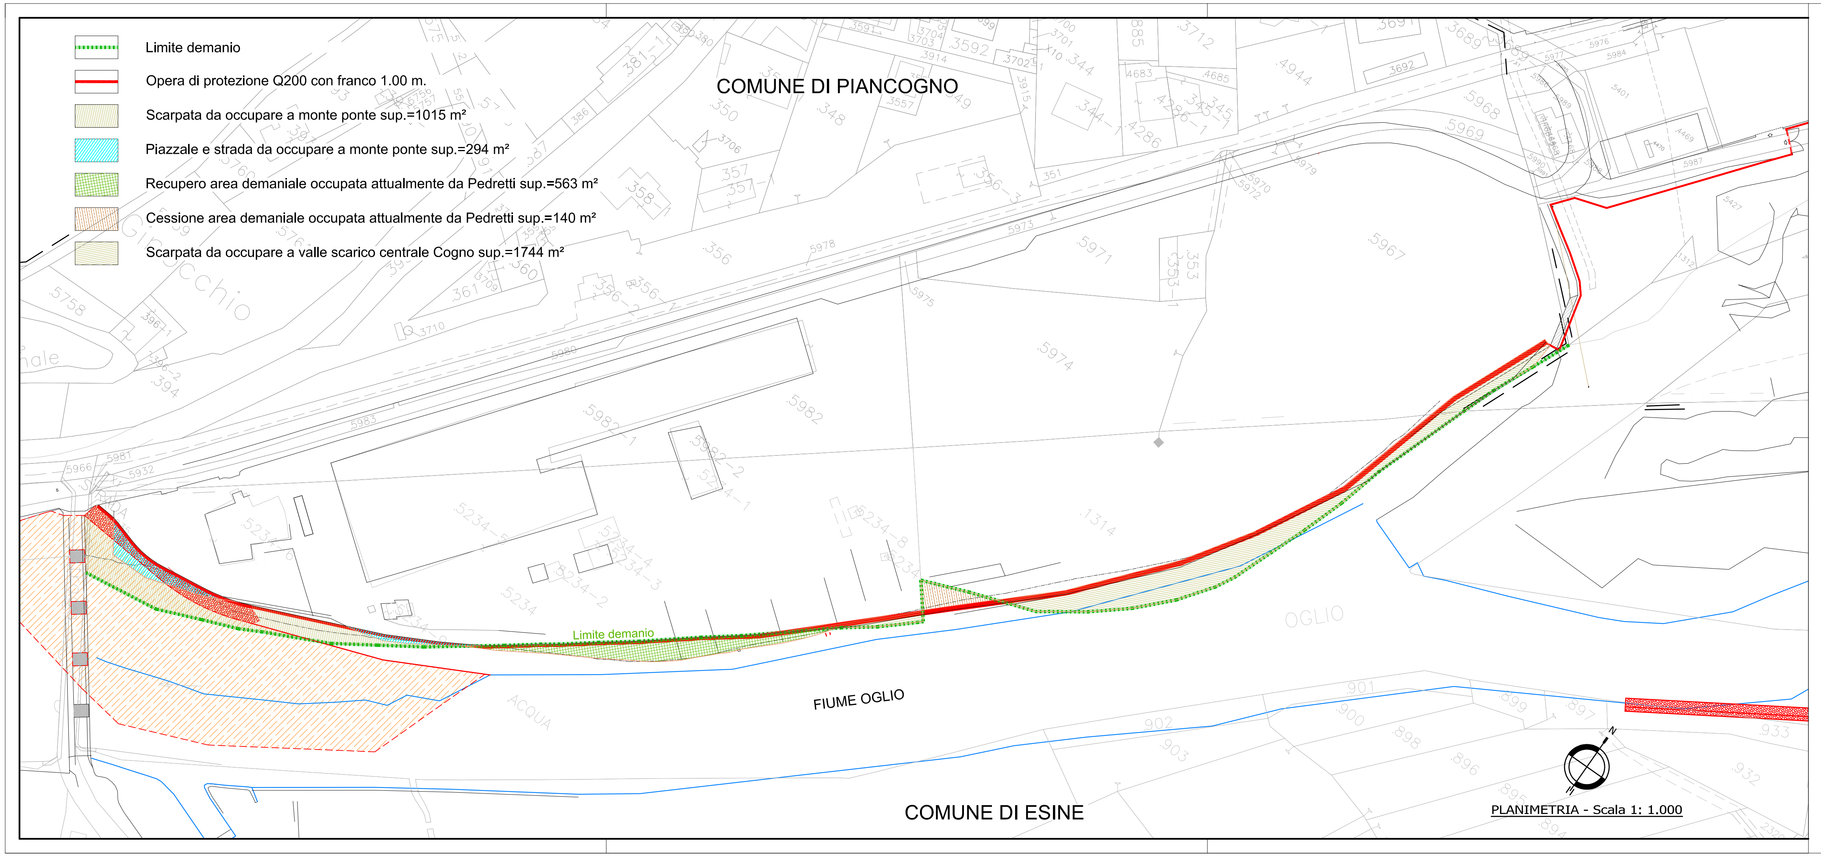



REGIONE LOMBARDIA
Provincia di Brescia

COMUNE DI CIVIDATE CAMUNO | COMUNE DI ESINE | COMUNE DI PIANCOGNO

# REALIZZAZIONE ARGINE LUNGO IL FIUME OGLIO A PROTEZIONE DELLE AREE ABITATE E INDUSTRIALI IN COMUNE DI CIVIDATE CAMUNO, ESINE E PIANCOGNO

## PROGETTO ESECUTIVO

A T I


STUDIO DI INGEGNERIA E DI ARCHITETTURA
Ing. BENEDETTO DEL SIMONE
Ing. DAVIDE DEL SIMONE
Arch. LIDIA DESTI
Via S.Carlo n°12 - 23037 TIRANO (So) - Tel. 0342-702578 - Fax 0342-711427
e_mail: info@delsimone.it - www.delsimone.it

STUDIO DI INGEGNERIA
Ing. PIETRO FORTI
Via Paganora n°2 - 25080 MAZZANO (BS) - Tel. 030-8080060 - Cell. 3346838663
e_mail: forti.pietro@gmail.com


| | NOME |
|---|---|
| REDAZIONE | D. Pedroli |
| VERIFICA | D. Del Simone |
| APPROVAZIONE | B. Del Simone |

ELABORATO

## PLANIMETRIA MAPPALE SEZ.028P - SEZ.028N

| ARGOMENTO | DOCUMENTO | REV. | FASE |
|---|---|---|---|
| OI | B.01.50 | 2 | 3 |

| | |
|---|---|
| DATA: | Agosto 2015 |
| SCALA: | 1 : 1.000 |
| ARCHIVIO: | 697 |

| REVISIONI | N° | DESCRIZIONE | DATA |
|---|---|---|---|
| | 0 | EMESSO PER PROGETTO PRELIMINARE | Febbraio 2015 |
| | 1 | EMESSO PER PROGETTO DEFINITIVO | Maggio 2015 |
| | 2 | EMESSO PER PROGETTO ESECUTIVO | Agosto 2015 |
| | 3 | | |

E' VIETATA LA RIPRODUZIONE AI SENSI DELLA LEGGE N.633 DEL 22.04.1941 E SUCCESSIVE MODIFICAZIONI